


ÚZEMNÝ PLÁN OBCE DVORY NAD ŽITAVOU

KONCEPT

VÝKRES Č. **6 - A**

VÝKRES PERSPEKTÍVNEHO POUŽITIA POĽNOHOSPODÁRSKEJ PŮDY
A LESNEJ PŮDY NA NEPOĽNOHOSPODÁRSKE ÚČELY

MIERKA **1 : 10 000**

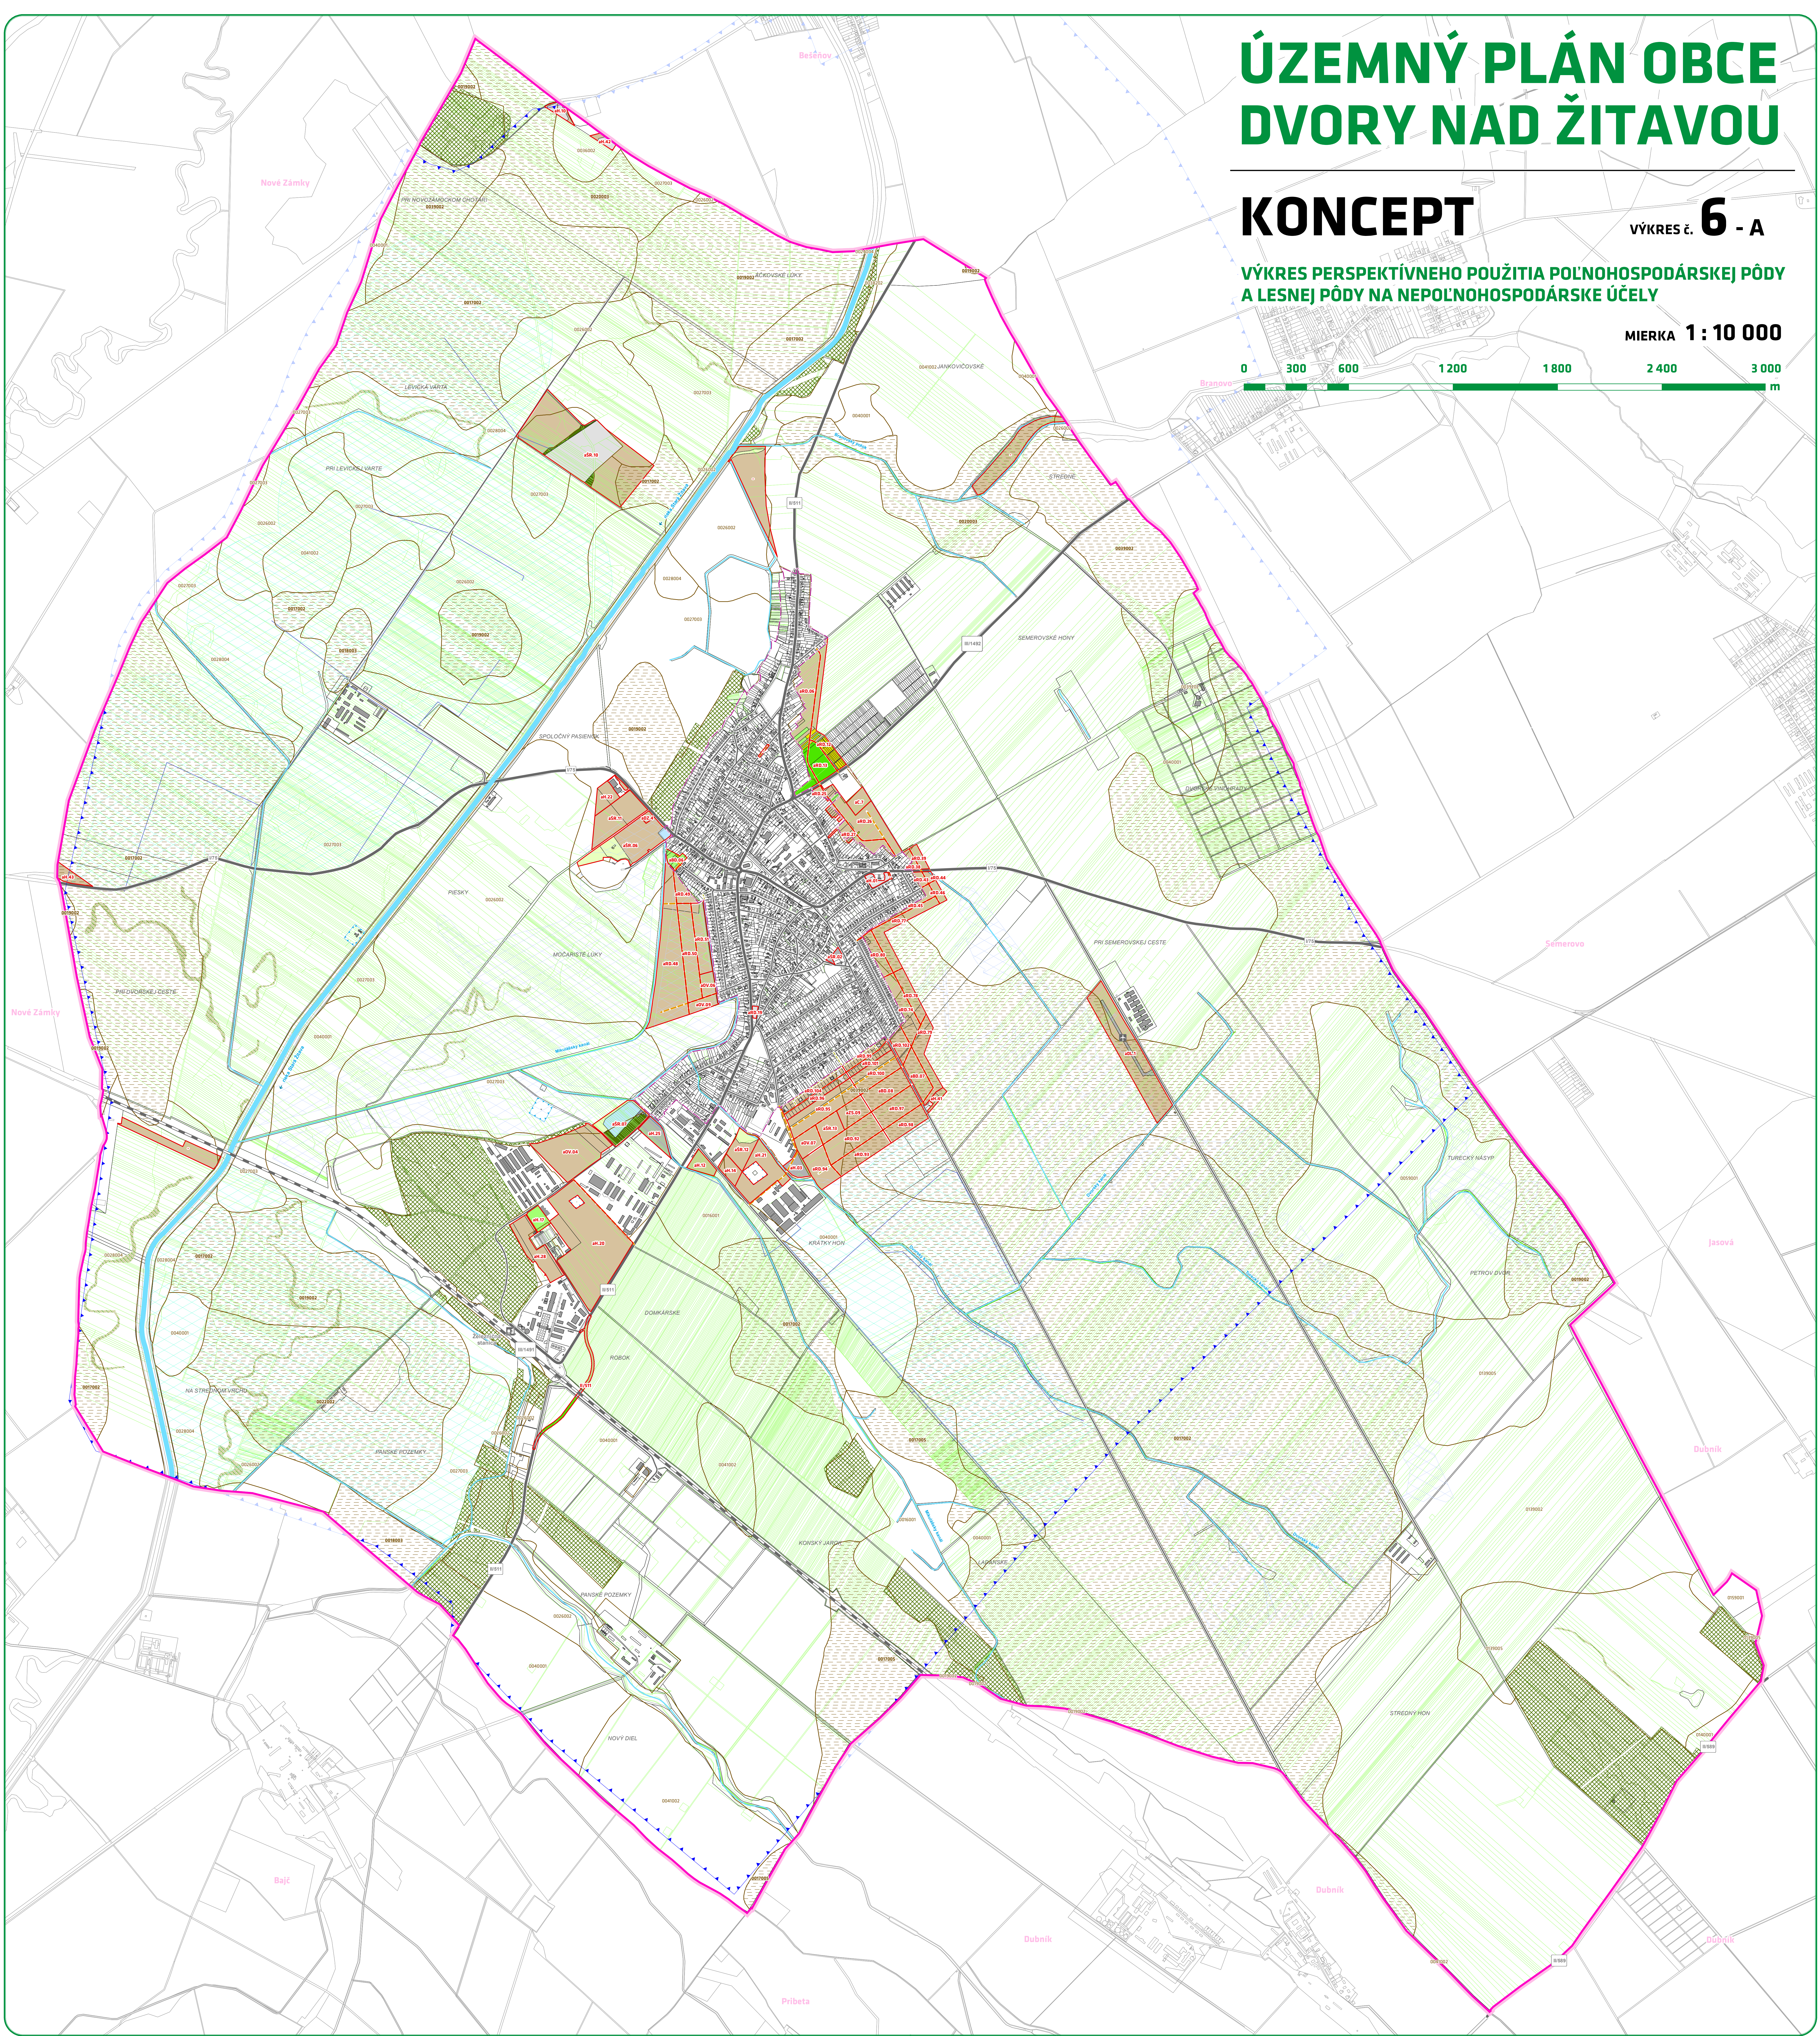

LEGENDA

HRANICE

----- Hranica riešiteľného územia

----- Hranica zastavaného územia podľa evidencie katastra nehnuteľností

PRÍRODOVÉ USPORIADANIE

----- Páncľová registra "C"

----- Páncľová registra "E"

----- Budovy a objekty

----- Vodný tok

LOKALITA PERSPEKTÍVNEHO POUŽITIA
POĽNOHOSPODÁRSKEJ PŮDY A LESNEJ PŮDY
NA NEPOĽNOHOSPODÁRSKE ÚČELY

----- Hranica a označenie záberov pôdy

OZNAČENIE URBANISTICKÉHO (REGULAČNÉHO) BLOKU

----- Označenie variantu "A" alebo "B"

----- Označenie funkčného využitia bloku

----- Jednotlivé parcelové čísla označujúce regulačného bloku

DRUH POZEMKU PODĽA EVIDENCIE KATASTRA NEHNUTEĽNOSTÍ V LOKALITÁCH ZÁBEROV PŮDY

----- 2 - orná pôda

----- 4 - vlnica

----- 5 - záhrada

----- 6 - ovocný sad

----- 7 - trvalka lesový porast

----- 10 - lesový pozemok

----- 11 - vodná plocha

----- 13 - zastavaná plocha nádvorie

----- 14 - ostatná plocha

OCHRANA PŮDY

----- Hranica BPH (Stožiarová geodetická jednotka)

----- Chybnosť BPH podľa Nariadenia vlády č. 58/2013 Z. z.

----- Prírodné depresie

----- Lesy podľa evidencie MLC

HYDROMELIORÁCIE

----- Rozvod sif

----- Odvodňovací kanal

----- Zákaly

----- Diverzie

OCHRANA VŮD

----- Pásmo hygienickej ochrany vodného zdroja

----- 1. stupeň

----- Pásmo hygienickej ochrany vodného zdroja

----- 2. stupeň

----- Pásmo hygienickej ochrany vodného zdroja

----- 2. stupeň (mimo riešiteľného územia)

VEREJNÉ DOPRAVNÉ VYBAVENIE

----- Označenie plochy s potenciálom rozvoja leteckej dopravy

----- Zelená stanica

----- Zelená dráha

----- Zelená vlečka

----- Pozemná komunikácia funkčnej triedy B1 až B3

----- Pozemná komunikácia funkčnej triedy C1 až C3

NAVROVÁVANÉ CESTY V RÁMCI LOKALIT ZÁBEROV PŮDY

----- Pozemná komunikácia funkčnej triedy C2

----- Pozemná komunikácia funkčnej triedy C3

ÚZEMNÝ PLÁN OBCE DVORY NAD ŽITAVOU

KONCEPT - VARIANT "A"

VÝKRES PERSPEKTÍVNEHO POUŽITIA
POĽNOHOSPODÁRSKEJ PŮDY
A LESNEJ PŮDY
NA NEPOĽNOHOSPODÁRSKE ÚČELY

OBSTARÁVATEĽ OBEC DVORY NAD ŽITAVOU
IČO 00308897
www.obca.sk

SPRACOVÁTEĽ INŠTITÚT PRIESTOROVÉHO PLÁNOVANIA
IČO 36 064 645
www.ipsk.sk

HLAVNÝ RIŠTEĽ ING. MATÚŠ BIZDŮ, PH.D.
AUTORSKÝ ARCHITEKT ZOBRA

ZODPOVEDNÝ RIŠTEĽ MGR. FILIP POLOŇSKÝ, PH.D.
ING. MATÚŠ BIZDŮ, PH.D.

GEODATOVÝ INFORMAČNÝ SYSTÉM MGR. FILIP POLOŇSKÝ, PH.D.
ING. MATÚŠ BIZDŮ, PH.D.

DATUM SPRACOVANIA 11/2023

MIERKA SPRACOVANIA M = 1 : 10 000