


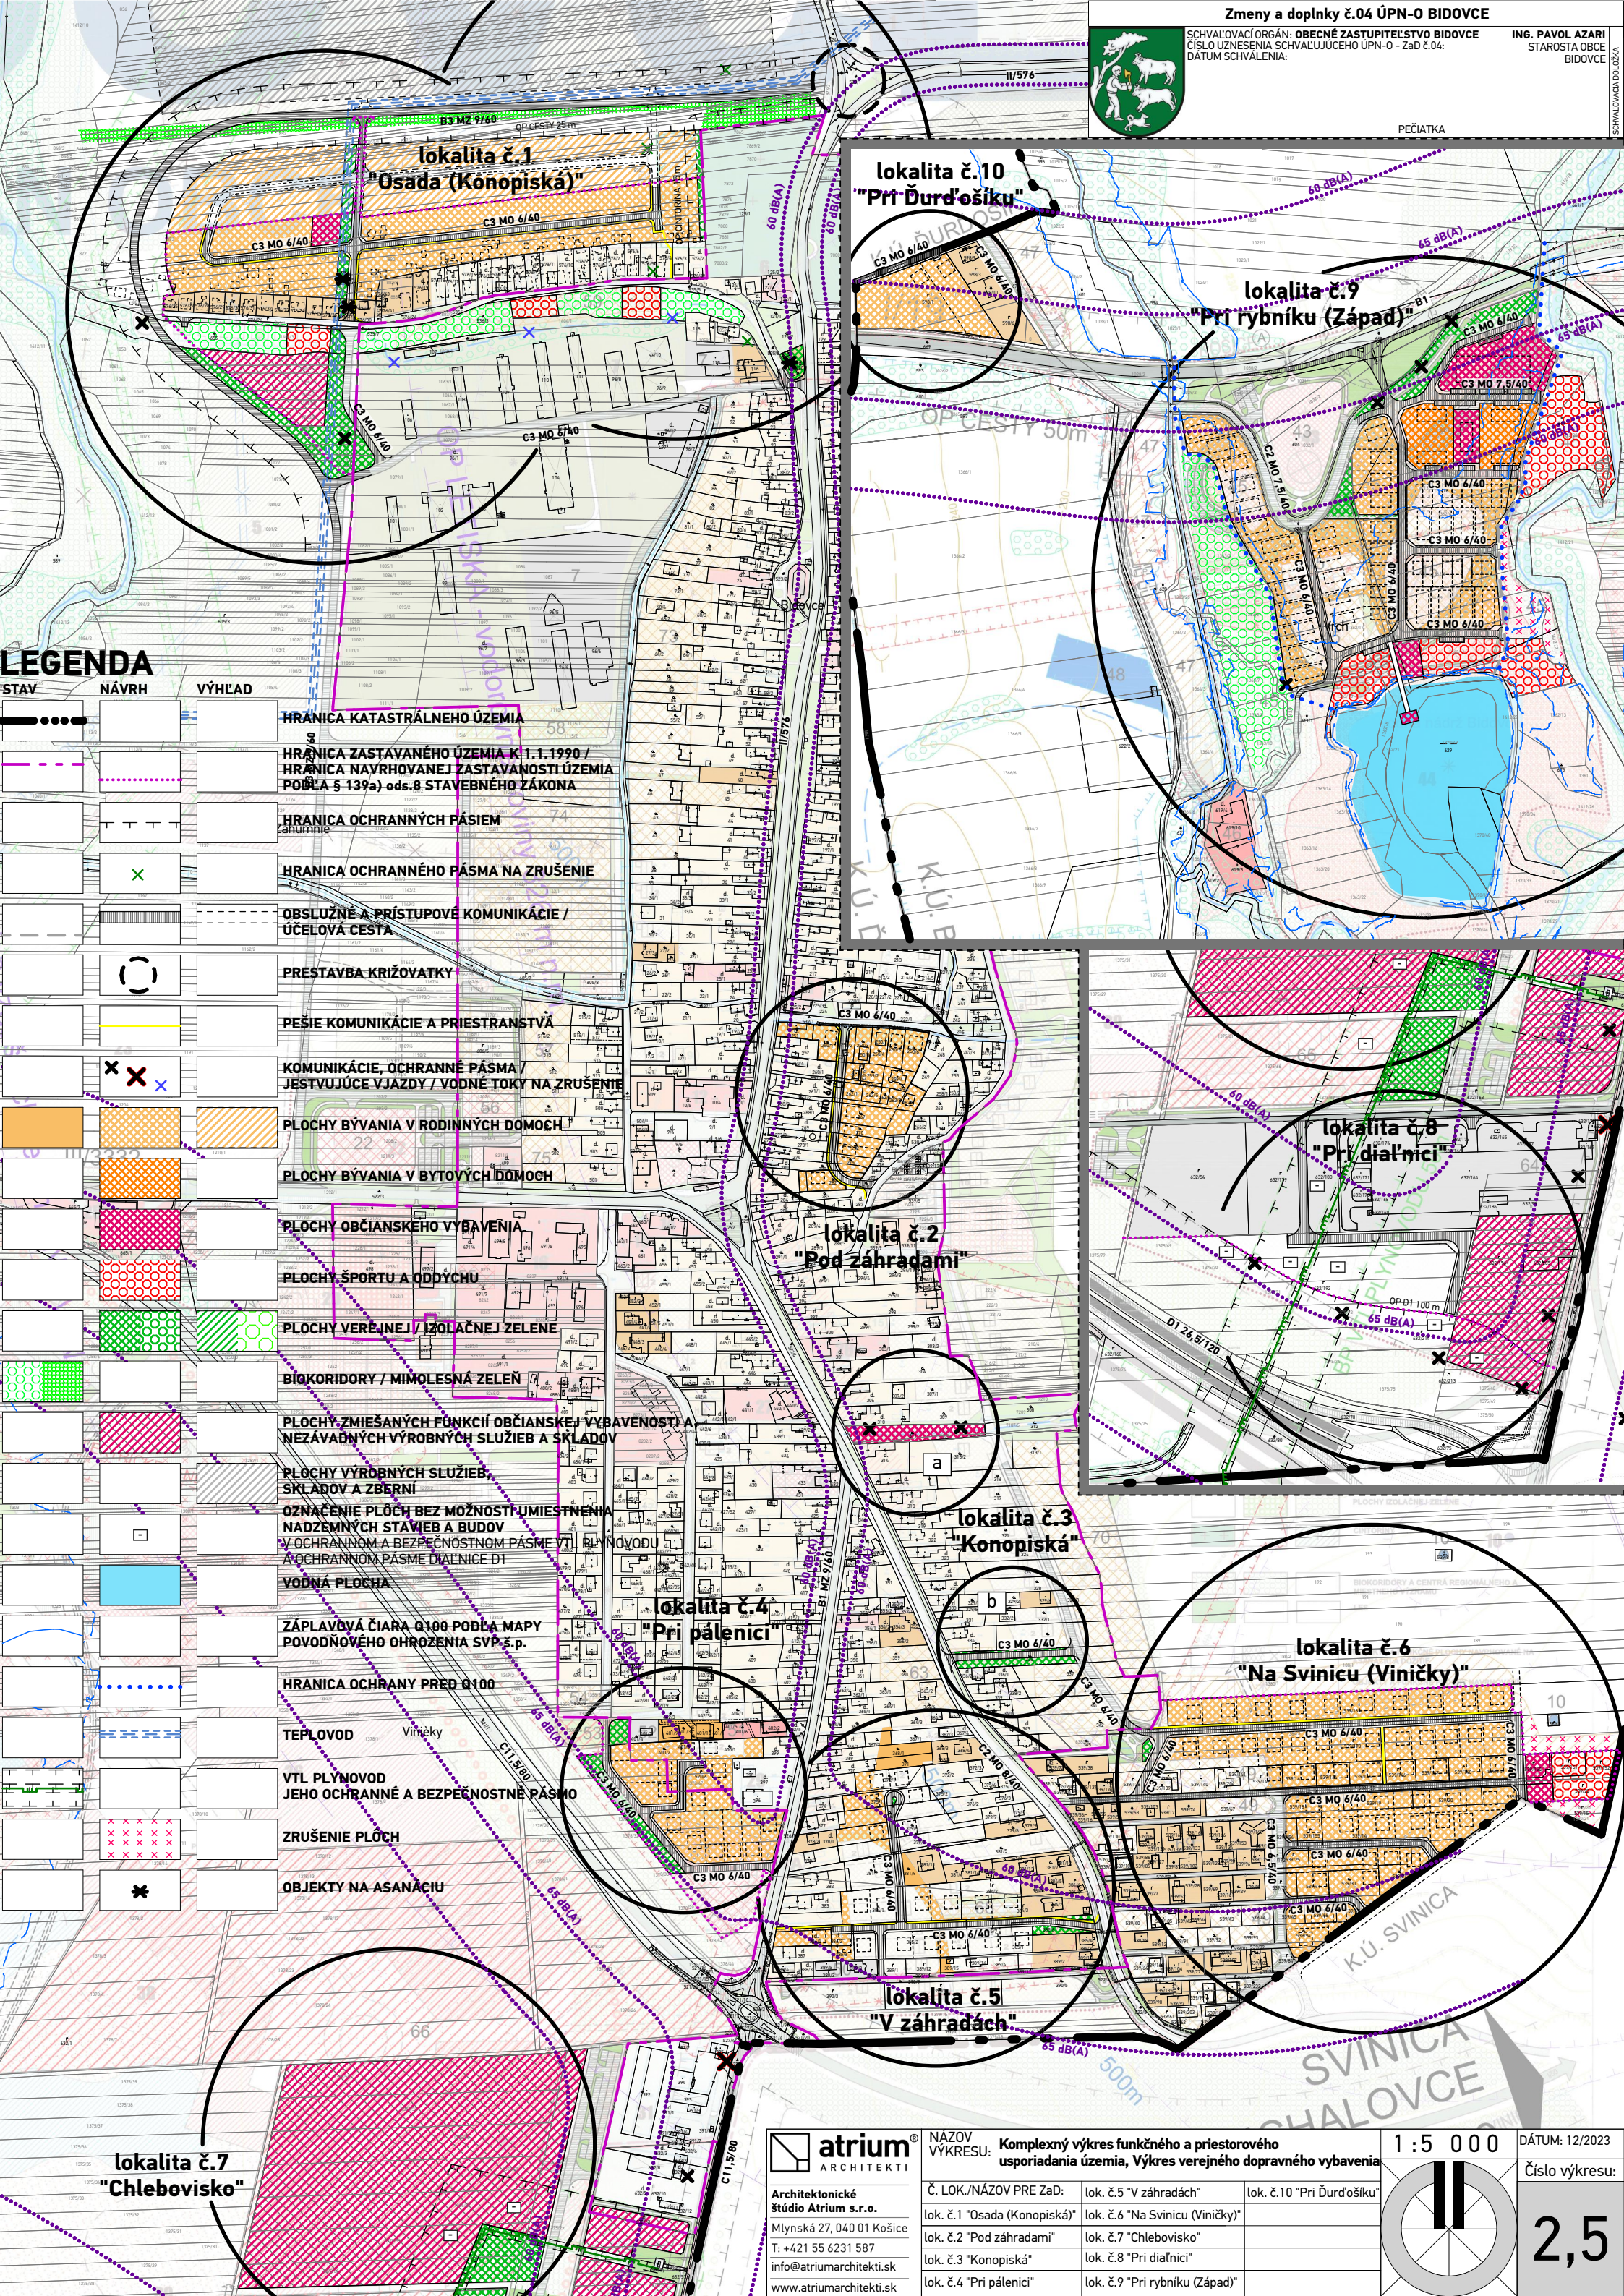

PEČIATKA

## LEGENDA

STAV NÁVRH VÝHLAD

|  |   |
|--|---|
|  | HRANICA KATASTRÁLNEHO ÚZEMIA   |
|  | HRANICA ZASTAVANÉHO ÚZEMIA K 1.1.1990 /<br>HRANICA NAVRHOVANEJ ZASTAVANOSTI ÚZEMIA<br>PODĽA § 139a) ods.8 STAVEBNÉHO ZÁKONA                                |
|  | HRANICA OCHRANNÝCH PÁSIEM   |
|  | HRANICA OCHRANNÉHO PÁSMO NA ZRUŠENIE   |
|  | OBSLUŽNÉ A PRÍSTUPOVÉ KOMUNIKÁCIE /<br>ÚČELOVÁ CESTA   |
|  | PRESTAVBA KRIŽOVATKY   |
|  | PEŠIE KOMUNIKÁCIE A PRIESTRANSTVÁ   |
|  | KOMUNIKÁCIE, OCHRANNÉ PÁSMO /<br>JEŠTUVJÚCE VJAZDY / VODNÉ TOKY NA ZRUŠENIE                                                                                |
|  | PLOCHY BÝVANIA V RODINNÝCH DOMOCH   |
|  | PLOCHY BÝVANIA V BYTOVÝCH DOMOCH   |
|  | PLOCHY OBČIANSKEHO VYBAVENIA   |
|  | PLOCHY ŠPORTU A ODDÝCHU   |
|  | PLOCHY VEREJNEJ / IZOLAČNEJ ZELENÉ   |
|  | BIOKORIDORY / MIMOLESNÁ ZELEN   |
|  | PLOCHY ZMIEŠANÝCH FUNKCIÍ OBČIANSKEJ VYBAVENOSTI A<br>NEZÁVADNÝCH VÝROBNÝCH SLUŽIEB A SKLADOV                                                              |
|  | PLOCHY VÝROBNÝCH SLUŽIEB,<br>SKLADOV A ZBERNÍ   |
|  | OZNAČENIE PLOCH BEZ MOŽNOSTI UMIESTNENIA<br>NADZEMNÝCH STAVIEB A BUDOV<br>V OCHRANNOM A BEZPEČNOSTNOM PÁSME VTL RYBNÝVODU<br>A OCHRANNOM PÁSME DIAĽNICE D1 |
|  | VODNÁ PLOCHA   |
|  | ZÁPLAVOVÁ ČIARA Q100 PODĽA MAPY<br>POVODŇOVÉHO OHROZENIA SVP s.p.                                                                                          |
|  | HRANICA OCHRANY PRED Q100   |
|  | TEPLOVOD   |
|  | VTL PLYNOVOD<br>JEHO OCHRANNÉ A BEZPEČNOSTNÉ PÁSMO   |
|  | ZRUŠENIE PLOCH   |
|  | OBJEKTY NA ASANÁCIU   |

HRANICA KATASTRÁLNEHO ÚZEMIA

HRANICA ZASTAVANÉHO ÚZEMIA K 1.1.1990 /  
HRANICA NAVRHOVANEJ ZASTAVANOSTI ÚZEMIA  
PODĽA § 139a) ods.8 STAVEBNÉHO ZÁKONA

HRANICA OCHRANNÝCH PÁSIEM

HRANICA OCHRANNÉHO PÁSMO NA ZRUŠENIE

OBSLUŽNÉ A PRÍSTUPOVÉ KOMUNIKÁCIE /  
ÚČELOVÁ CESTA

PRESTAVBA KRIŽOVATKY

PEŠIE KOMUNIKÁCIE A PRIESTRANSTVÁ

KOMUNIKÁCIE, OCHRANNÉ PÁSMO /  
JEŠTUVJÚCE VJAZDY / VODNÉ TOKY NA ZRUŠENIE

PLOCHY BÝVANIA V RODINNÝCH DOMOCH

PLOCHY BÝVANIA V BYTOVÝCH DOMOCH

PLOCHY OBČIANSKEHO VYBAVENIA

PLOCHY ŠPORTU A ODDÝCHU

PLOCHY VEREJNEJ / IZOLAČNEJ ZELENÉ

BIOKORIDORY / MIMOLESNÁ ZELEN

PLOCHY ZMIEŠANÝCH FUNKCIÍ OBČIANSKEJ VYBAVENOSTI A  
NEZÁVADNÝCH VÝROBNÝCH SLUŽIEB A SKLADOV

PLOCHY VÝROBNÝCH SLUŽIEB,  
SKLADOV A ZBERNÍ

OZNAČENIE PLOCH BEZ MOŽNOSTI UMIESTNENIA  
NADZEMNÝCH STAVIEB A BUDOV  
V OCHRANNOM A BEZPEČNOSTNOM PÁSME VTL RYBNÝVODU  
A OCHRANNOM PÁSME DIAĽNICE D1

VODNÁ PLOCHA

ZÁPLAVOVÁ ČIARA Q100 PODĽA MAPY  
POVODŇOVÉHO OHROZENIA SVP s.p.

HRANICA OCHRANY PRED Q100

TEPLOVOD

VTL PLYNOVOD  
JEHO OCHRANNÉ A BEZPEČNOSTNÉ PÁSMO

ZRUŠENIE PLOCH

OBJEKTY NA ASANÁCIU

lokality č.7  
"Chlebovsko"




Architektonické  
štúdio Atrium s.r.o.  
Mlynská 27, 040 01 Košice  
T: +421 55 6231 587  
info@atriumarchitekti.sk  
www.atriumarchitekti.sk

NÁZOV  
VÝKRESU: Komplexný výkres funkčného a priestorového  
usporiadania územia, Výkres verejného dopravného vybavenia

|                              |                                 |                           |
|------------------------------|---------------------------------|---------------------------|
| Č. LOK./NÁZOV PRE Zaď:       | lok. č.5 "V záhradách"          | lok. č.10 "Pri Ďurďošiku" |
| lok. č.1 "Osada (Konopiská)" | lok. č.6 "Na Svinicu (Viničky)" |                           |
| lok. č.2 "Pod záhradami"     | lok. č.7 "Chlebovsko"           |                           |
| lok. č.3 "Konopiská"         | lok. č.8 "Pri diaľnici"         |                           |
| lok. č.4 "Pri pálenici"      | lok. č.9 "Pri rybníku (Západ)"  |                           |

1:5 000

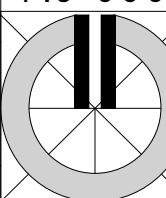

DÁTUM: 12/2023

Číslo výkresu:

2,5