


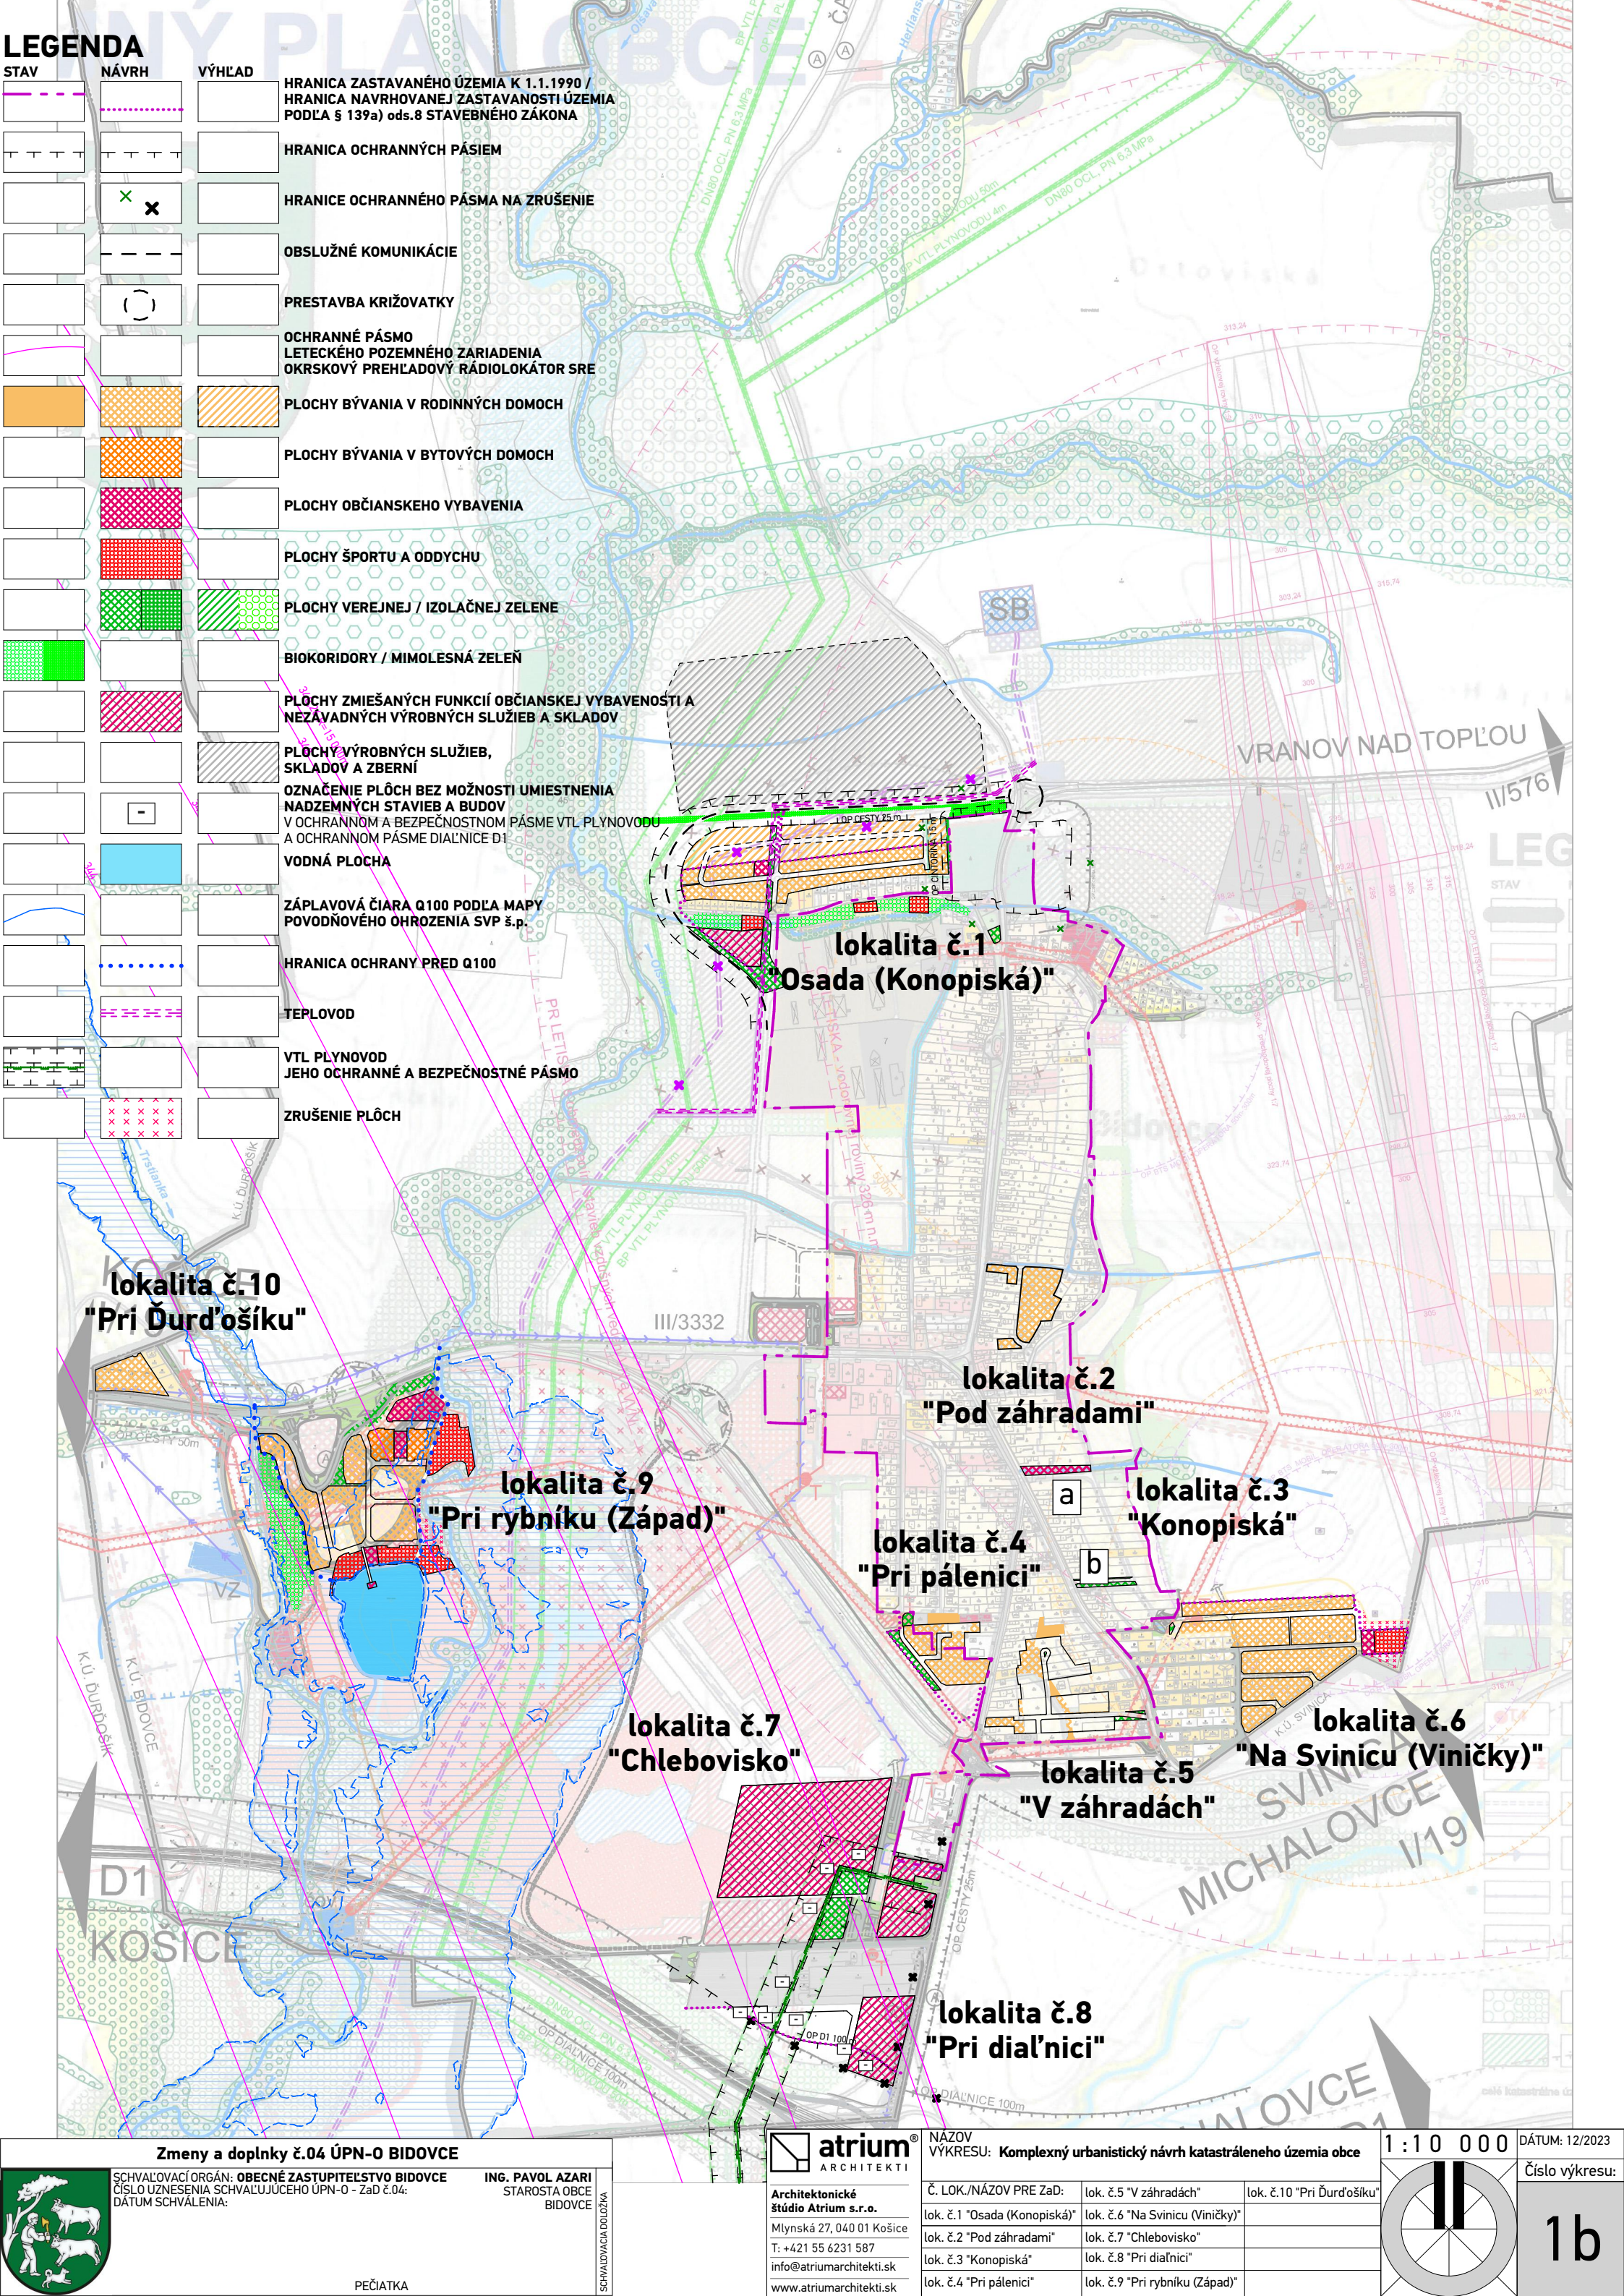

LEGENDA

STAV	NÁVRH	VÝHLAD	
			HRANICA ZASTAVANÉHO ÚZEMIA K 1.1.1990 / HRANICA NAVRHOVANEJ ZASTAVANOSTI ÚZEMIA PODĽA § 139a) ods.8 STAVEBNÉHO ZÁKONA
			HRANICA OCHRANNÝCH PÁSIEM
			HRANICE OCHRANNÉHO PÁSMA NA ZRUŠENIE
			OBSLUŽNÉ KOMUNIKÁCIE
			PRESTAVBA KRIŽOVATKY
			OCHRANNÉ PÁSMO LETECKÉHO POZEMNÉHO ZARIADENIA OKRSKOVÝ PREHLADOVÝ RÁDIOLOKÁTOR SRE
			PLOCHY BÝVANIA V RODINNÝCH DOMOCH
			PLOCHY BÝVANIA V BYTOVÝCH DOMOCH
			PLOCHY OBČIANSKEHO VYBAVENIA
			PLOCHY ŠPORTU A ODDYCHU
			PLOCHY VEREJNEJ / IZOLAČNEJ ZELENÉ
			BIOKORIDORY / MIMOLESNÁ ZELEN
			PLOCHY ZMIEŠANÝCH FUNKCIÍ OBČIANSKEJ VYBAVENOSTI A NEZÁVADNÝCH VÝROBNÝCH SLUŽIEB A SKLADOV
			PLOCHY VÝROBNÝCH SLUŽIEB, SKLADOV A ZBERNÍ
			OZNAČENIE PLÔCH BEZ MOŽNOSTI UMIESTNENIA NADZEMNÝCH STAVIEB A BUDOV V OCHRANNOM A BEZPEČNOSTNOM PÁSME VTL PLYNOVODU A OCHRANNOM PÁSME DIAĽNICE D1
			VODNÁ PLOCHA
			ZÁPLAVOVÁ ČIARA Q100 PODĽA MAPY POVODŇOVÉHO OHROZENIA SVP š.p.
			HRANICA OCHRANY PRED Q100
			TEPLOVOD
			VTL PLYNOVOD JEHO OCHRANNÉ A BEZPEČNOSTNÉ PÁSMO
			ZRUŠENIE PLÔCH

lokality č.10
"Pri Ďurd'ošíku"

lokality č.9
"Pri rybníku (Západ)"

lokality č.2
"Pod záhradami"

lokality č.3
"Konopiská"

lokality č.4
"Pri páleníci"

lokality č.6
"Na Svinicu (Viničky)"

lokality č.7
"Chlebovisko"

lokality č.5
"V záhradách"

lokality č.8
"Pri diaľnici"

Zmeny a doplnky č.04 ÚPN-O BIDOVCE

SCHVAĽOVACÍ ORGÁN: **OBECNÉ ZASTUPITELSTVO BIDOVCE**
ČÍSLO UZNESENIA SCHVAĽUJÚCEHO ÚPN-O - ZaD č.04:
DÁTUM SCHVAĽENIA:

ING. PAVOL AZARI
STAROSTA OBCE
BIDOVCE

PEČIATKA

SCHVAĽOVACIA DOLŽKA

atrrium
ARCHITEKTI

Architektonické štúdio Atrium s.r.o.
Mlynská 27, 040 01 Košice
T: +421 55 6231 587
info@atriumarchitekti.sk
www.atriumarchitekti.sk

NAZOV VÝKRESU: **Komplexný urbanistický návrh katastrálneho územia obce**

Č. LOK./NÁZOV PRE ZaD:	lok. č.5 "V záhradách"	lok. č.10 "Pri Ďurd'ošíku"
lok. č.1 "Osada (Konopiská)"	lok. č.6 "Na Svinicu (Viničky)"	
lok. č.2 "Pod záhradami"	lok. č.7 "Chlebovisko"	
lok. č.3 "Konopiská"	lok. č.8 "Pri diaľnici"	
lok. č.4 "Pri páleníci"	lok. č.9 "Pri rybníku (Západ)"	

1 : 1 0 0 0 0

DÁTUM: 12/2023

Číslo výkresu:

1b