Zmeny a doplnky č.04 ÚPN-O BIDOVCE

SCHVAĽOVACÍ ORGÁN: **OBECNÉ ZASTUPITEĽSTVO BIDOVCE**
ČÍSLO UZNESENIA SCHVAĽUJÚCEHO ÚPN-O - ZaD č.04:
DÁTUM SCHVÁLENIA:

ING. PAVOL AZARI
STAROSTA OBCE
BIDOVCE

PEČIATKA

SCHVAĽOVACIA DOLOŽKA

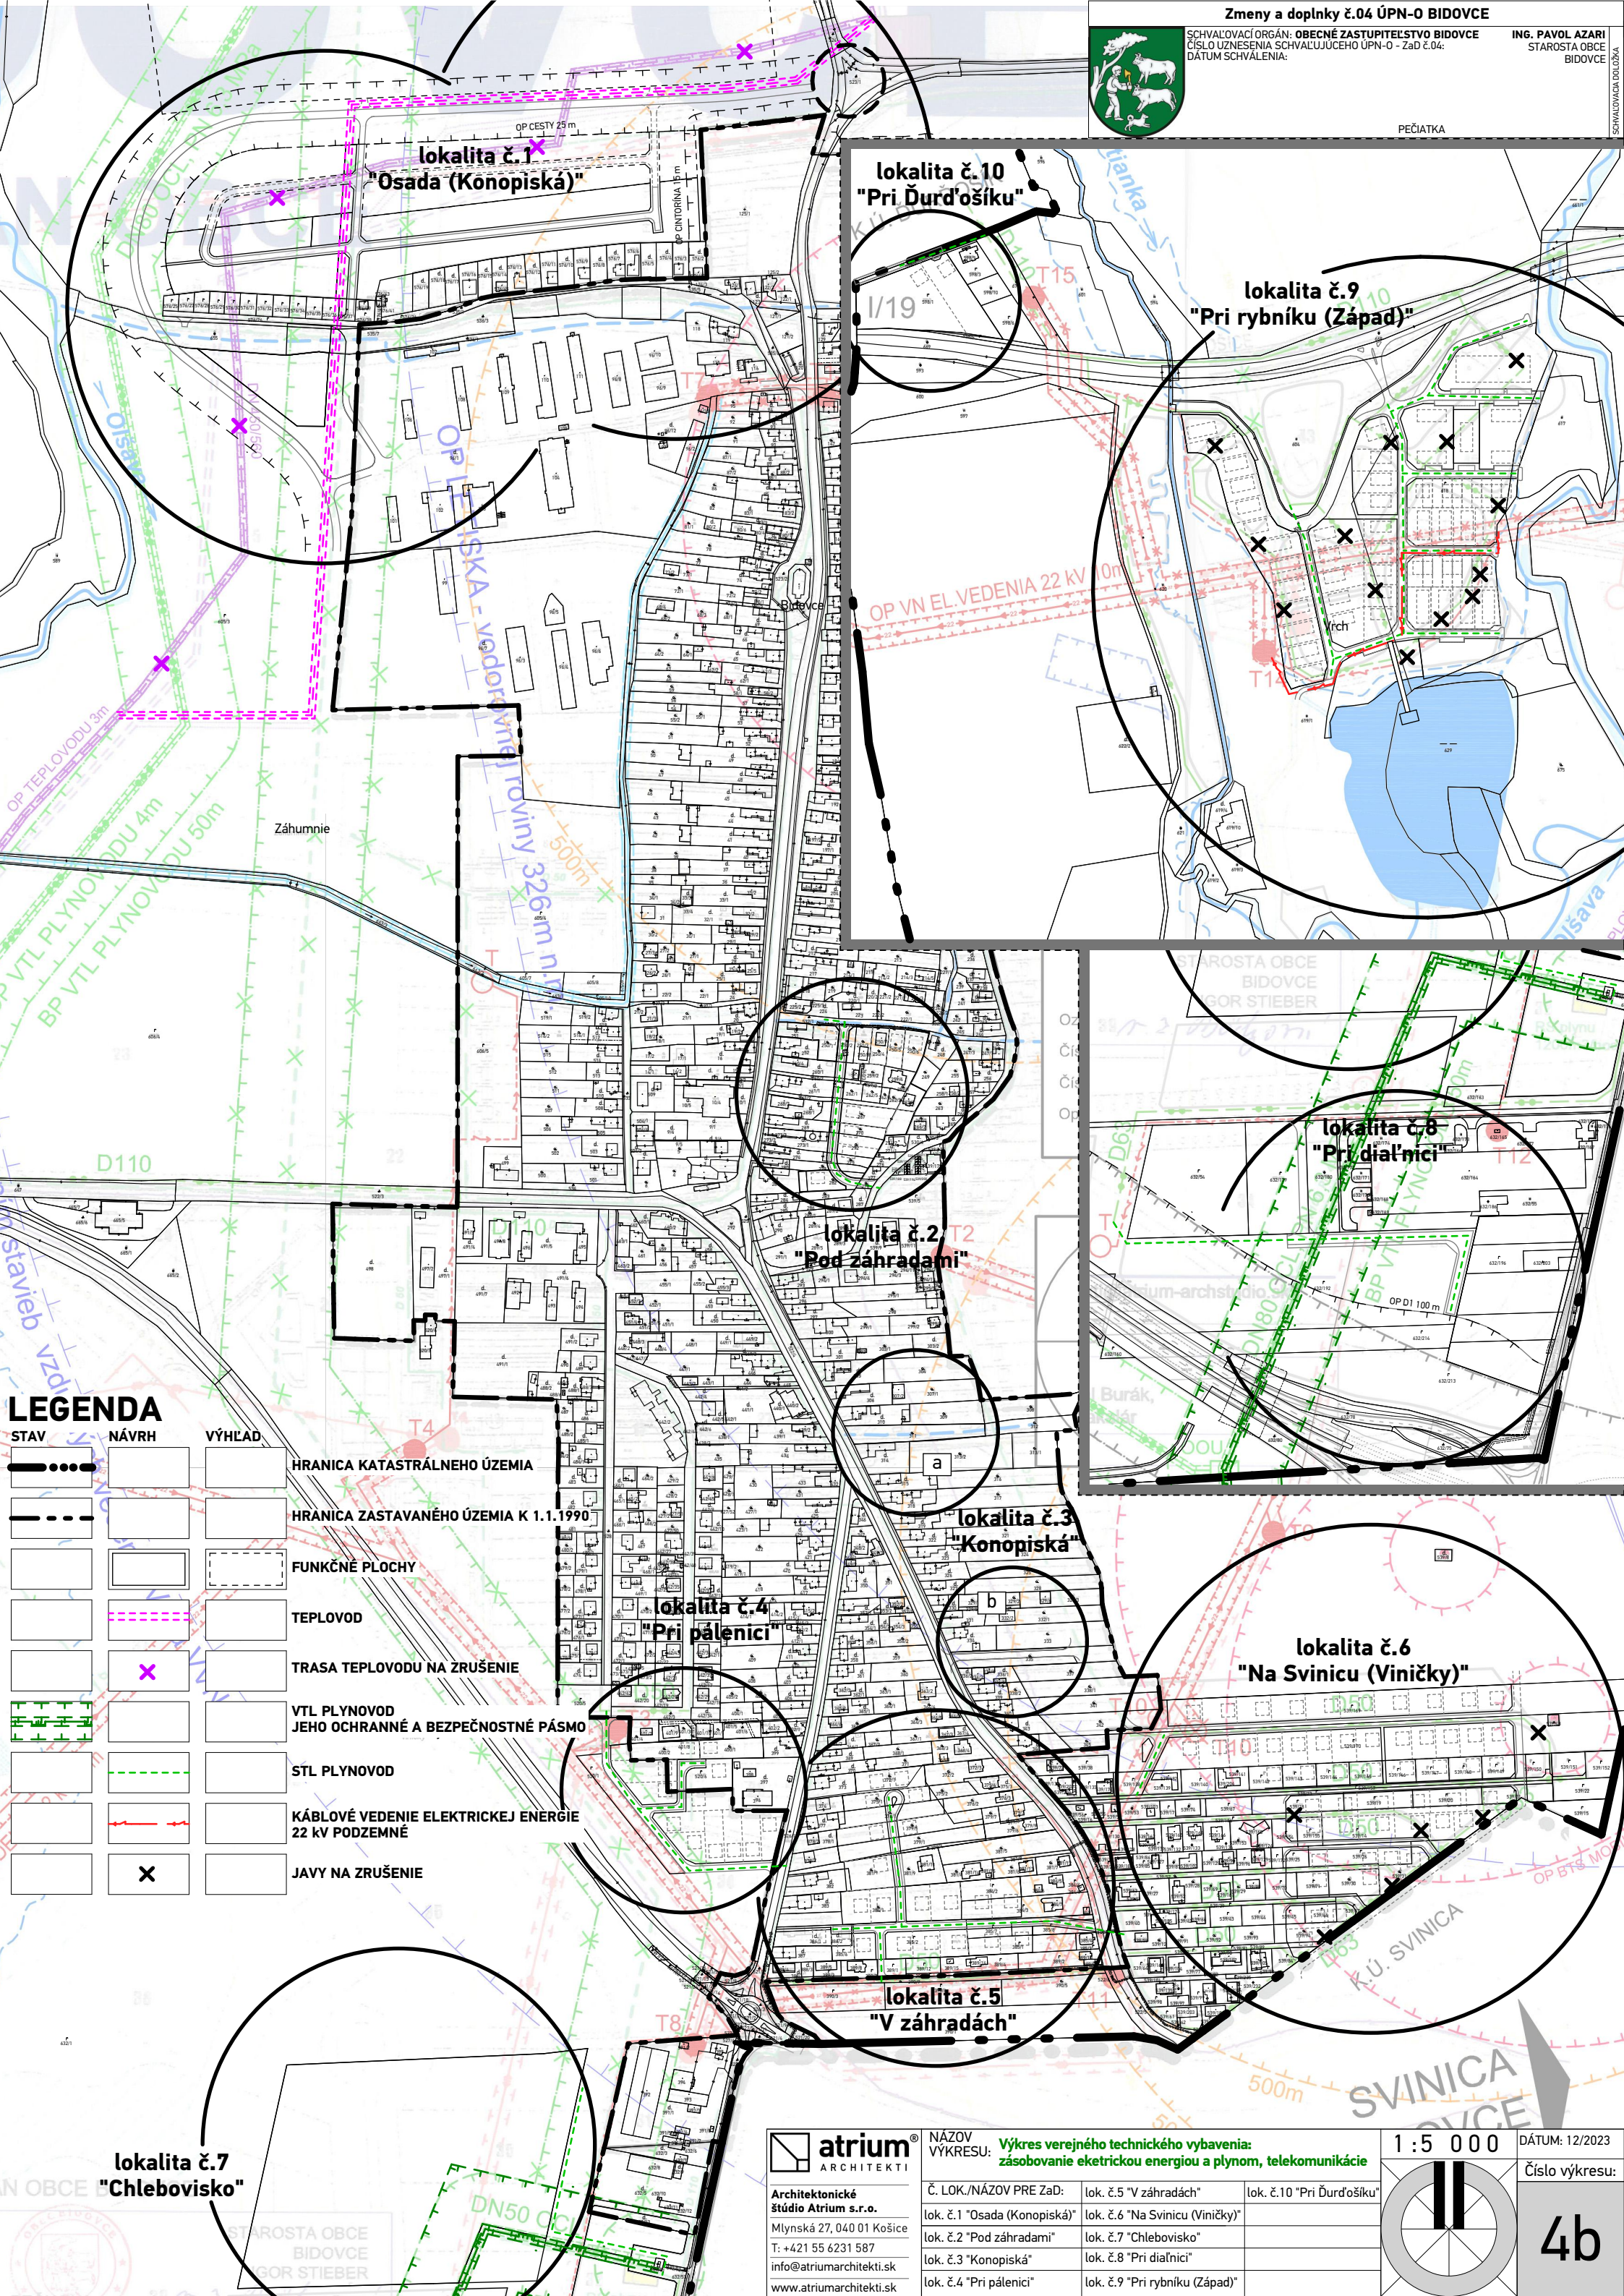

atrium® ARCHITEKTI

Architektonické štúdio Atrium s.r.o.
Mlynská 27, 040 01 Košice
T: +421 55 6231 587
info@atriumarchitekti.sk
www.atriumarchitekti.sk

NÁZOV VÝKRESU: **Výkres verejného technického vybavenia: zásobovanie eketrickou energiou a plynom, telekomunikácie**

Č. LOK./NÁZOV PRE ZaD:	lok. č.5 "V záhradách"	lok. č.10 "Pri Ďurďošíku"
lok. č.1 "Osada (Konopiská)"	lok. č.6 "Na Svinicu (Viničky)"	
lok. č.2 "Pod záhradami"	lok. č.7 "Chlebovisko"	
lok. č.3 "Konopiská"	lok. č.8 "Pri diaľnici"	
lok. č.4 "Pri pálenici"	lok. č.9 "Pri rybníku (Západ)"	

1 : 5 000

DÁTUM: 12/2023

Číslo výkresu:

4b