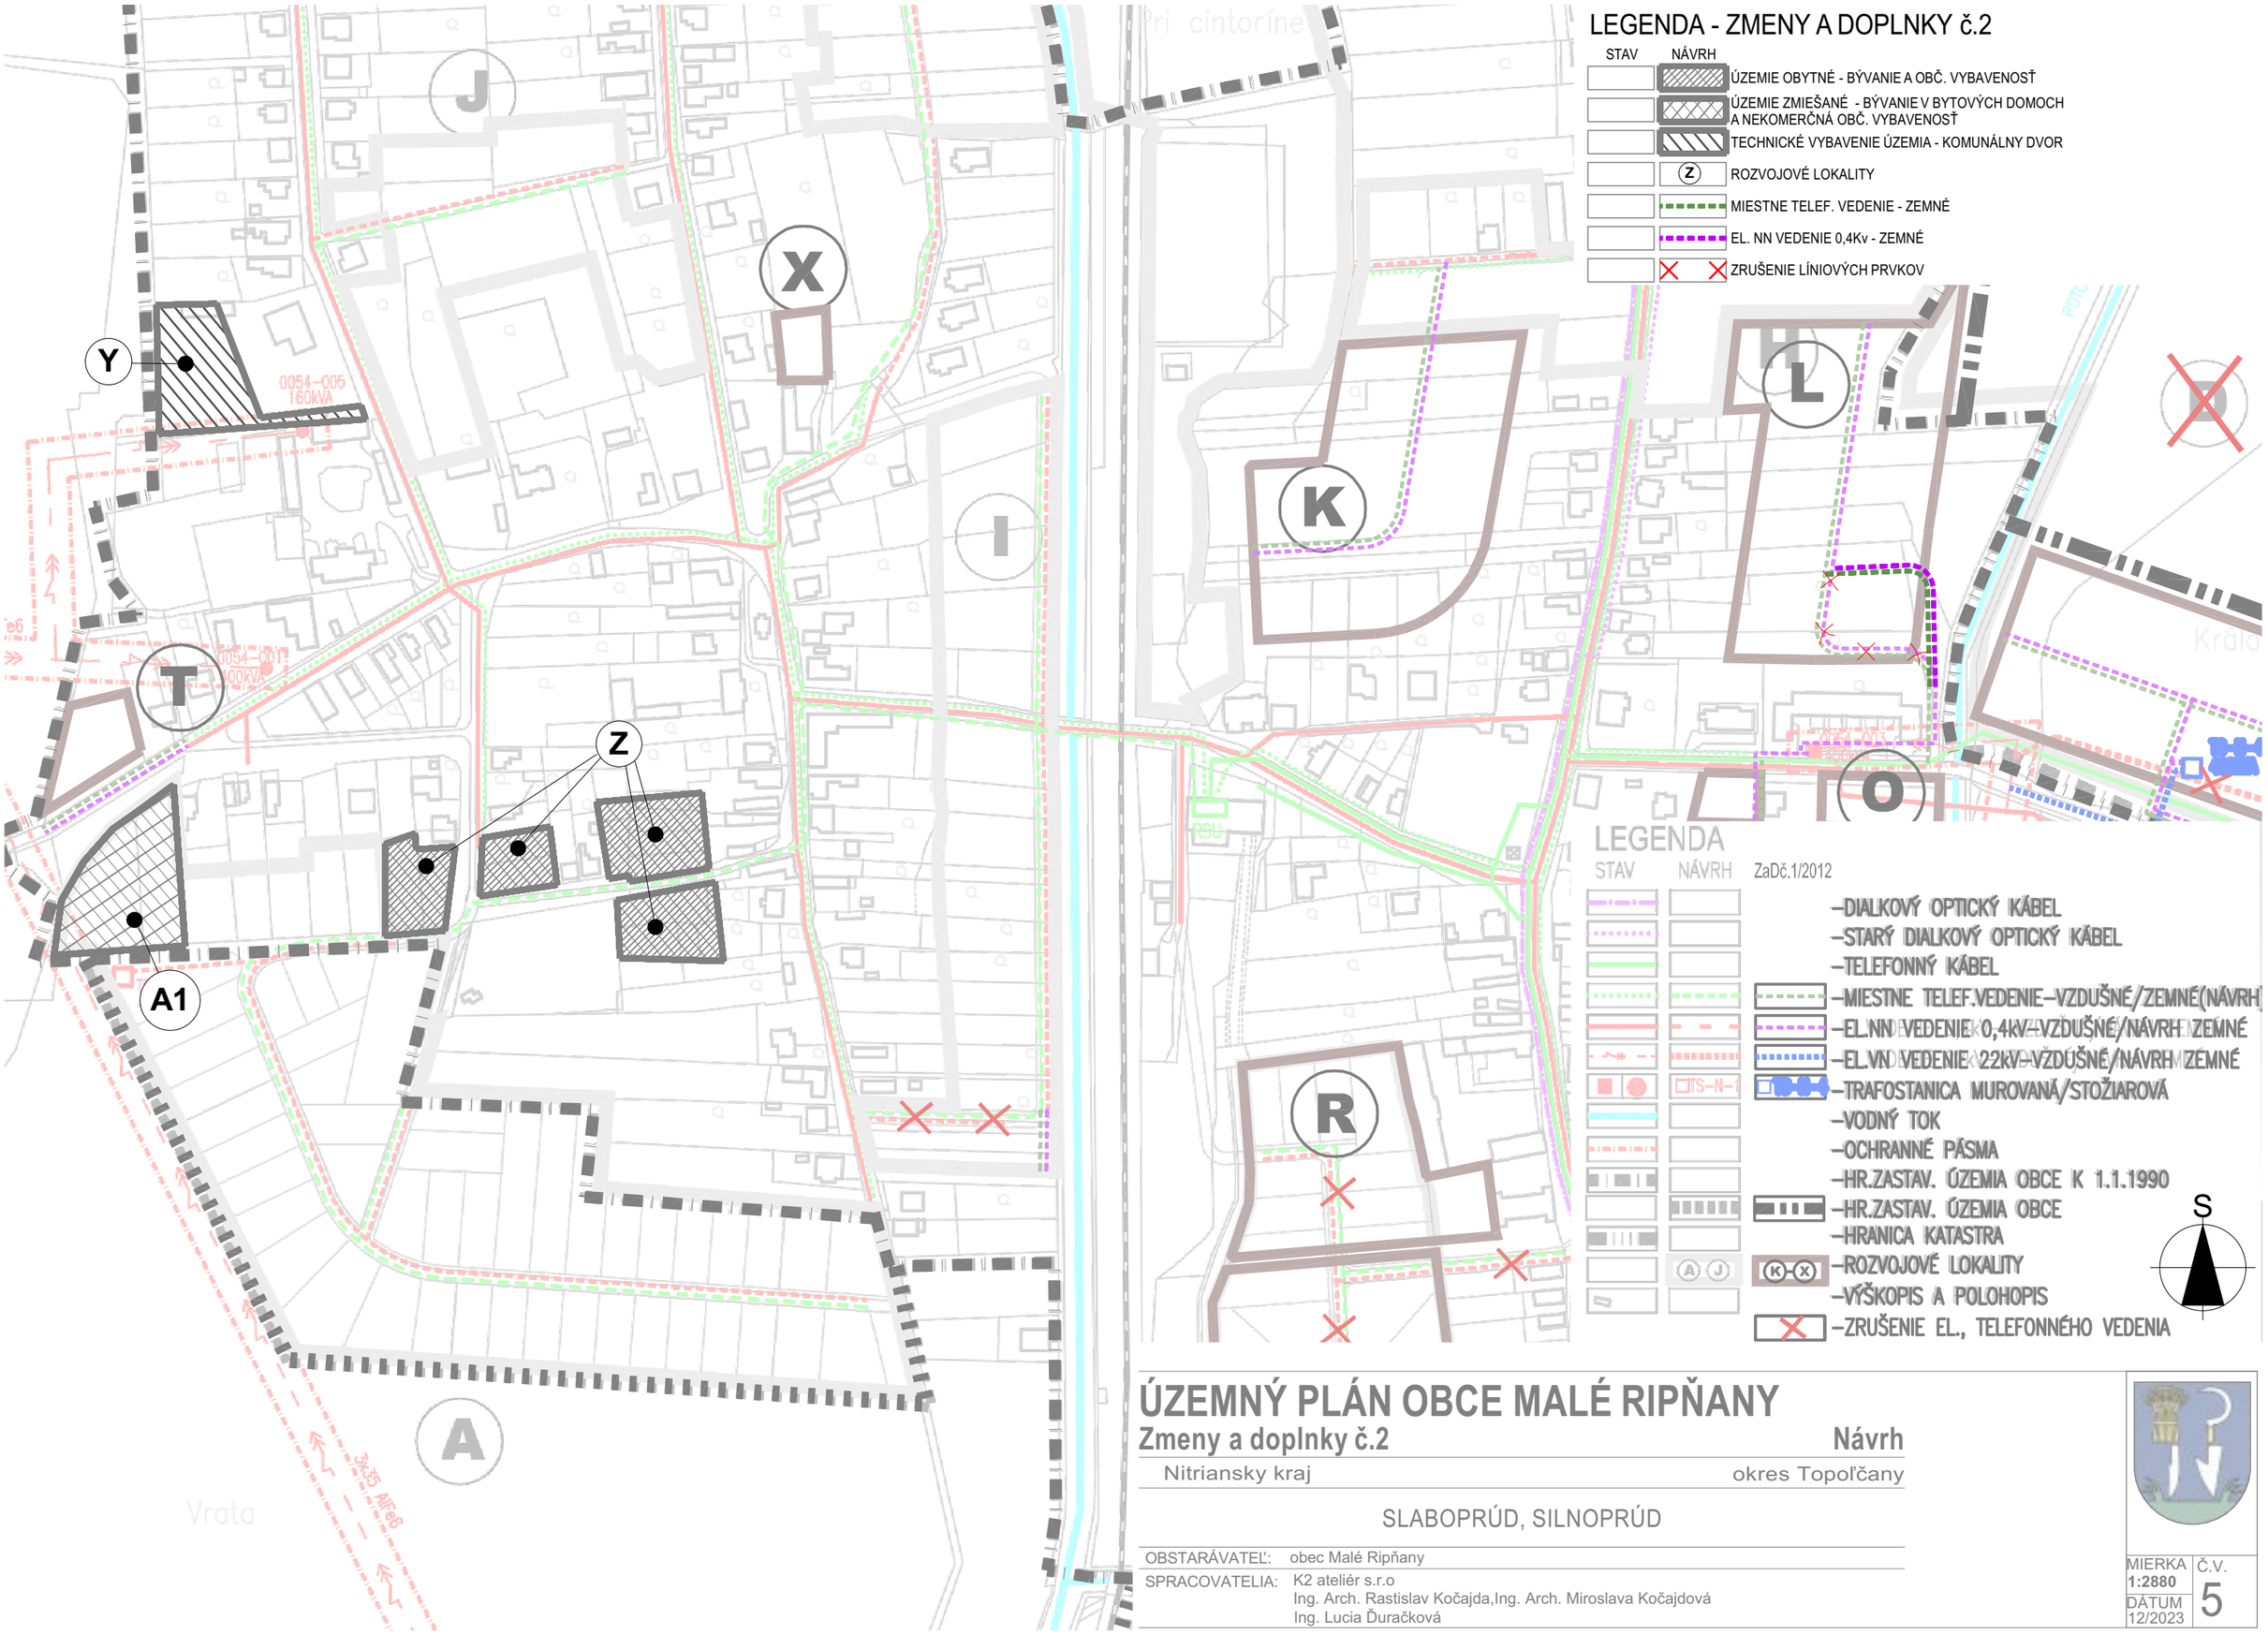

ÚZEMNÝ PLÁN OBCE MALÉ RIPŇANY

Zmeny a doplnky č.2

Návrh

Nitriansky kraj

okres Topoľčany

SLABOPRÚD, SILNOPRÚD

OBSTARÁVATEĽ: obec Malé Ripňany

SPRACOVATELIA: K2 ateliér s.r.o
Ing. Arch. Rastislav Kočajda,Ing. Arch. Miroslava Kočajdová
Ing. Lucia Ďuračková

MIERKA 1:2880

Č.V. 5

DÁTUM 12/2023