


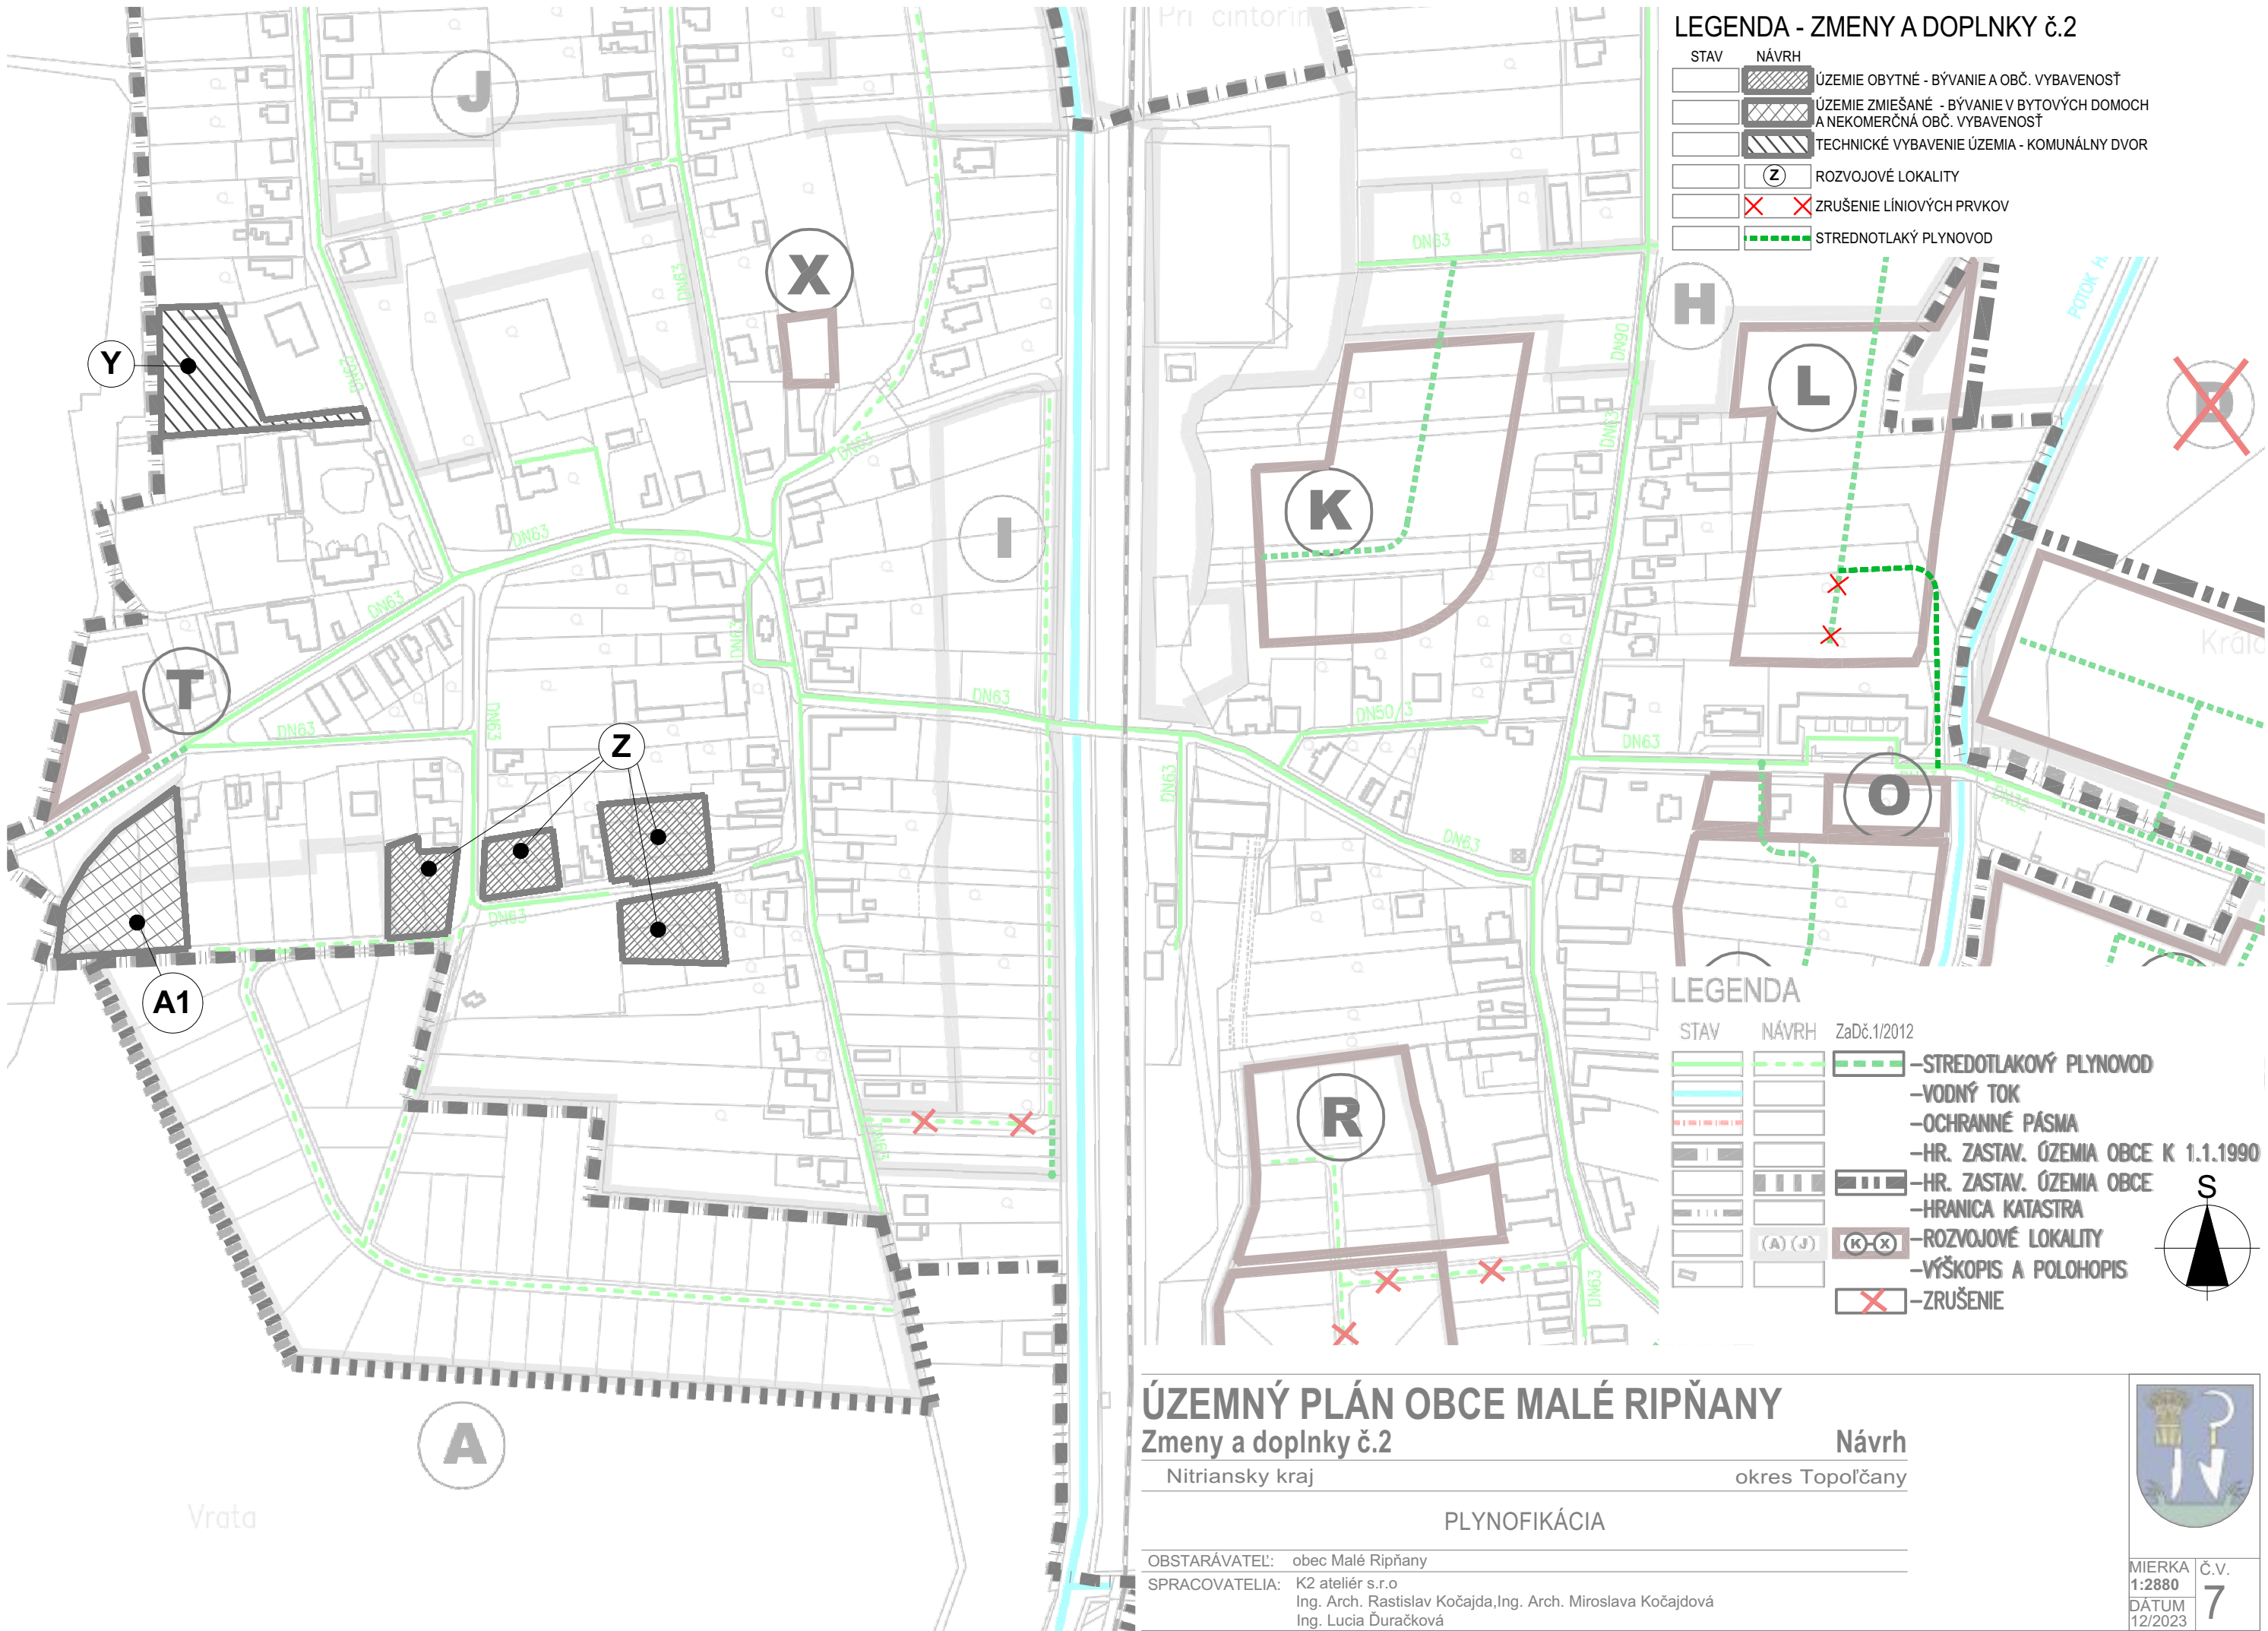


LEGENDA - ZMENY A DOPLNKY č.2

STAV	NÁVRH	
		ÚZEMIE OBYTNÉ - BÝVANIE A OBČ. VYBAVENOSŤ
		ÚZEMIE ZMIEŠANÉ - BÝVANIE V BYTOVÝCH DOMOCH A NEKOMERČNÁ OBČ. VYBAVENOSŤ
		TECHNICKÉ VYBAVENIE ÚZEMIA - KOMUNÁLNY DVOR
		ROZVOJOVÉ LOKALITY
		ZRUŠENIE LÍNIOVÝCH PRVKOV
		STREDNOTLAKÝ PLYNOVOD

LEGENDA

STAV	NÁVRH	ZaDč.1/2012
		—STREDOTLAKOVÝ PLYNOVOD
		—VODNÝ TOK
		—OCHRANNÉ PÁSMA
		—HR. ZASTAV. ÚZEMIA OBCE K 1.1.1990
		—HR. ZASTAV. ÚZEMIA OBCE
		—HRANICA KATASTRA
		—ROZVOJOVÉ LOKALITY
		—VÝŠKOPIS A POLOHOPIS
		—ZRUŠENIE

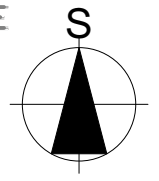

ÚZEMNÝ PLÁN OBCE MALÉ RIPŇANY

Zmeny a doplnky č.2

Nitriansky kraj

Návrh

okres Topoľčany

PLYNOFIKÁCIA

OBSTARÁVATEL: obec Malé Ripňany
SPRACOVATELIA: K2 ateliér s.r.o
Ing. Arch. Rastislav Kočajda, Ing. Arch. Miroslava Kočajdová
Ing. Lucia Ďuračková



MIERKA 1:2880
Č.v. 7
DATUM 12/2023