


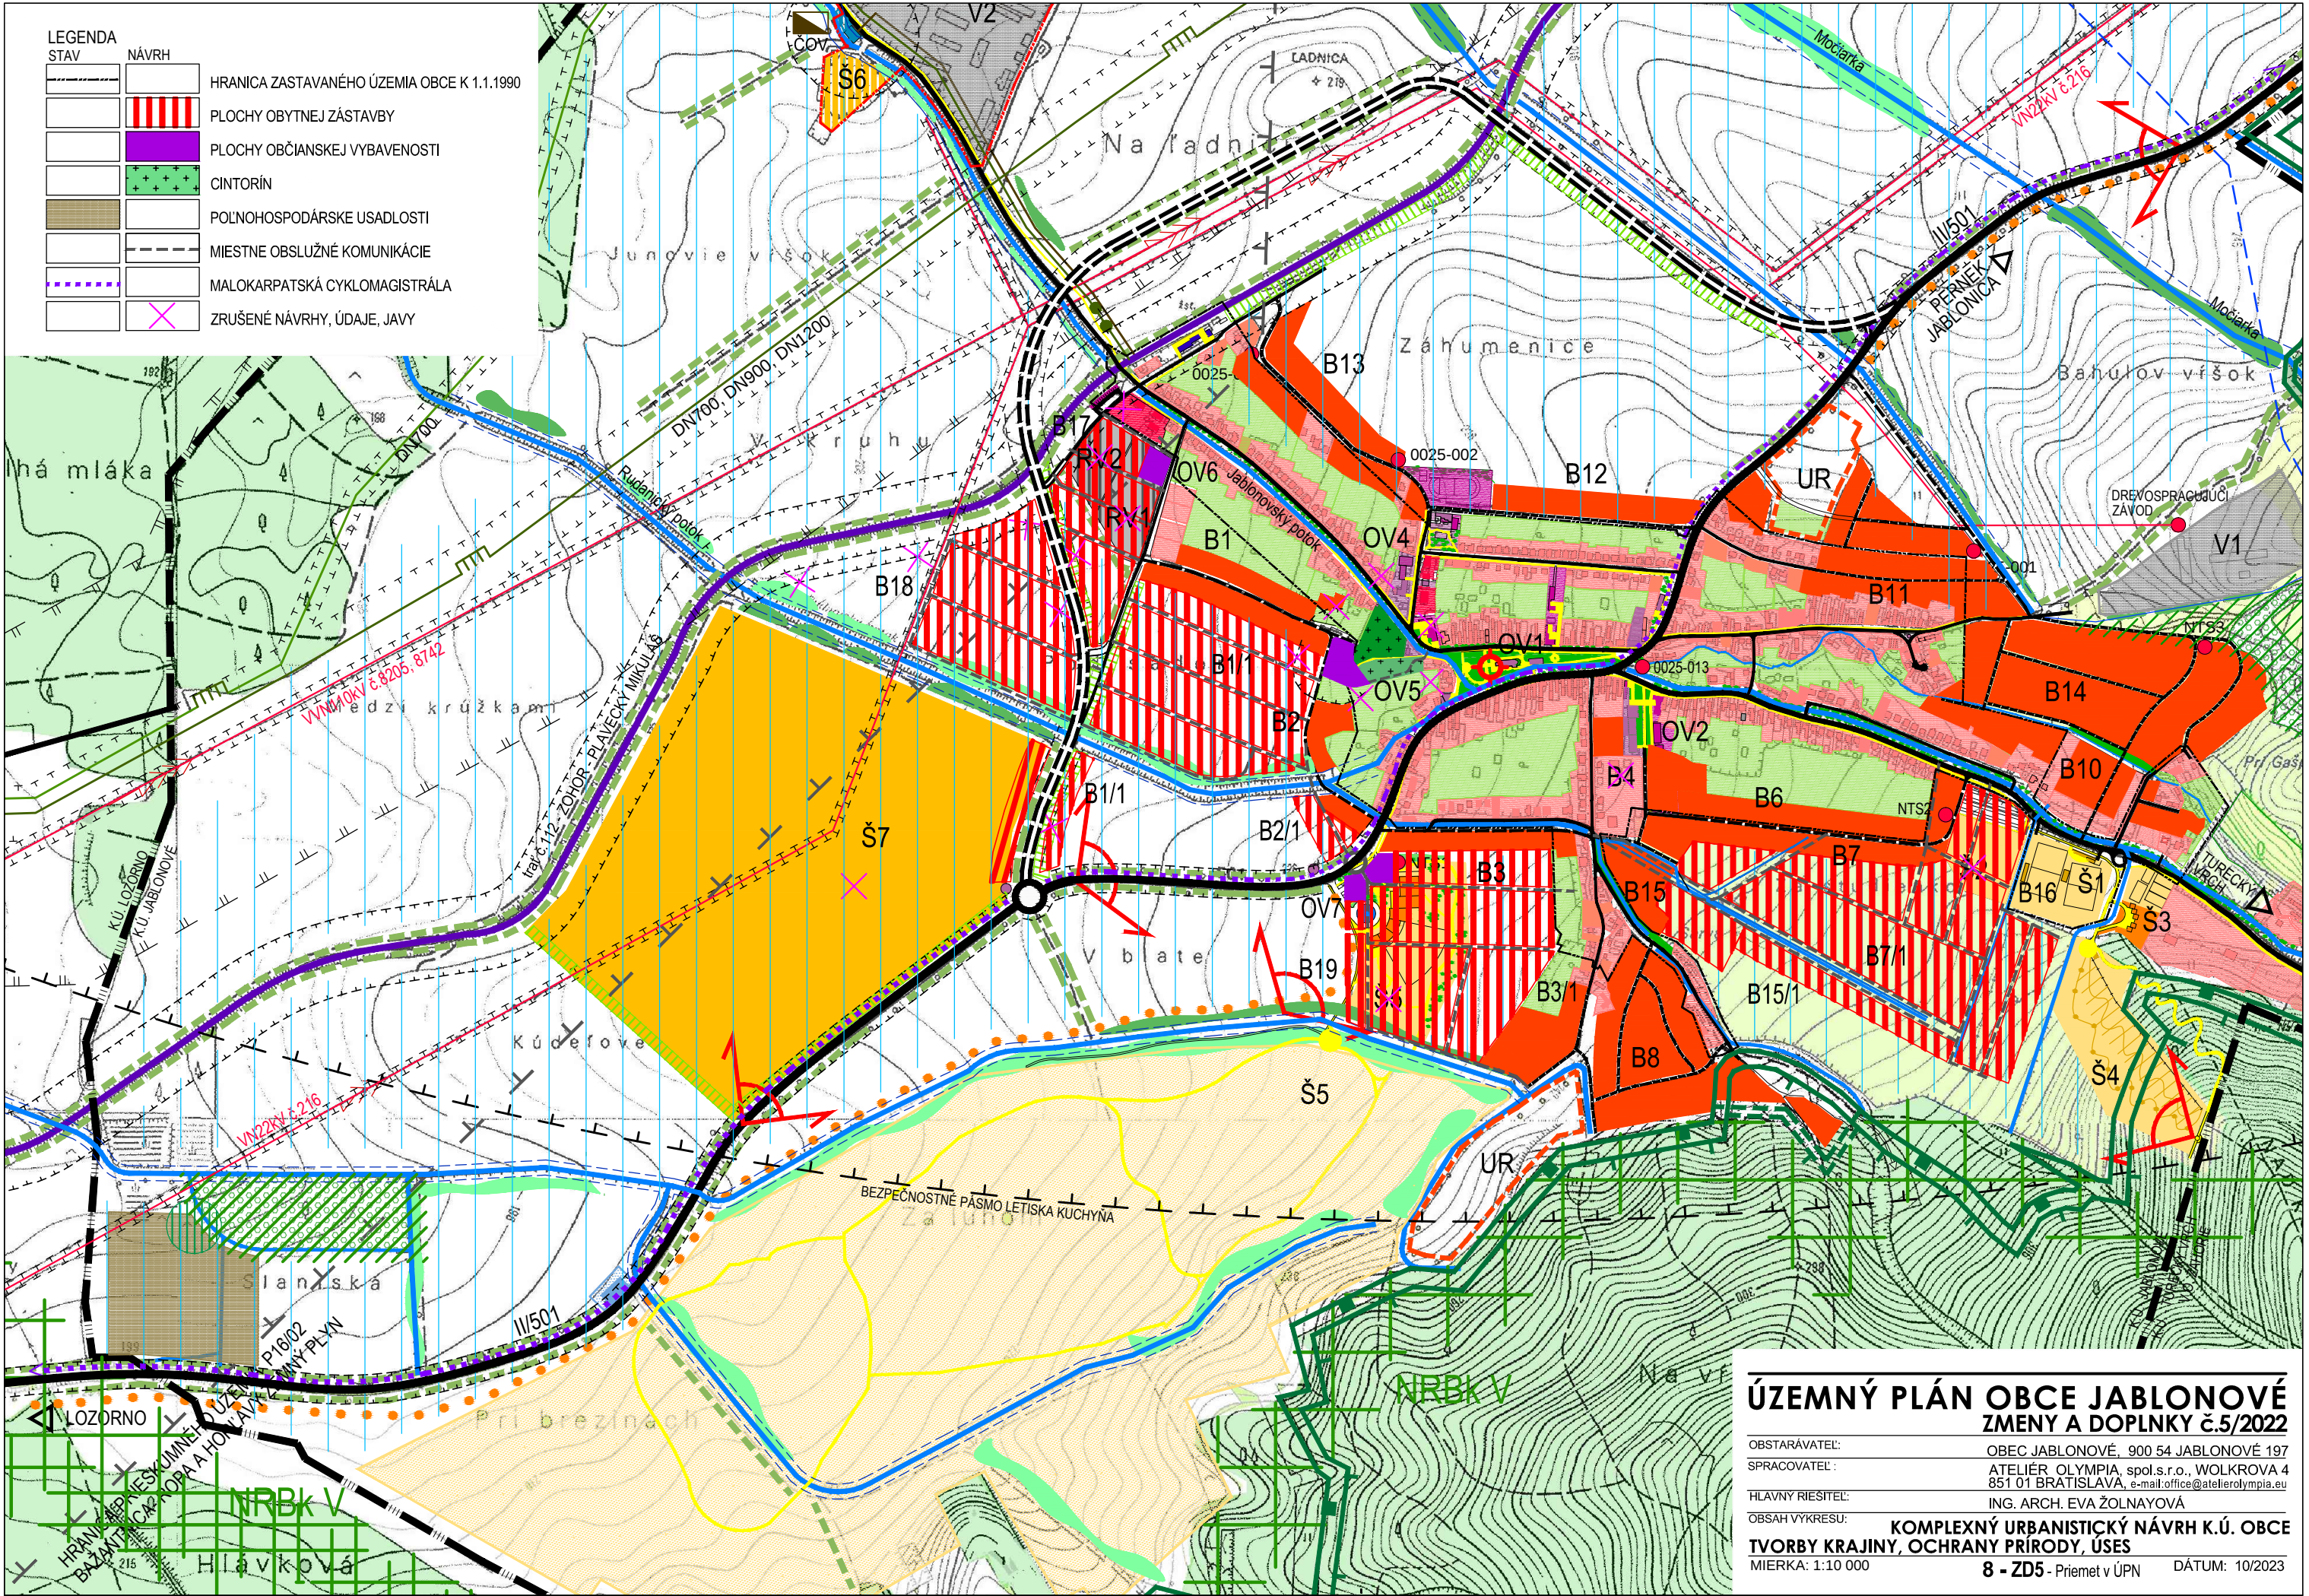

ÚZEMNÝ PLÁN OBCE JABLONOVÉ
ZMENY A DOPLNKY č.5/2022

OBSTARÁVATEL: OBEC JABLONOVÉ, 900 54 JABLONOVÉ 197
SPRACOVATEL: ATELIER OLYMPIA, spol.s.r.o., WOLKROVA 4
851 01 BRATISLAVA, e-mail: office@atelierolympia.eu
HLAVNÝ RIŠTEĽ: ING. ARCH. EVA ŽOLNAYOVÁ
OBSAH VÝKRESU: KOMPLEXNÝ URBANISTICKÝ NÁVRH K.Ú. OBCE
TVORBY KRAJINY, OCHRANY PRÍRODY, ÚSES
MIERKA: 1:10 000 8 - ZD5 - Priemet v ÚPN DÁTUM: 10/2023