


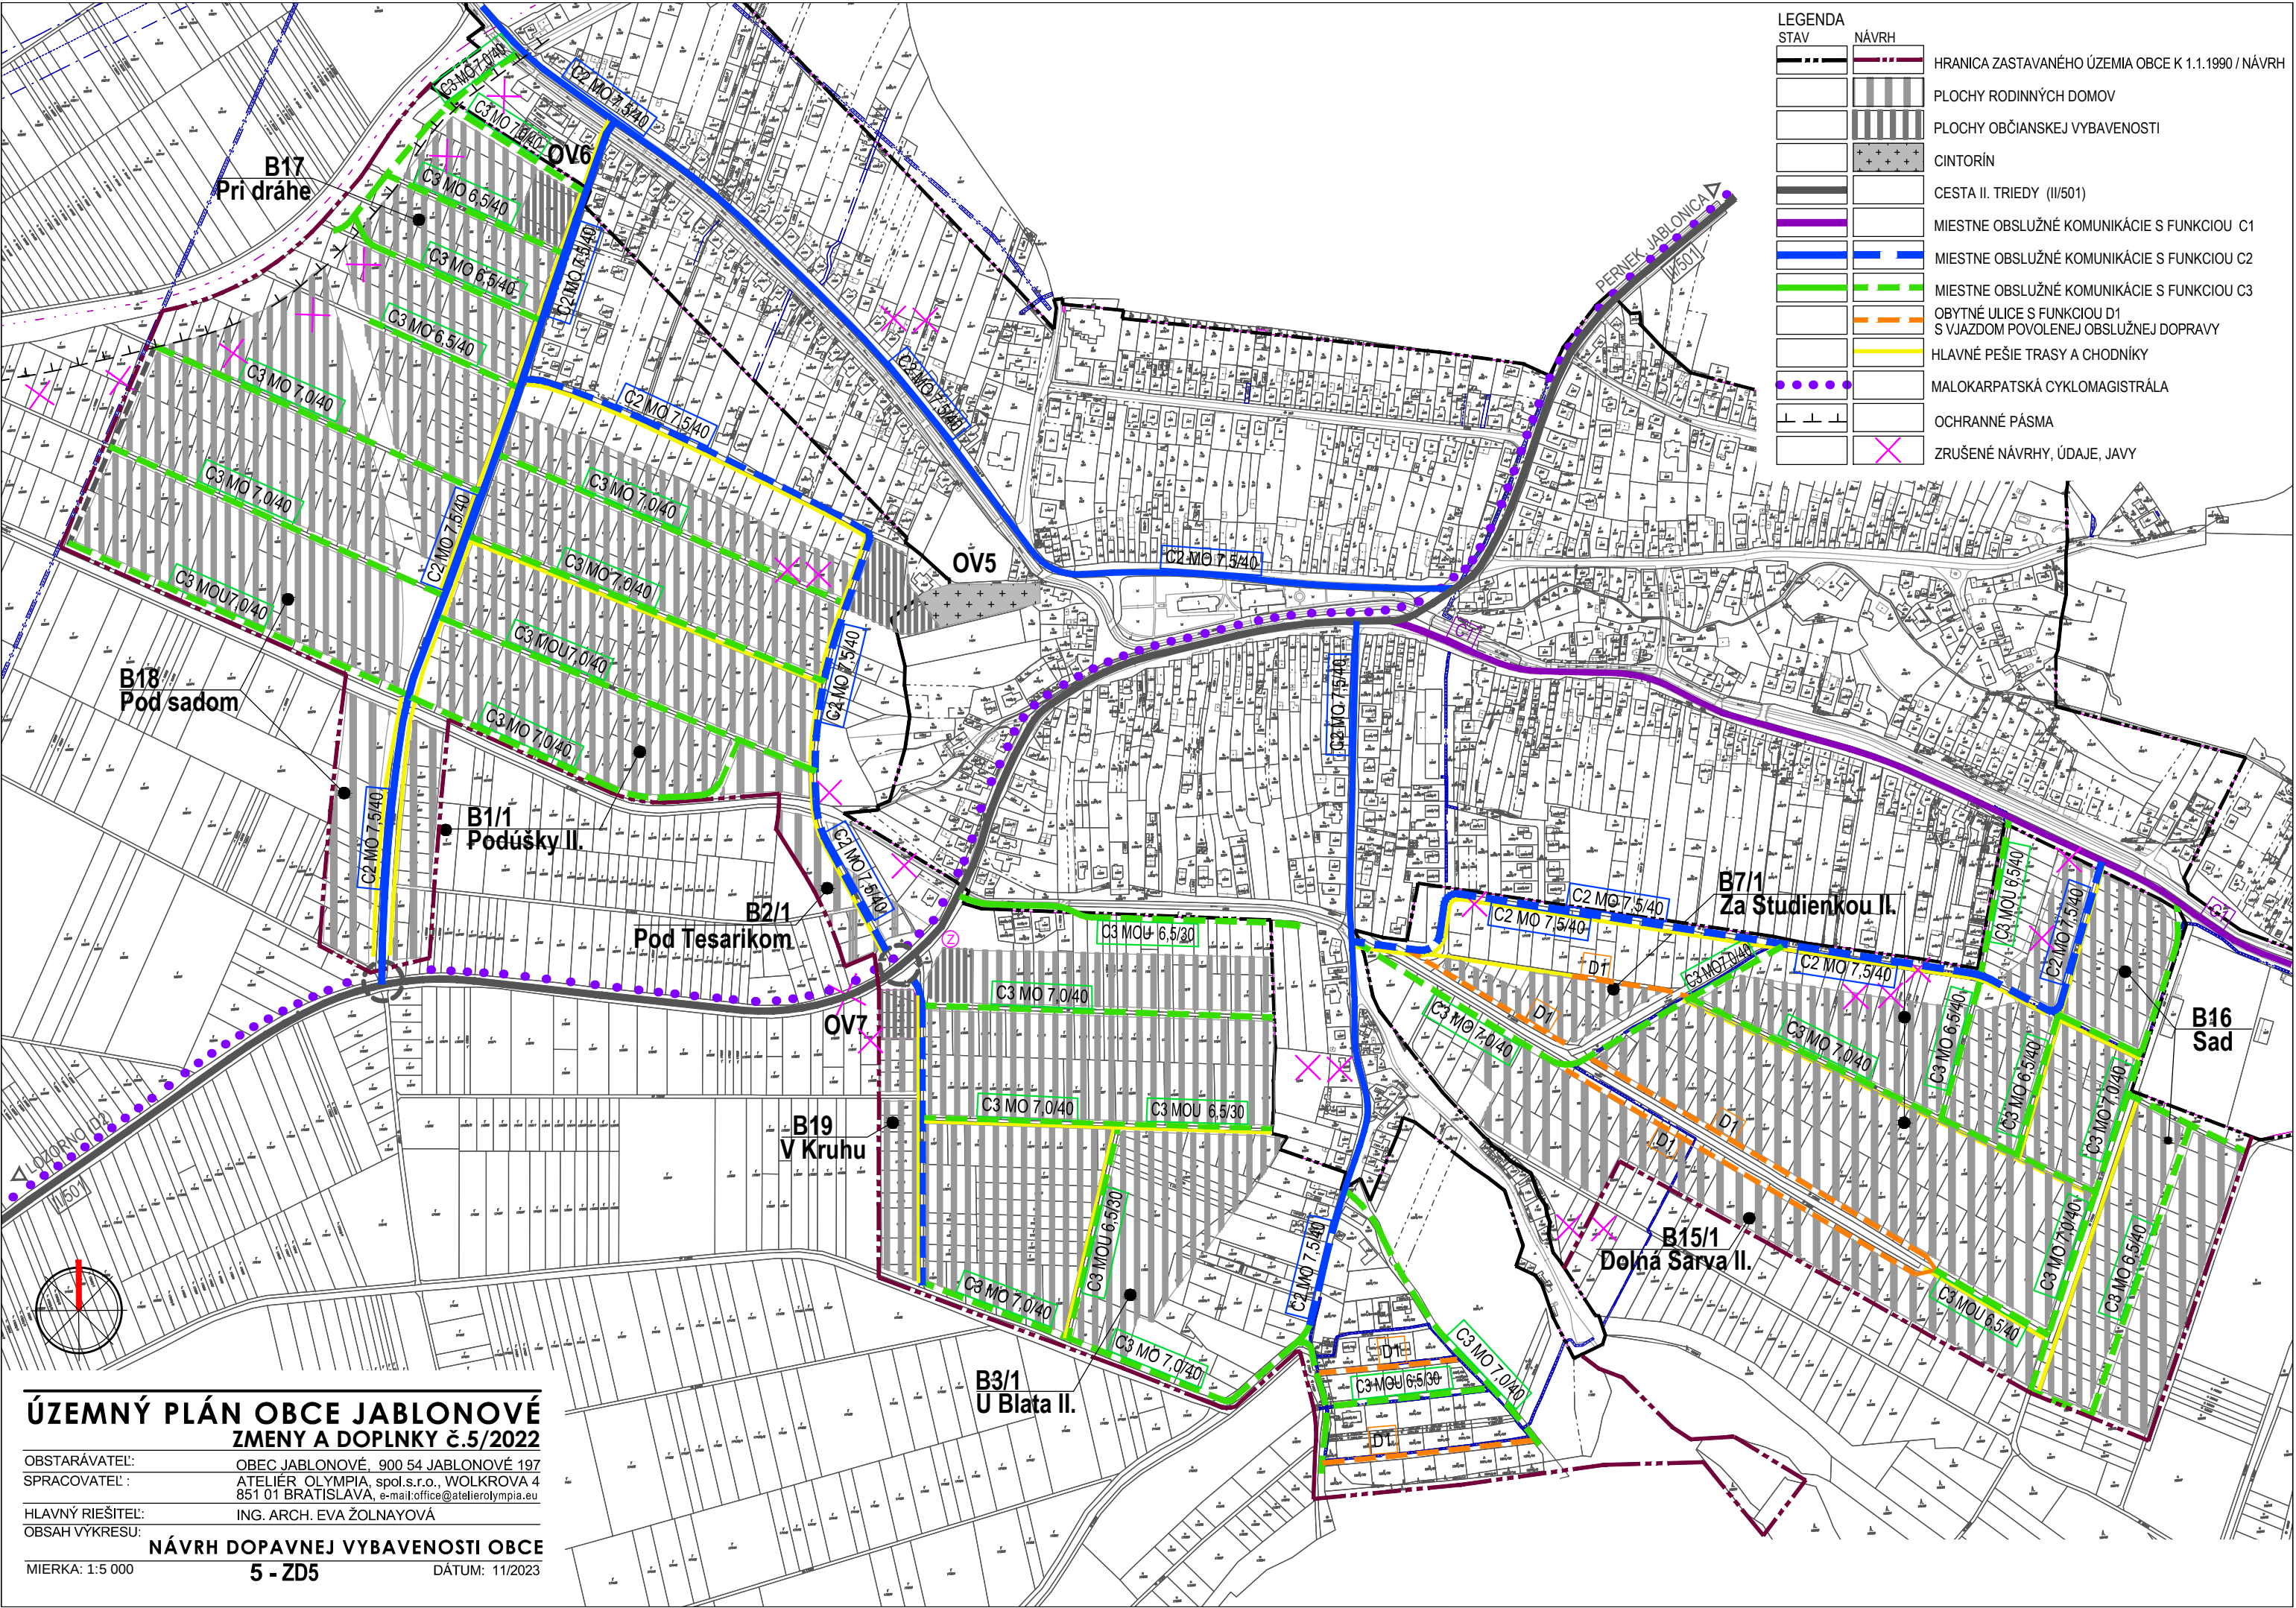

LEGENDA		
STAV	NÁVRH	
		HRANICA ZASTAVANÉHO ÚZEMIA OBCE K 1.1.1990 / NÁVRH
		PLOCHY RODINNÝCH DOMOV
		PLOCHY OBČIANSKEJ VYBAVENOSTI
		CINTORÍN
		CESTA II. TRIEDY (II/501)
		MIESTNE OBSLUŽNÉ KOMUNIKÁCIE S FUNKCIOU C1
		MIESTNE OBSLUŽNÉ KOMUNIKÁCIE S FUNKCIOU C2
		MIESTNE OBSLUŽNÉ KOMUNIKÁCIE S FUNKCIOU C3
		OBYTNÉ ULICE S FUNKCIOU D1 S VJAZDOM POVOLENEJ OBSLUŽNEJ DOPRAVY
		Hlavné pešie trasy a chodníky
		Malokarpatská cyklomagistrála
		OCHRANNÉ PÁSMA
		ZRUŠENÉ NÁVRHY, ÚDAJE, JAVY

ÚZEMNÝ PLÁN OBCE JABLONOVÉ
ZMENY A DOPLNKY č.5/2022

OBSTARÁVATEL:	OBEC JABLONOVÉ, 900 54 JABLONOVÉ 197
SPRACOVATEL:	ATELIÉR OLYMPIA, spol.s.r.o., WOLKROVA 4 851 01 BRATISLAVA, e-mail:office@atelierolympia.eu
HLAVNÝ RIEŠITEĽ:	ING. ARCH. EVA ŽOLNAYOVÁ
OBSAH VYKRESU:	

NÁVRH DOPAVNEJ VYBAVENOSTI OBCE

MIERKA: 1:5 000	5 - ZD5	DÁTUM: 11/2023
-----------------	----------------	----------------