


ÚZEMNÝ PLÁN r. 2010
vrátane ZaD č. 2/2017

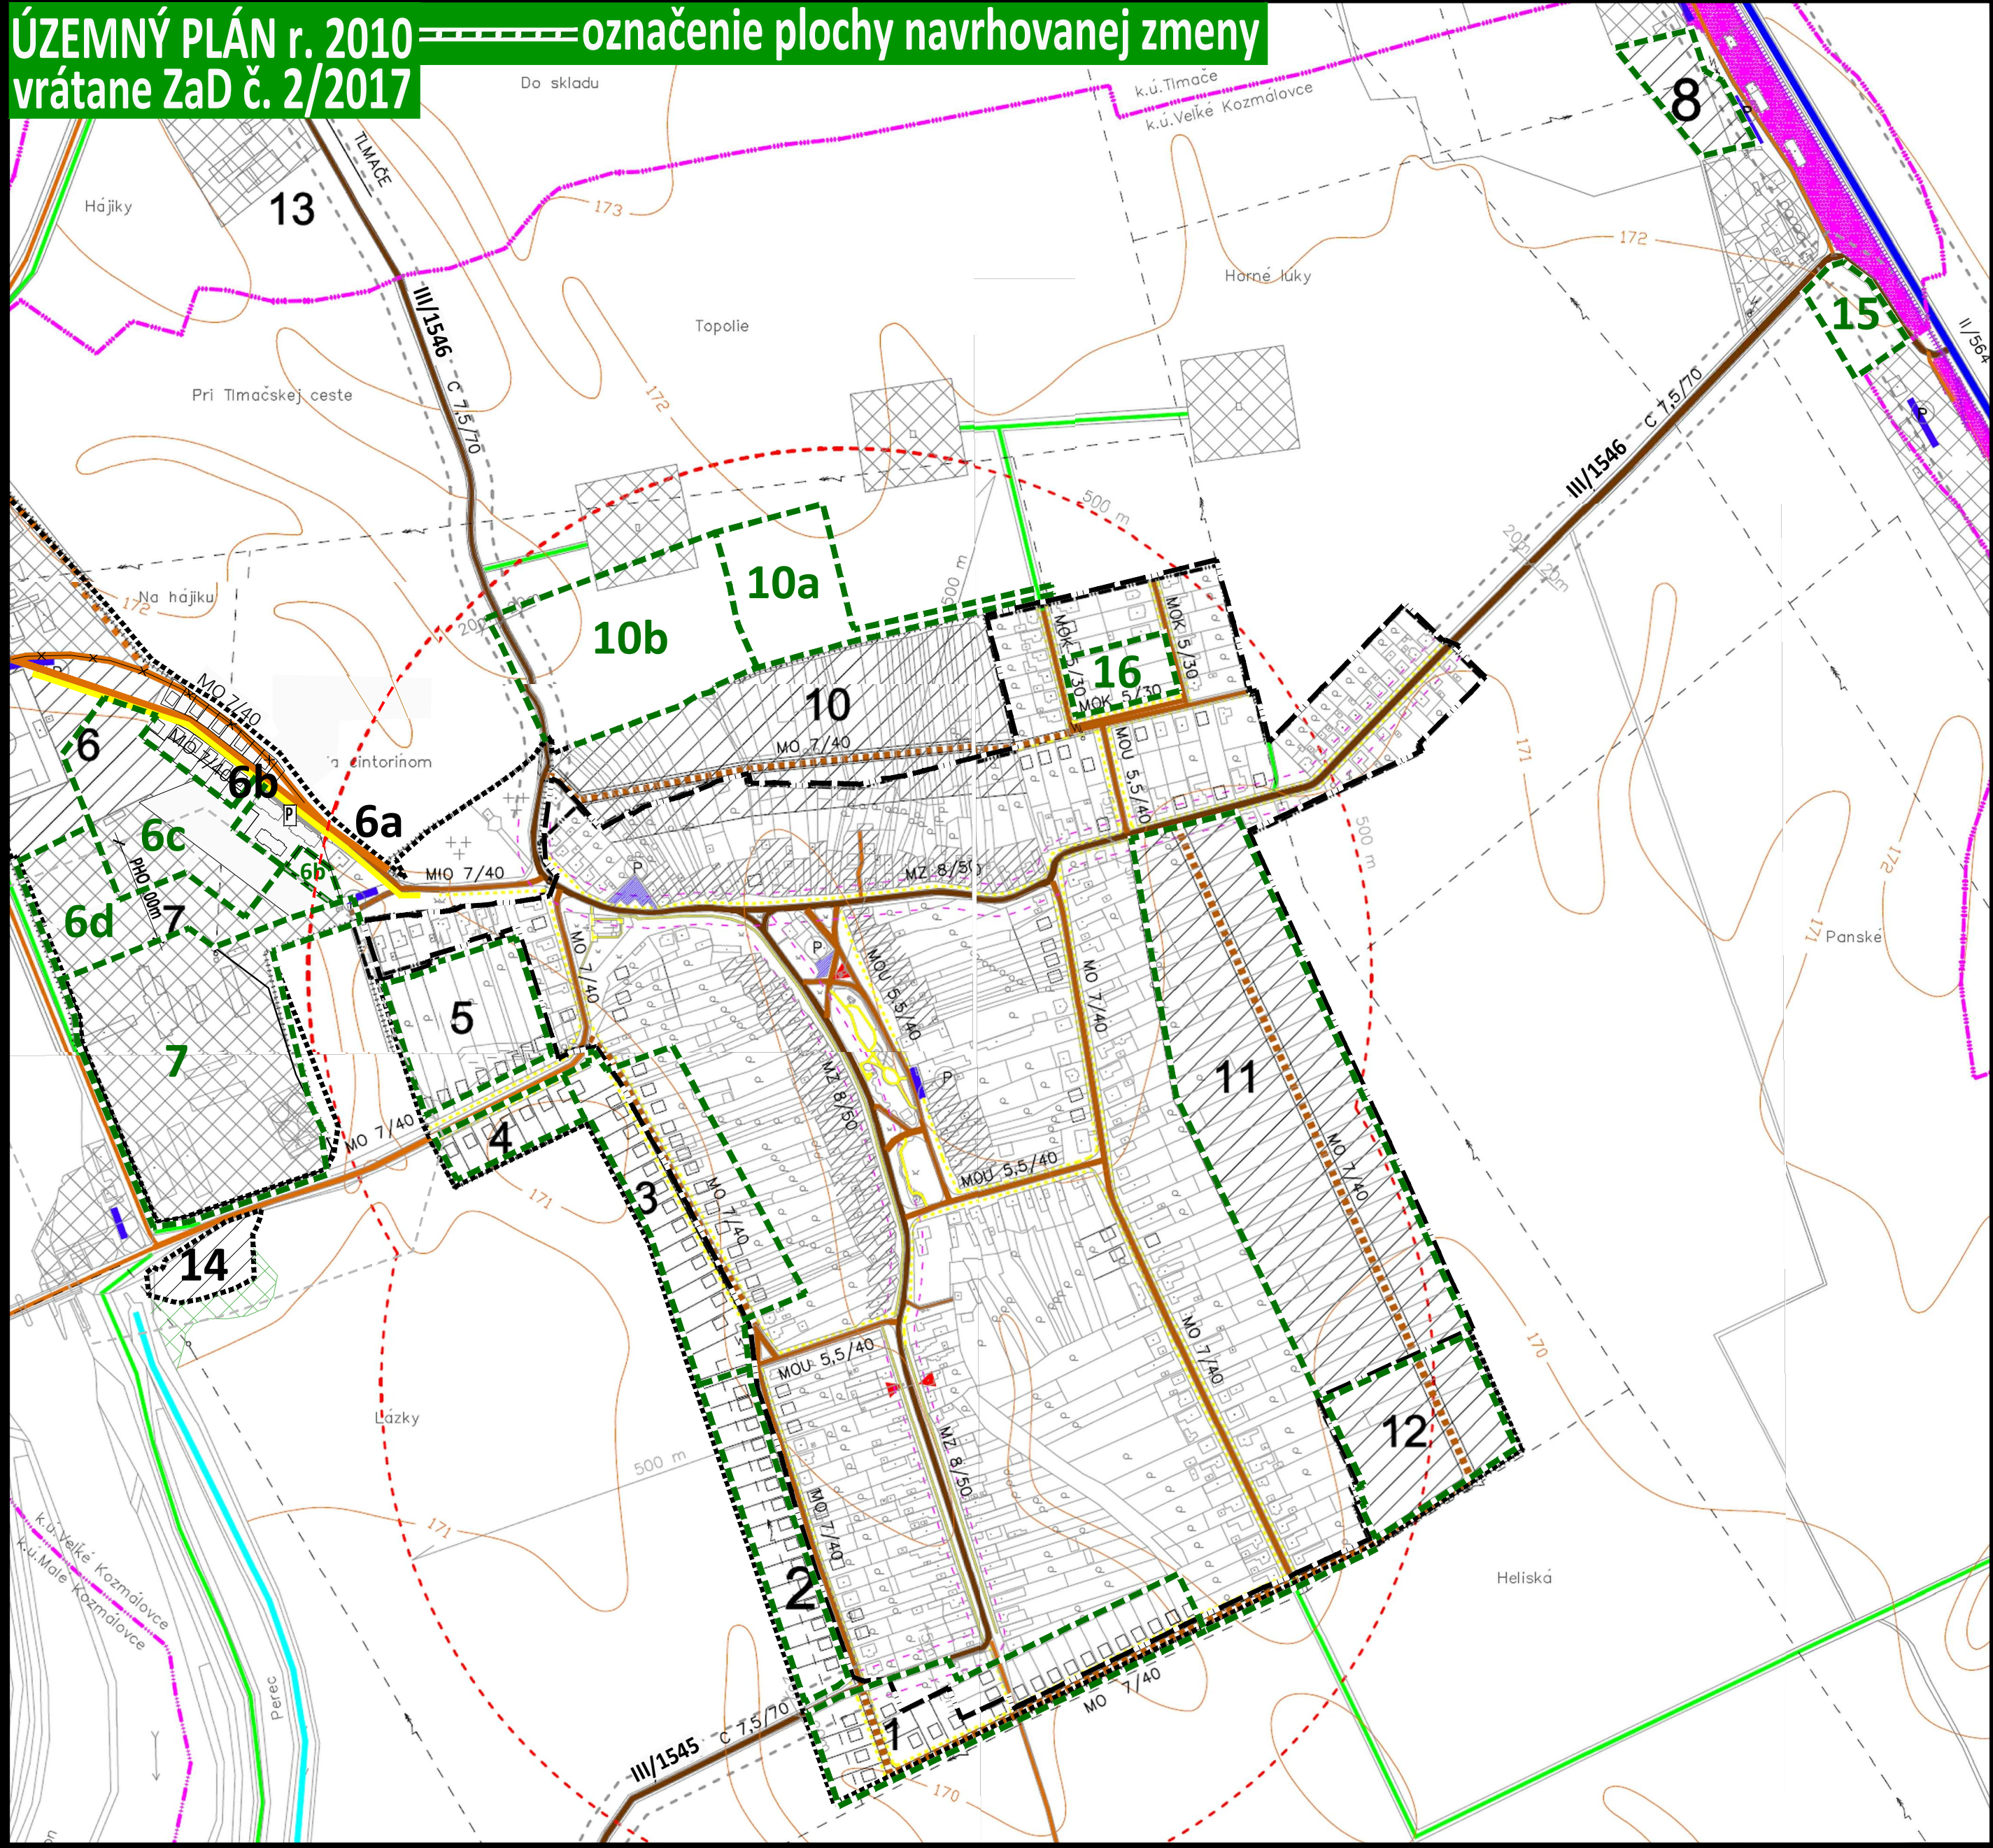


LEGENDA	STAV	NÁVRH
		HRANICA K.Ú. OBCE
		HRANICA ZASTAVANÉHO ÚZEMIA +NÁVRH (ÚPN-O)
		HRANICA CENTRÁLNEJ ZÓNY OBCE - OC
		PLOCHY JESTVUJÚCEJ IBV + NA REKONŠTRUKCIU
		PLOCHY PRE IBV,HBV + VÝHLAD
		PLOCHY OBČIANSKEJ VYBAVENOSTI
		ZMIEŠANÉ ÚZEMIE - OV+BÝVANIE
		PLOCHY PRE VÝROBU A SKLADOVÉ HOSPODÁRSTVO
		PLOCHY PRE POĽNOHOSPODÁRSKU VÝROBU
		PLOCHY PRE ŠPORT A REKREÁCIU
		ZELEŇ - SÚKROMNÁ + ÚČELOVÁ A IZOLAČNÁ
		VEREJNÁ ZELEŇ + CINTORÍN
		OBECNÝ PARK
		LESY, PPF
		PAMÁTIHDNOSTI OBCE
		OCHRANNÉ PÁSMA HYGIENICKÉ + VŠETKÉHO DRUHU
		VODNÉ TOKY A PLOCHY
		CESTA II. a III.TR
		MIESTNE KOM. + PARKOVISKO A DOPRAVNÉ PLOCHY
		ŽELEZNIČNÁ TRÁŤ
		ODVODNENIE, ZÁVLAHY

LEGENDA - NÁVRH DOPRAVY

STAV	NÁVRH
	CESTA II.TR
	CESTA III.TR
	MIESTNE KOMUNIKÁCIE C3
	ÚČELOVÉ KOMUNIKÁCIE
	POLNÉ CESTY NESPEVNENÉ
	PEŠIE KOMUNIKÁCIE
	PARKOVACIE PLOCHY
	ZASTÁVKY SAD + PLOCHY A ZARIADENIA
	AUTOMOBILovej DOPRAVY
	IZOCHROMA DOSTUPNOSTI AUTOBUS.ZASTÁVOK
	OCHRANNÉ PÁSMA
	PARKOVACIE PLOCHY

ZMENY A DOPLNKY č. 3/2023

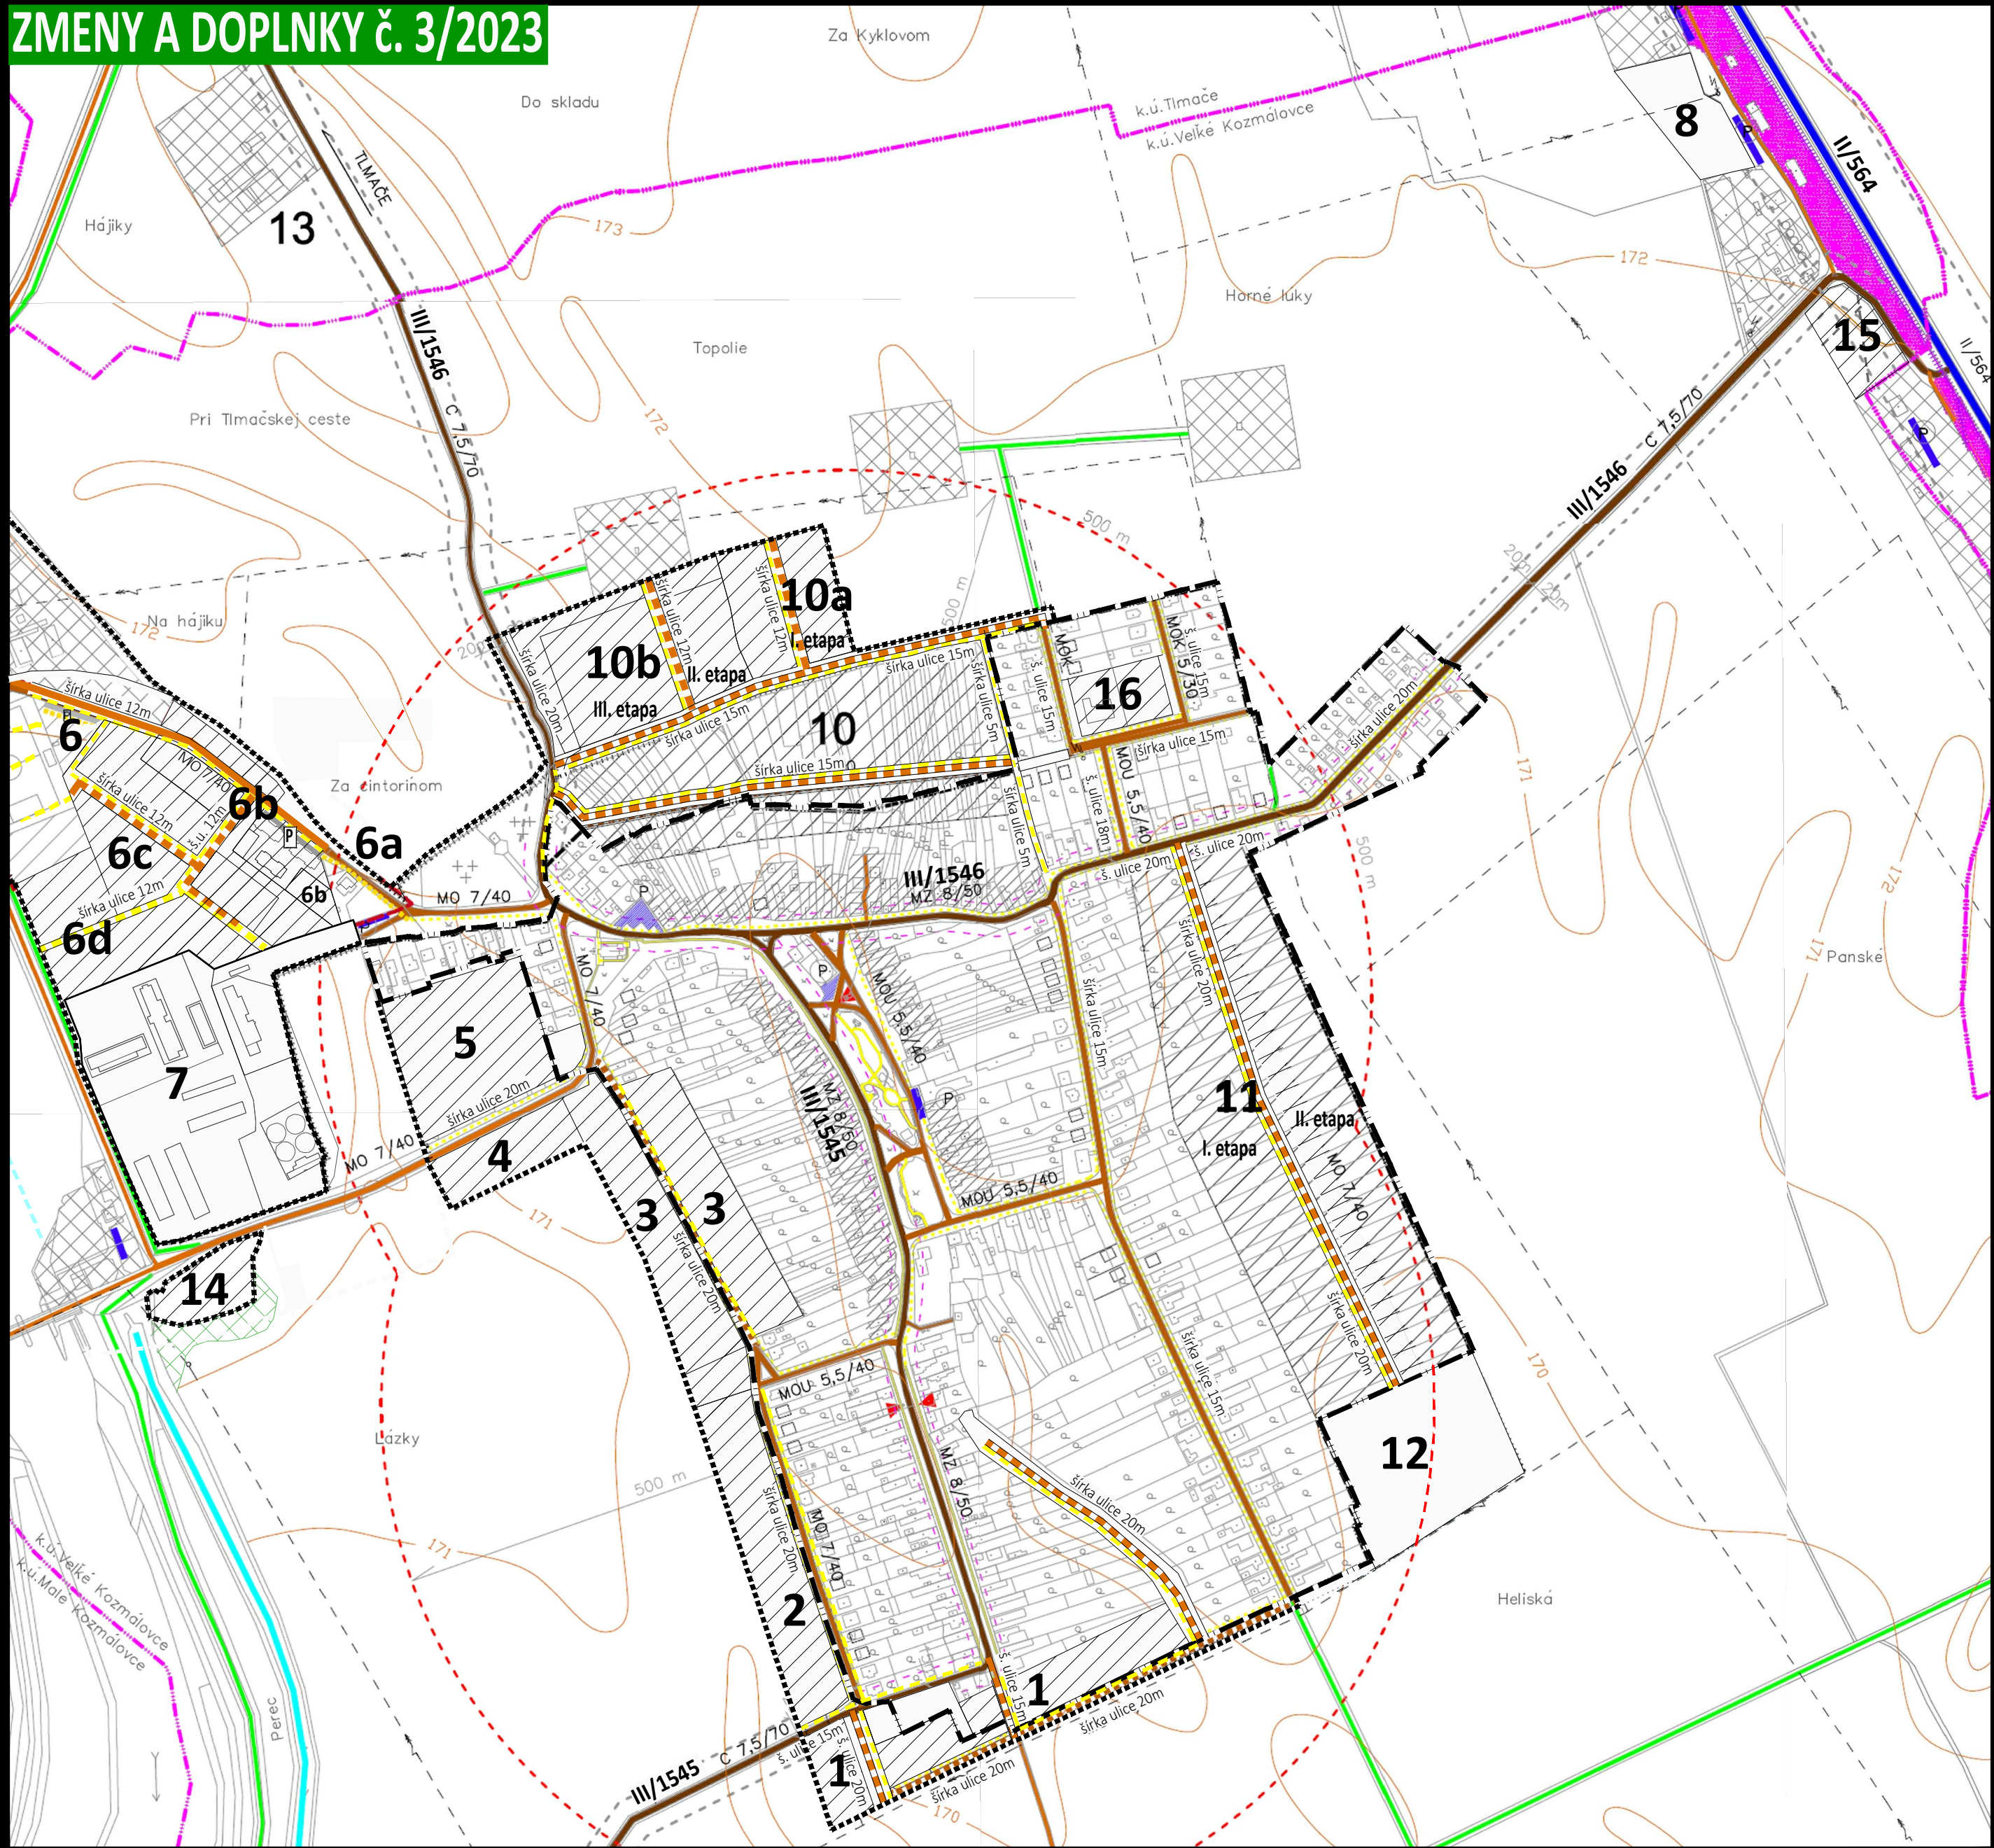

VYSVETLIVKY - ZaD 3/2023:

STAV	NÁVRH
	HRANICA KATASTRÁLNEHO ÚZEMIA
	HRANICA ZASTAVANÉHO ÚZEMIA

NÁVRH DOPRAVY	VPS - VEREJNOSPESPEŠNÉ STAVBY
	VPS MIESTNE CESTY
	VPS PEŠIE CESTY

ÚZEMNÝ PLÁN - ZMENY A DOPLNKY č. 3/2023 - prerokovanie

OBEC VEĽKÉ KOZMÁLOVCE

LEVIČKÝ OKRES, NITRIANSKY KRAJ

VÝKRES RIEŠENIA
VEREJNÉHO DOPRAVNÉHO VYBAVENIA

4

