



ÚZEMNÝ PLÁN r. 2010 -----označenie plochy navrhovanej zmeny
vrátane ZaD č. 2/2017

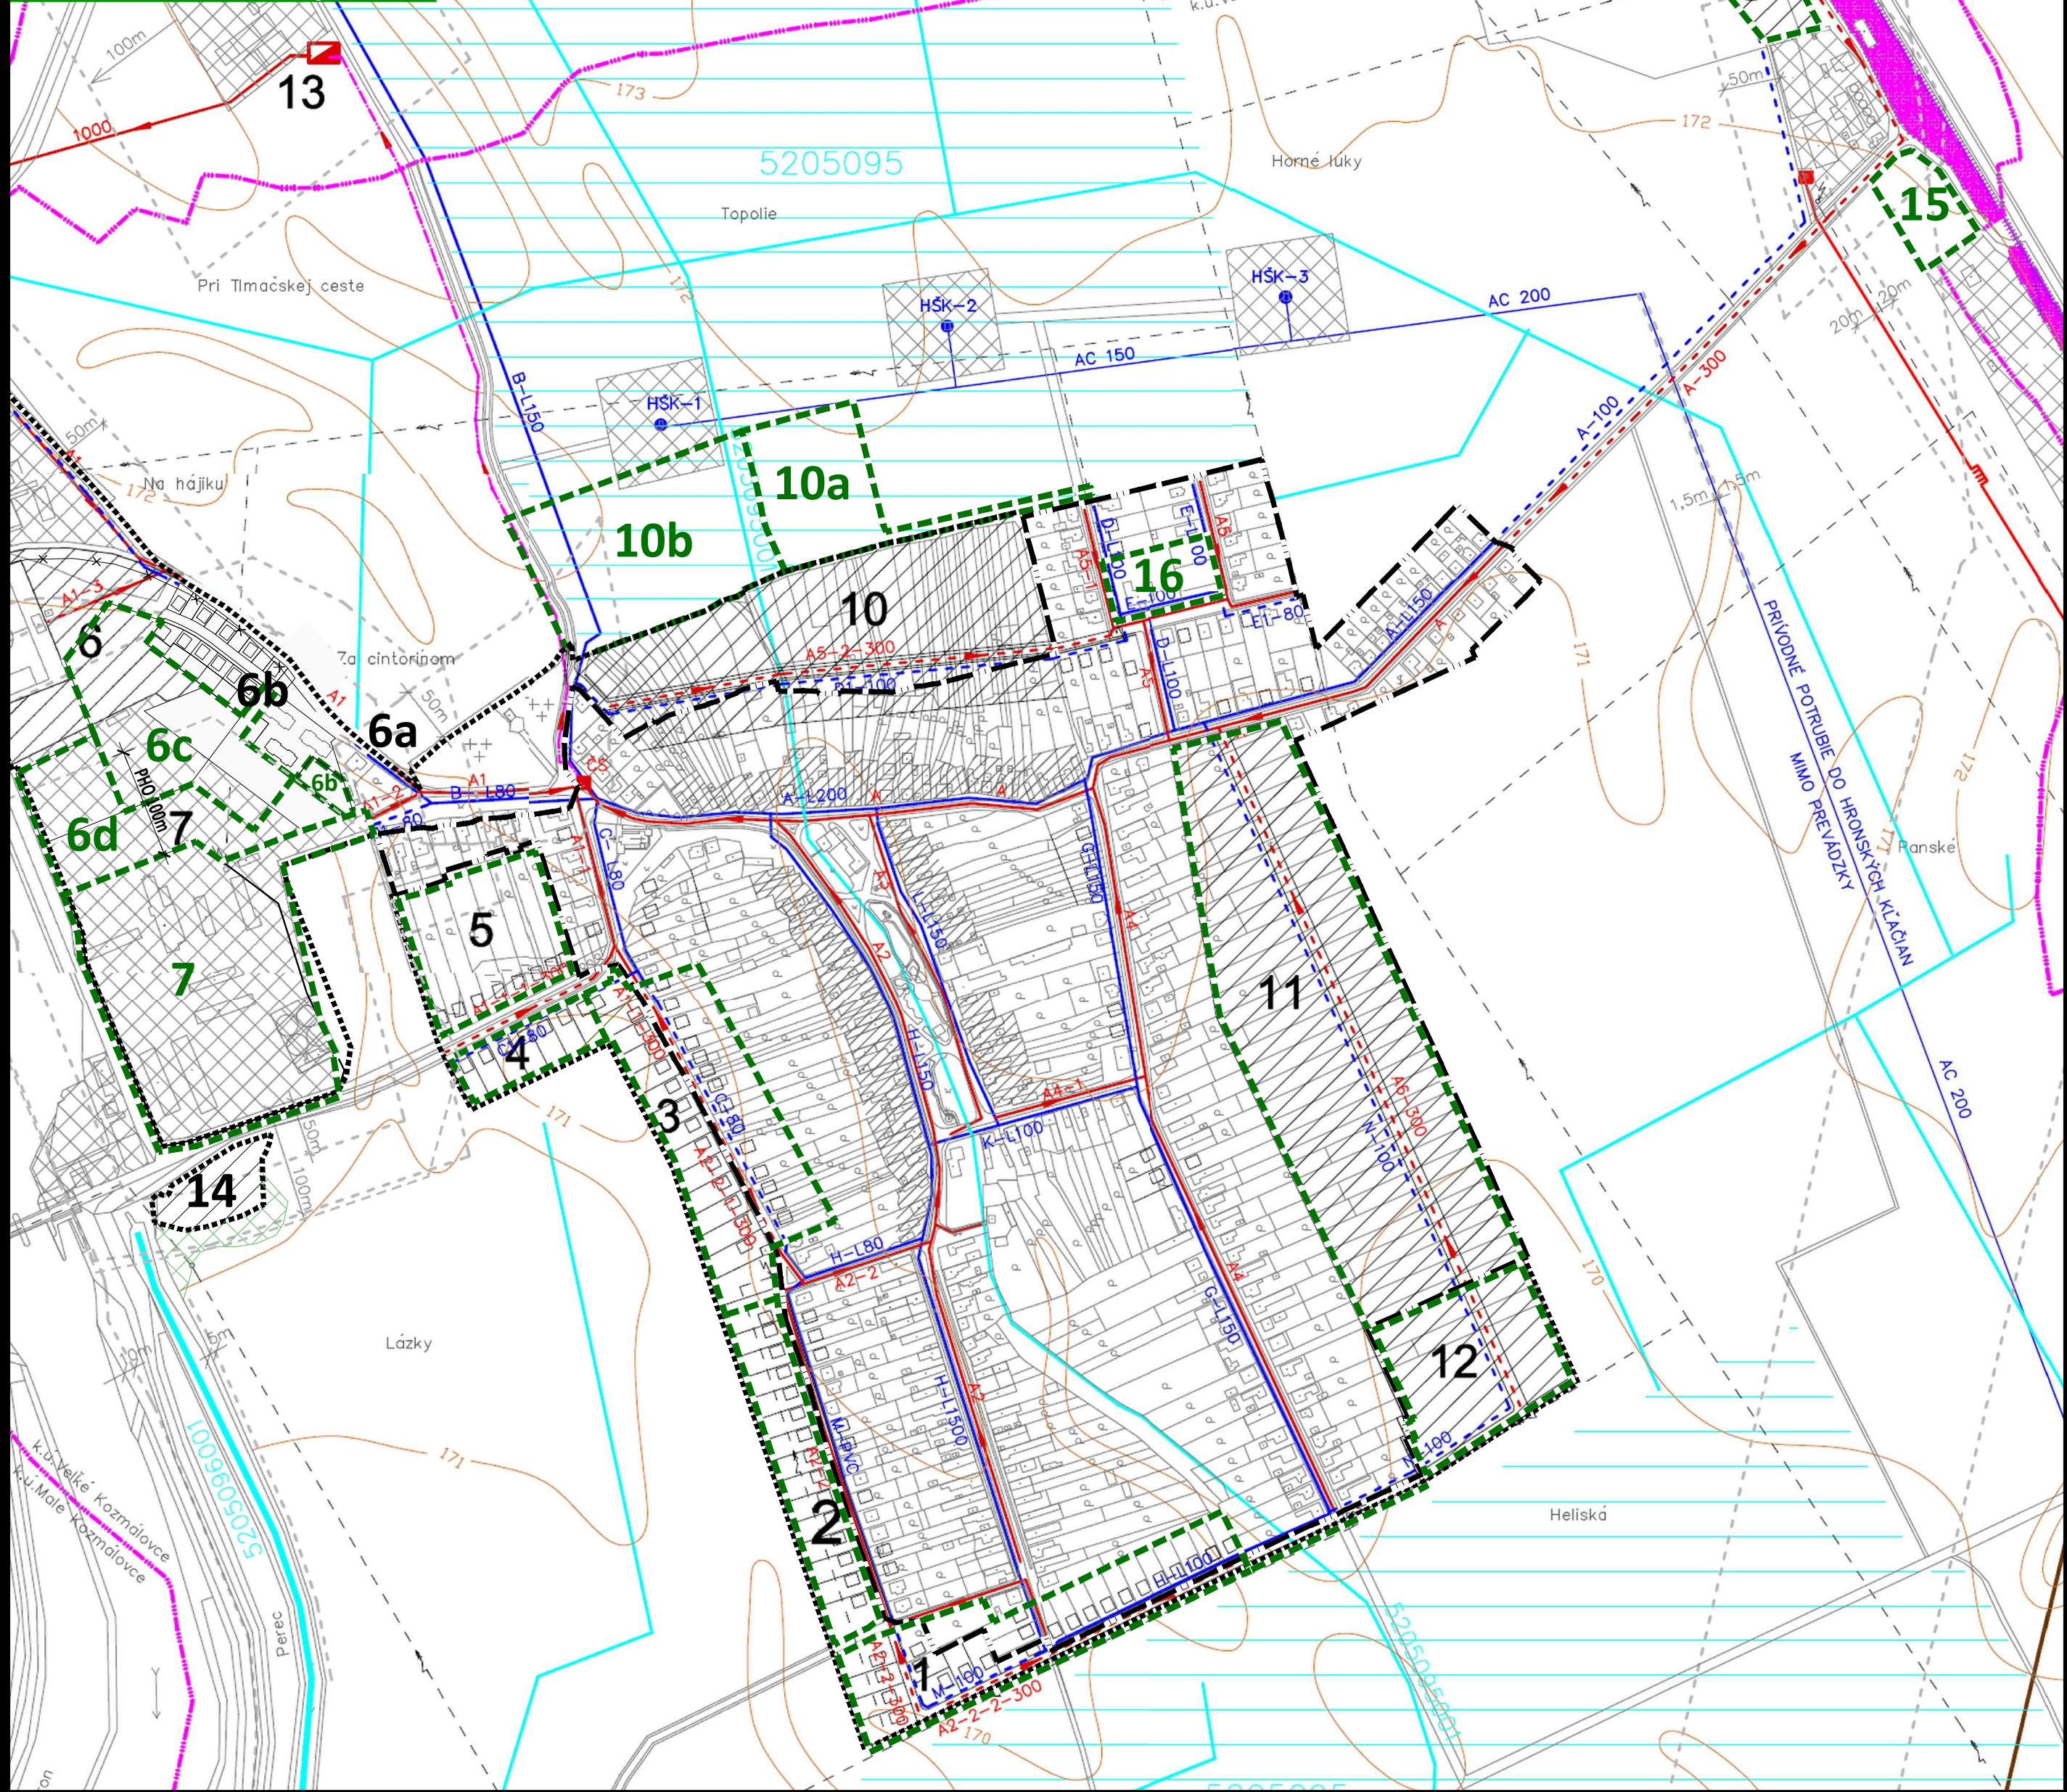

ZMENY A DOPLNKY č. 3/2023

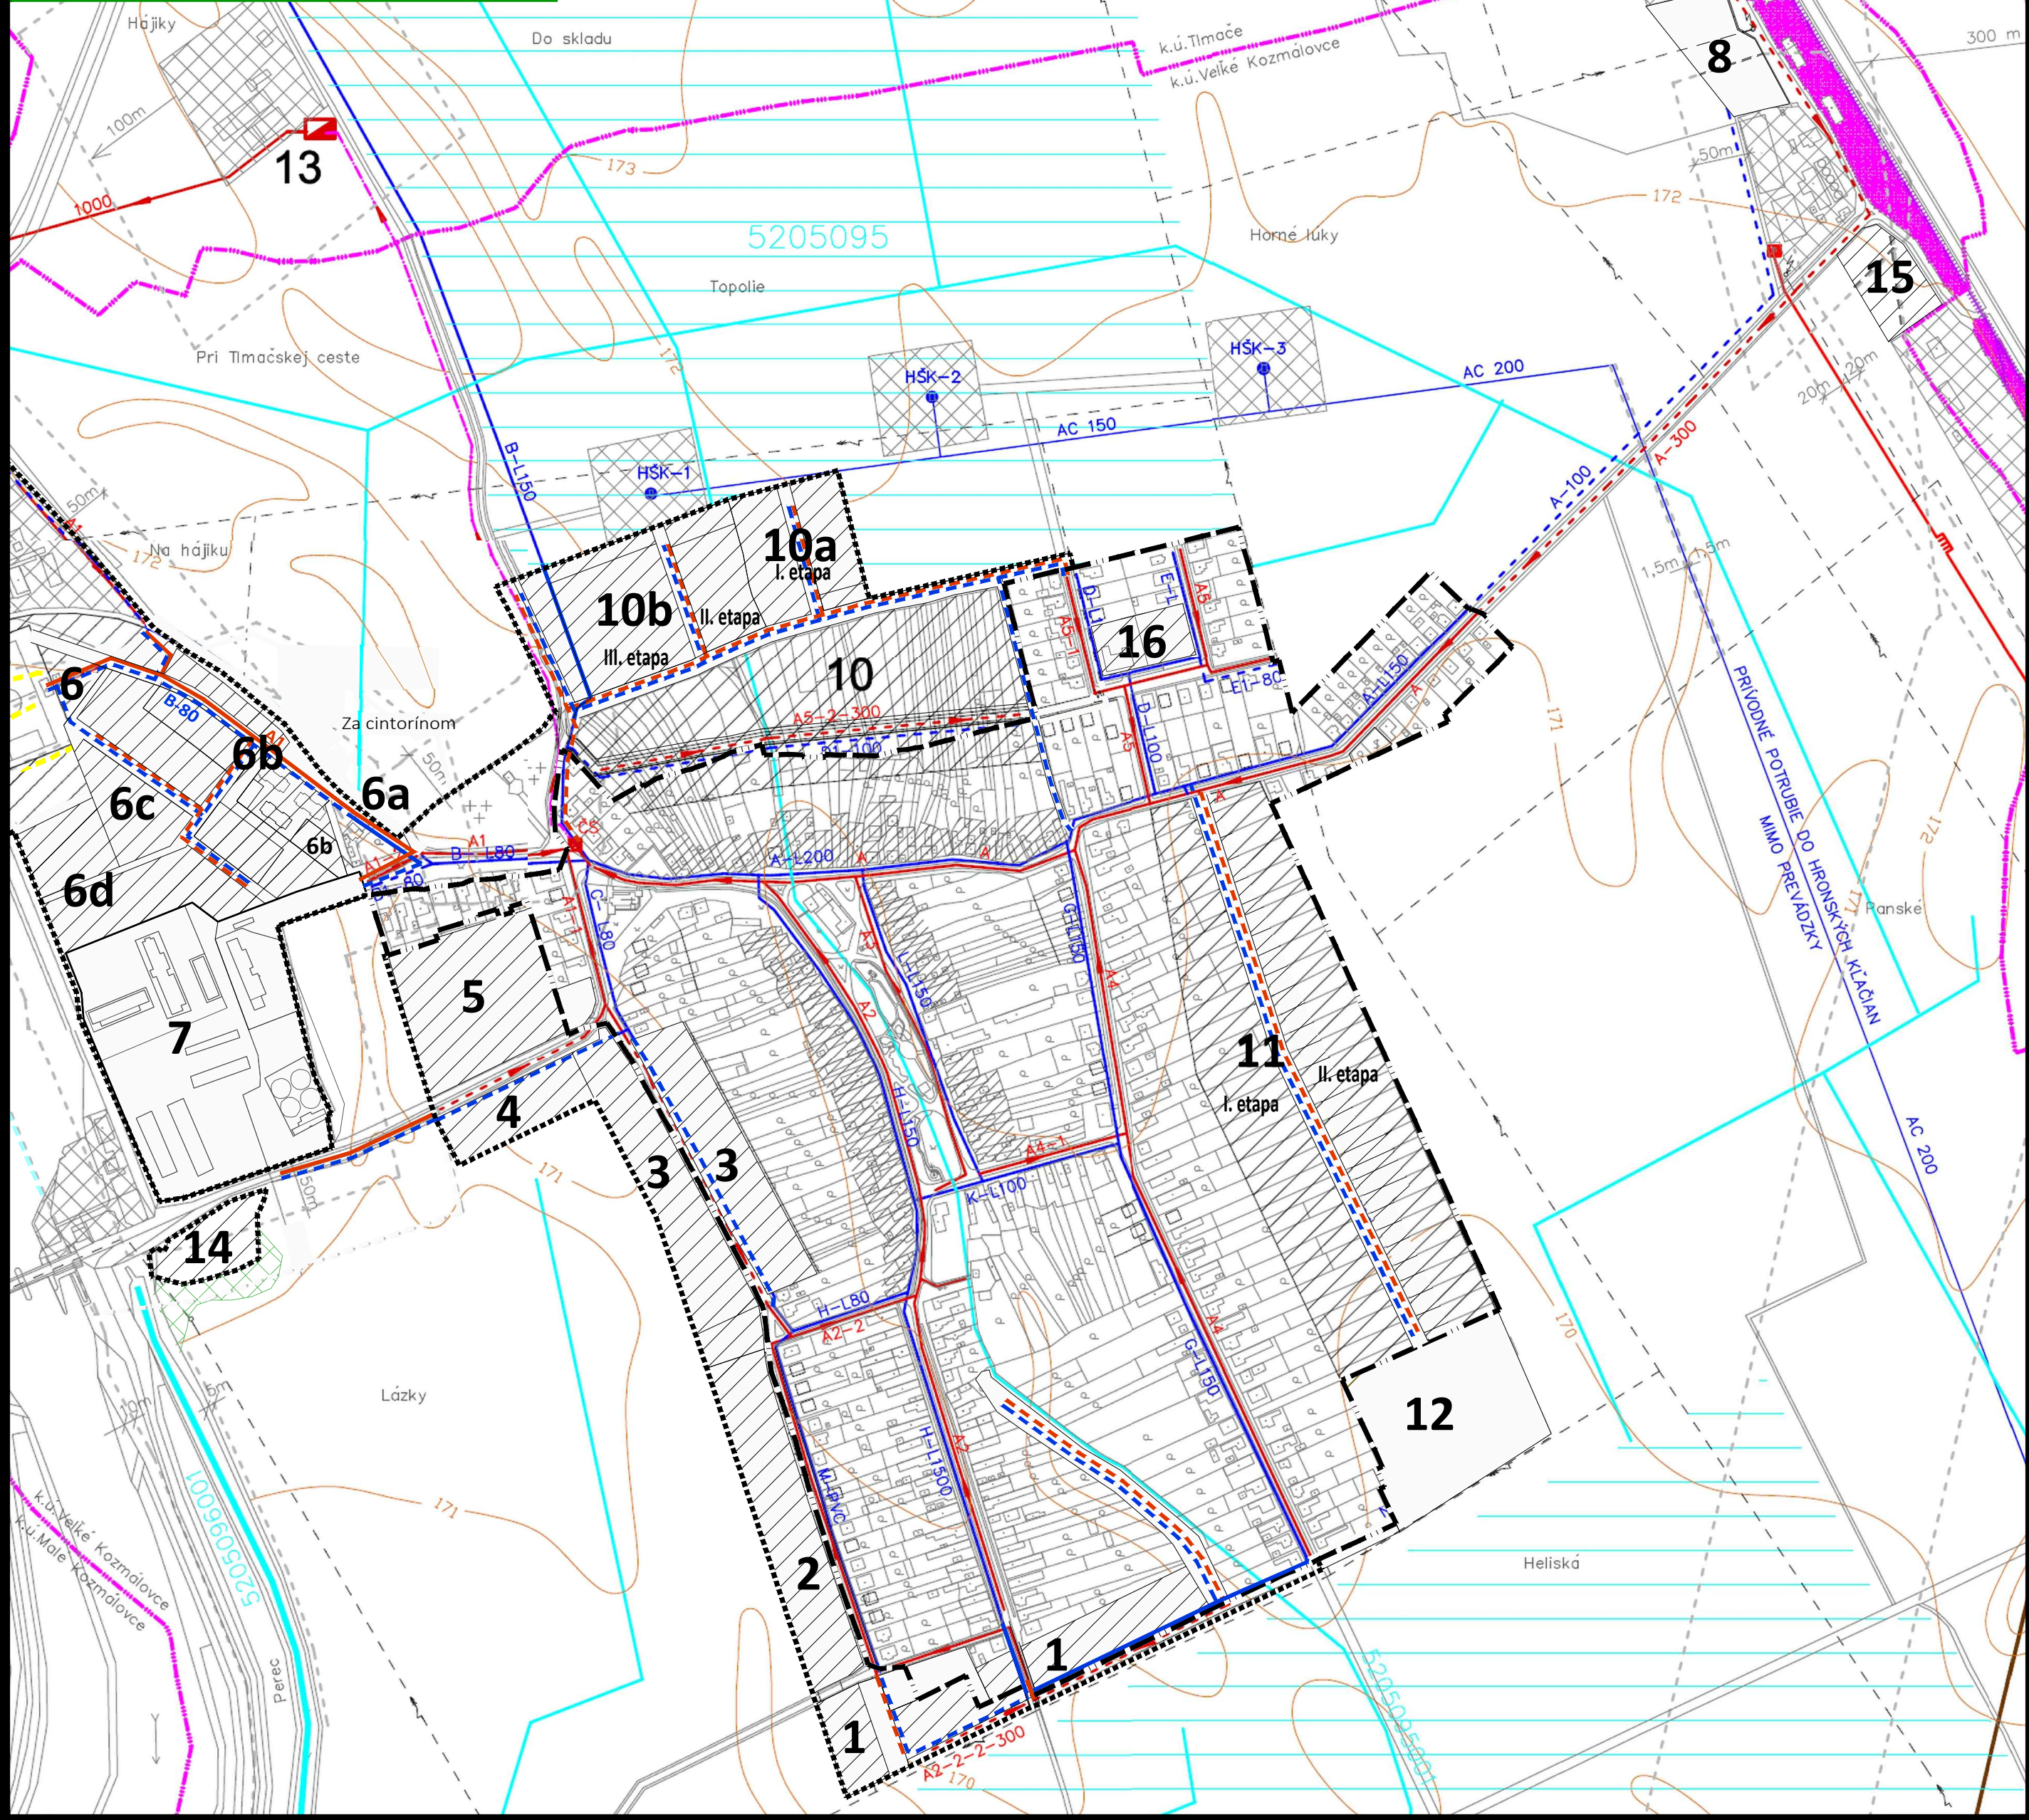

LEGENDA STAV	NÁVRH
	HRANICA K.Ú. OBCE
	HRANICA ZASTAVANÉHO ÚZEMIA +NÁVRH (ÚPN-O)
	HRANICA CENTRÁLNEJ ZÓNY OBCE - OC
	PLOCHY JESTVUJÚCEJ IBV + NA REKONŠTRUKCIU
	PLOCHY PRE IBV,HBV + VÝHLAD
	PLOCHY OBČIANSKEJ VYBAVENOSTI
	ZMIEŠANÉ ÚZEMIE - OV+BÝVANIE
	PLOCHY PRE VÝROBU A SKLADOVÉ HOSPODÁRSTVO
	PLOCHY PRE POĽNOHOSPODÁRSKU VÝROBU
	PLOCHY PRE ŠPORT A REKREÁCIU
	ZELEŇ - SÚKROMNÁ + ÚČELOVÁ A IZOLAČNÁ
	VEREJNÁ ZELEŇ + CINTORÍN
	OBEČNÝ PARK
	LESY, PPF
	PAMÁTIHDNOSTI OBCE
	OCHRANNÉ PÁSMO HYGIENICKÉ + VŠETKEHO DRUHU
	VODNÉ TOKY A PLOCHY
	CESTA II. a III.TR
	MIESTNE KOM. + PARKOVISKO A DOPRAVNÉ PLOCHY
	ŽELEZNIČNÁ TRÁŤ
	ODVODNENIE, ZÁVLAHY
LEGENDA STAV	NÁVRH
	VODOVOD JESTVUJÚCI - MIMO PREVÁDZKY
	VODOVOD JESTVUJÚCI + NÁVRH NA ROZŠÍRENIE
	HŠK1-3 VODNÝ ZDROJ MIMO PREVÁDZKY
	KANALIZÁCIA GRAVITAČNÁ ø 300 -PROJEKT
	DOPLNENIE VYPROJEKTOVANEJ KANALIZÁCIE ø 300
	TLAKOVÁ KANALIZÁCIA ø 150 - PROJEKT
	ČERPACIA STANICA SPLAŠK.VÔD - PROJEKT
	ČOV TLMAČE - NÁVRH NA ROZŠÍRENIE
	ZÁVLAHY
	ODVODNENIE
	OCHRANNÉ PÁSMO
	PLOCHY PRE VÝROBU
	VODNÉ PLOCHY

VYSVETLIVKY - ZaD 3/2023:	
STAV	NÁVRH
	HRANICA KATASTRÁLNEHO ÚZEMIA, k 1.1.1990
	HRANICA ZASTAVANÉHO ÚZEMIA, k 1.1.1990
VODNÉ HOSPODÁRSTVO VPS - VEREJNOPROSPEŠNÉ STAVBY	
	VPS VODOVOD
	VPS KANALIZÁCIA


ÚZEMNÝ PLÁN - ZMENY A DOPLNKY č. 3/2023 - prerokovanie

OBEC VEĽKÉ KOZMÁLOVCE

LEVIČKÝ OKRES, NITRIANSKY KRAJ

VÝKRES RIEŠENIA
VEREJNÉHO TECHNICKÉHO VYBAVENIA
NÁVRH KONCEPCIE RIEŠENIA
VODNÉHO HOSPODÁRSTVA A JEHO ZARIADENÍ

OBSTARÁVATEL: Obec Veľké Kozmálovce, starosta obce JUDr. Ing. Mgr. Tomáš Báňa, 935 21 Veľké Kozmálovce č. 178, 0908 773 519, starosta@velkekozmalovce.sk
ZHOTOVITEĽKA: arch. Janka Priválmcová, Nitra, 0905 116 554, jprivalmcova@gmail.com
ODBORNE SPÔSOBILÁ OSOBA NA OBSTARANIE ÚPD: Ing. Lucia Ďuračková, Jarok, 0918 651 278, durackova.oso@gmail.com

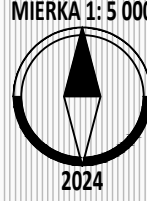

5