



ÚZEMNÝ PLÁN r. 2010 –označenie plochy navrhovanej zmeny
vrátane ZaD č. 2/2017

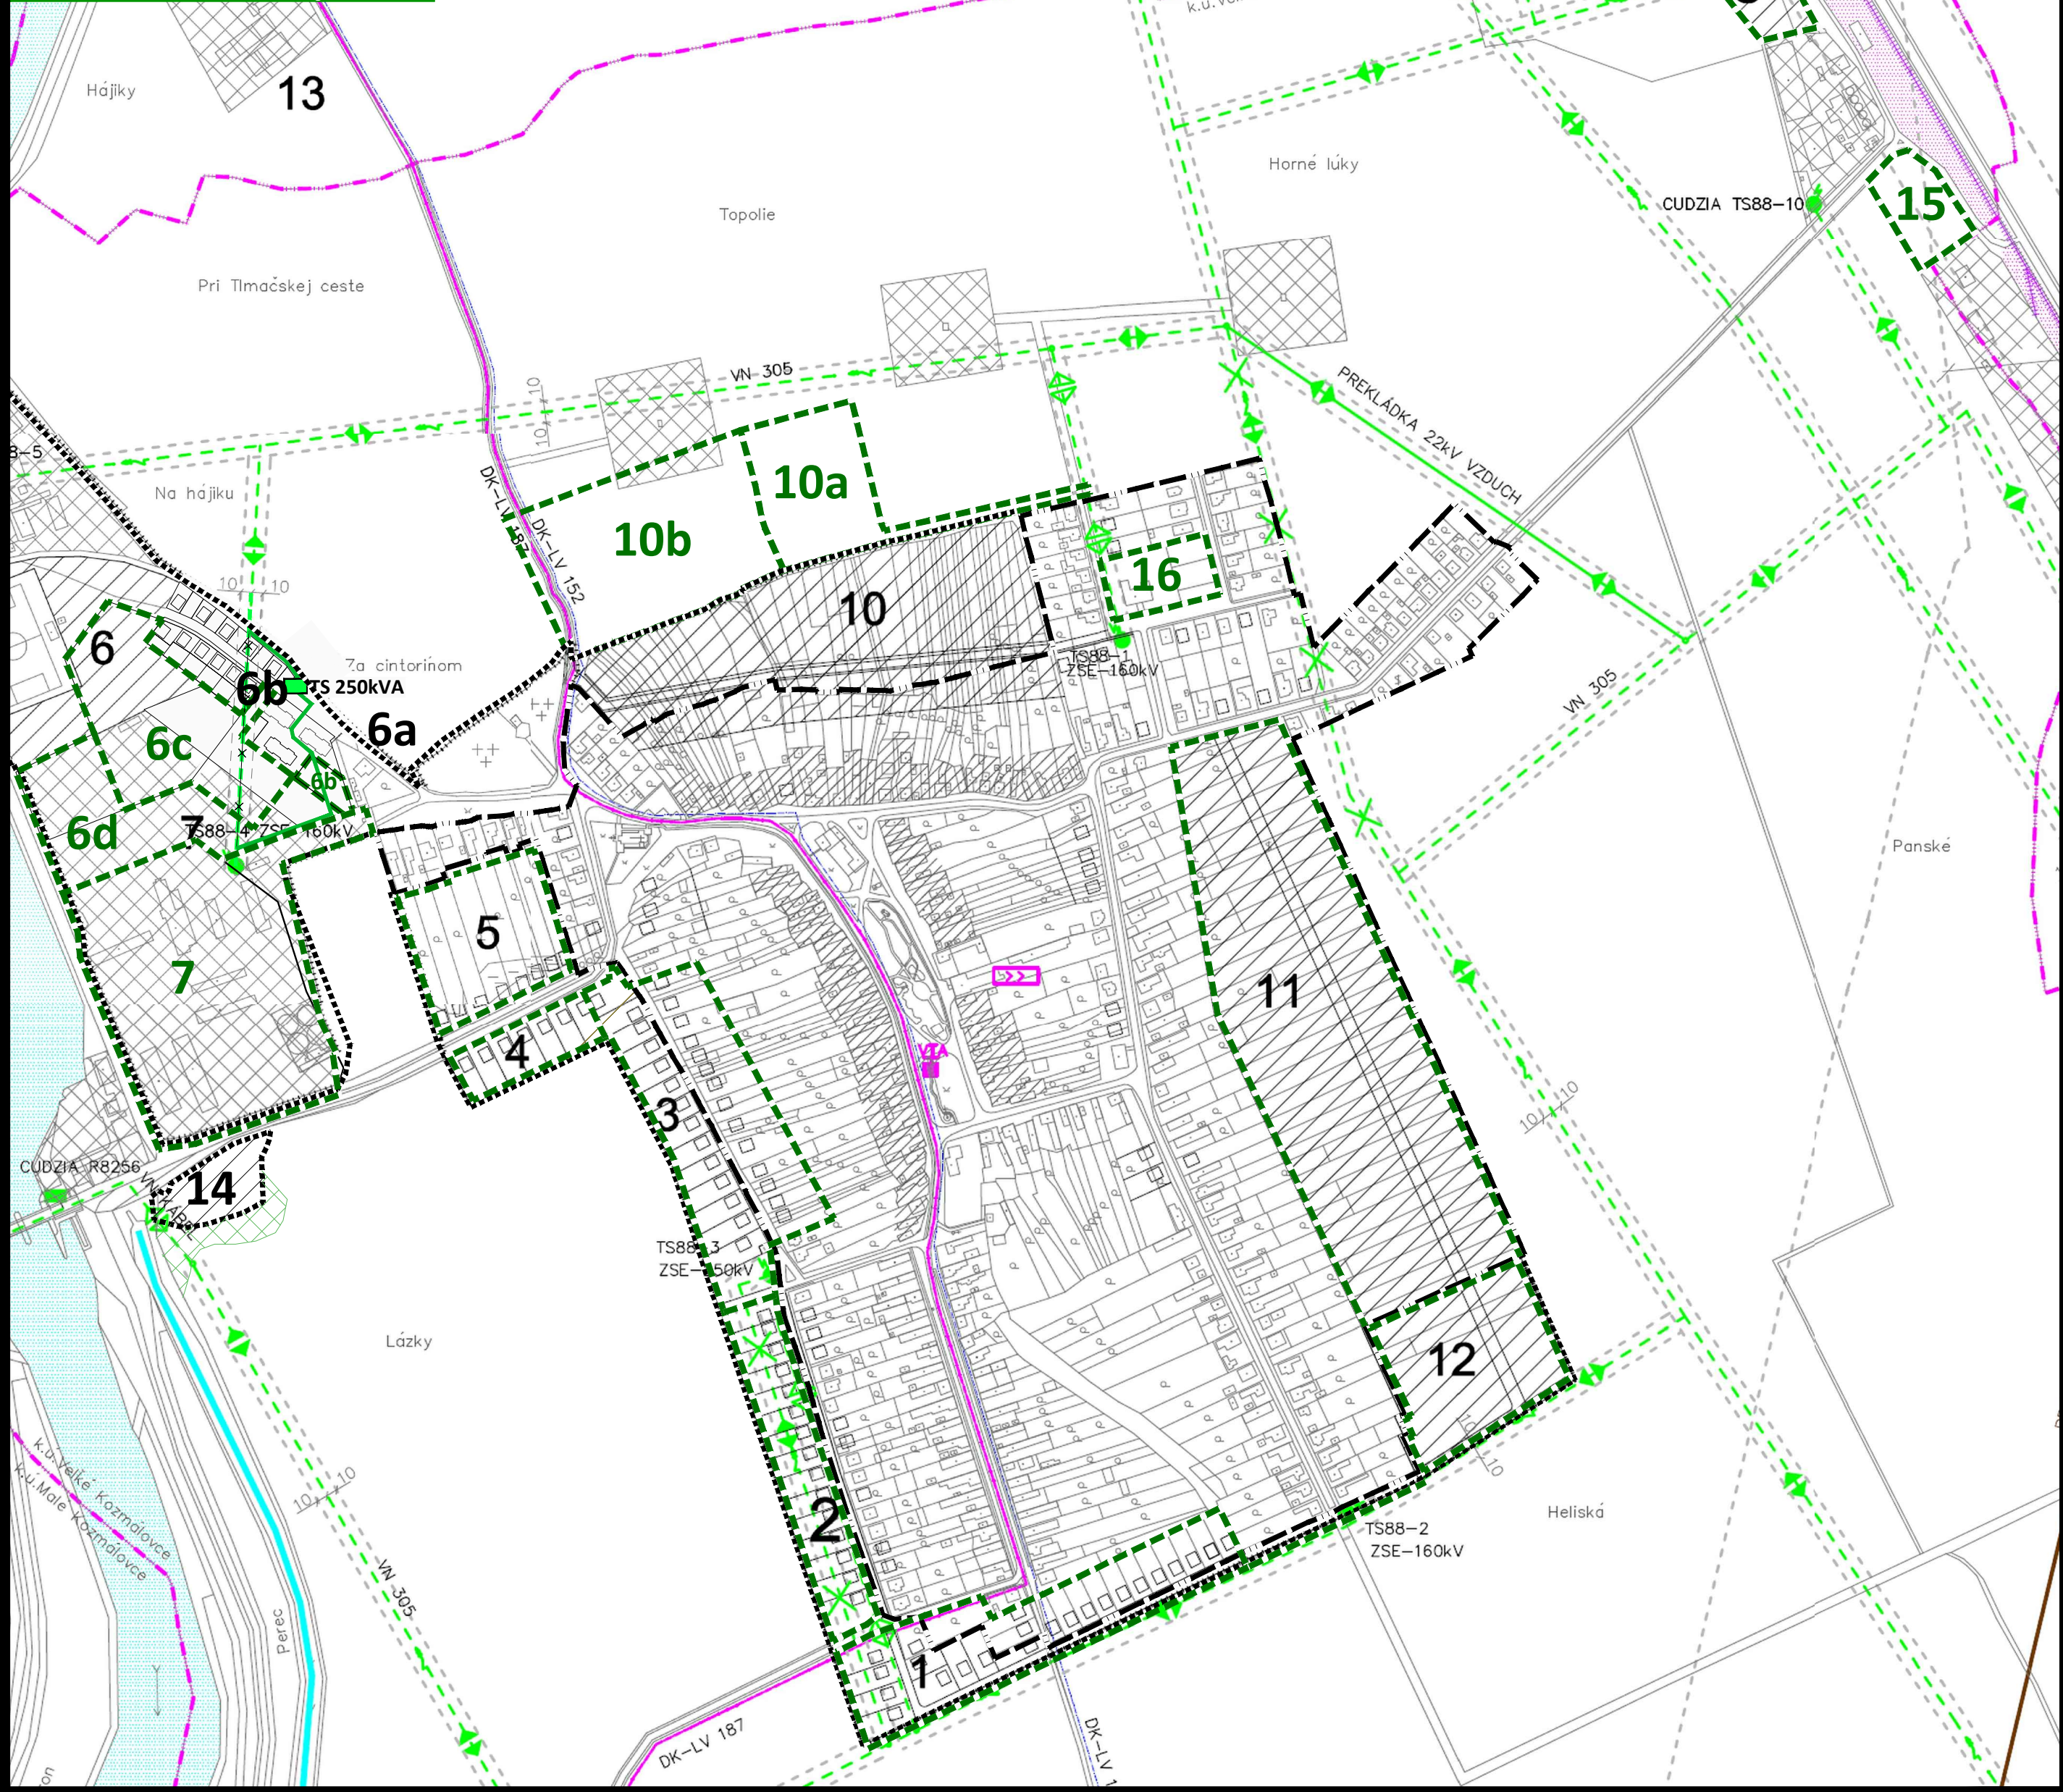

LEGENDA		
STAV	NÁVRH	
		HRANICA K.Ú. OBCE
		HRANICA ZASTAVANÉHO ÚZEMIA +NÁVRH (ÚPN-O)
		HRANICA CENTRÁLNEJ ZÓNY OBCE - OC
		PLOCHY JESTVUJÚCEJ IBV + NA REKONŠTRUKCIU
		PLOCHY PRE IBV,HBV + VÝHLAD
		PLOCHY OBČIANSKEJ VYBAVENOSTI
		ZMIEŠANÉ ÚZEMIE - OV+BÝVANIE
		PLOCHY PRE VÝROBU A SKLADOVÉ HOSPODÁRSTVO
		PLOCHY PRE POĽNOHOSPODÁRSKU VÝROBU
		PLOCHY PRE ŠPORT A REKREÁCIU
		ZELEŇ - SÚKROMNÁ + ÚČELOVÁ A IZOLAČNÁ
		VEŘEJNÁ ZELEŇ + CINTORÍN
		OBEČNÝ PARK
		LESY, PPF
		PAMÄTIHDNOSTI OBCE 1-2
		OCHRANNÉ PÁSMA HYGIENICKÉ + VŠETKÉHO DRUHU
		VODNÉ TOKY A PLOCHY
		CESTA II. a III.TR
		MIESTNE KOM. + PARKOVISKO A DOPRAVNÉ PLOCHY
		ŽELEZNIČNÁ TRÁŤ
		ODVODNENIE, ZÁVLAHY

LEGENDA		
STAV	NÁVRH	
		22KV VZDUŠNÉ VEDENIE
		22KV KÁBELOVÉ VEDENIE
		22KV VZDUŠNÉ VEDENIE - NÁVRH NA ZRUŠENIE
		22KV VZDUŠNÉ VEDENIE - ZÁMENA NA KÁBELOVÉ VEDENIE
		TRANSFORMÁTOROVŇA STOŽIAROVÁ
		TRANSFORMÁTOROVŇA MUROVANÁ
		22KV VZDUŠNÉ VEDENIE - NA ZRUŠENIE
		DIALKOVÝ TELEFÓNNY KÁBEL
		MIESTNY TELEFÓNNY KÁBEL
		VEŘEJNÝ TELEFÓNNY AUTOMAT
		ZOSIL. STANICA MIESTNEHO ROZHLASU

ZMENY A DOPLNKY č. 3/2023

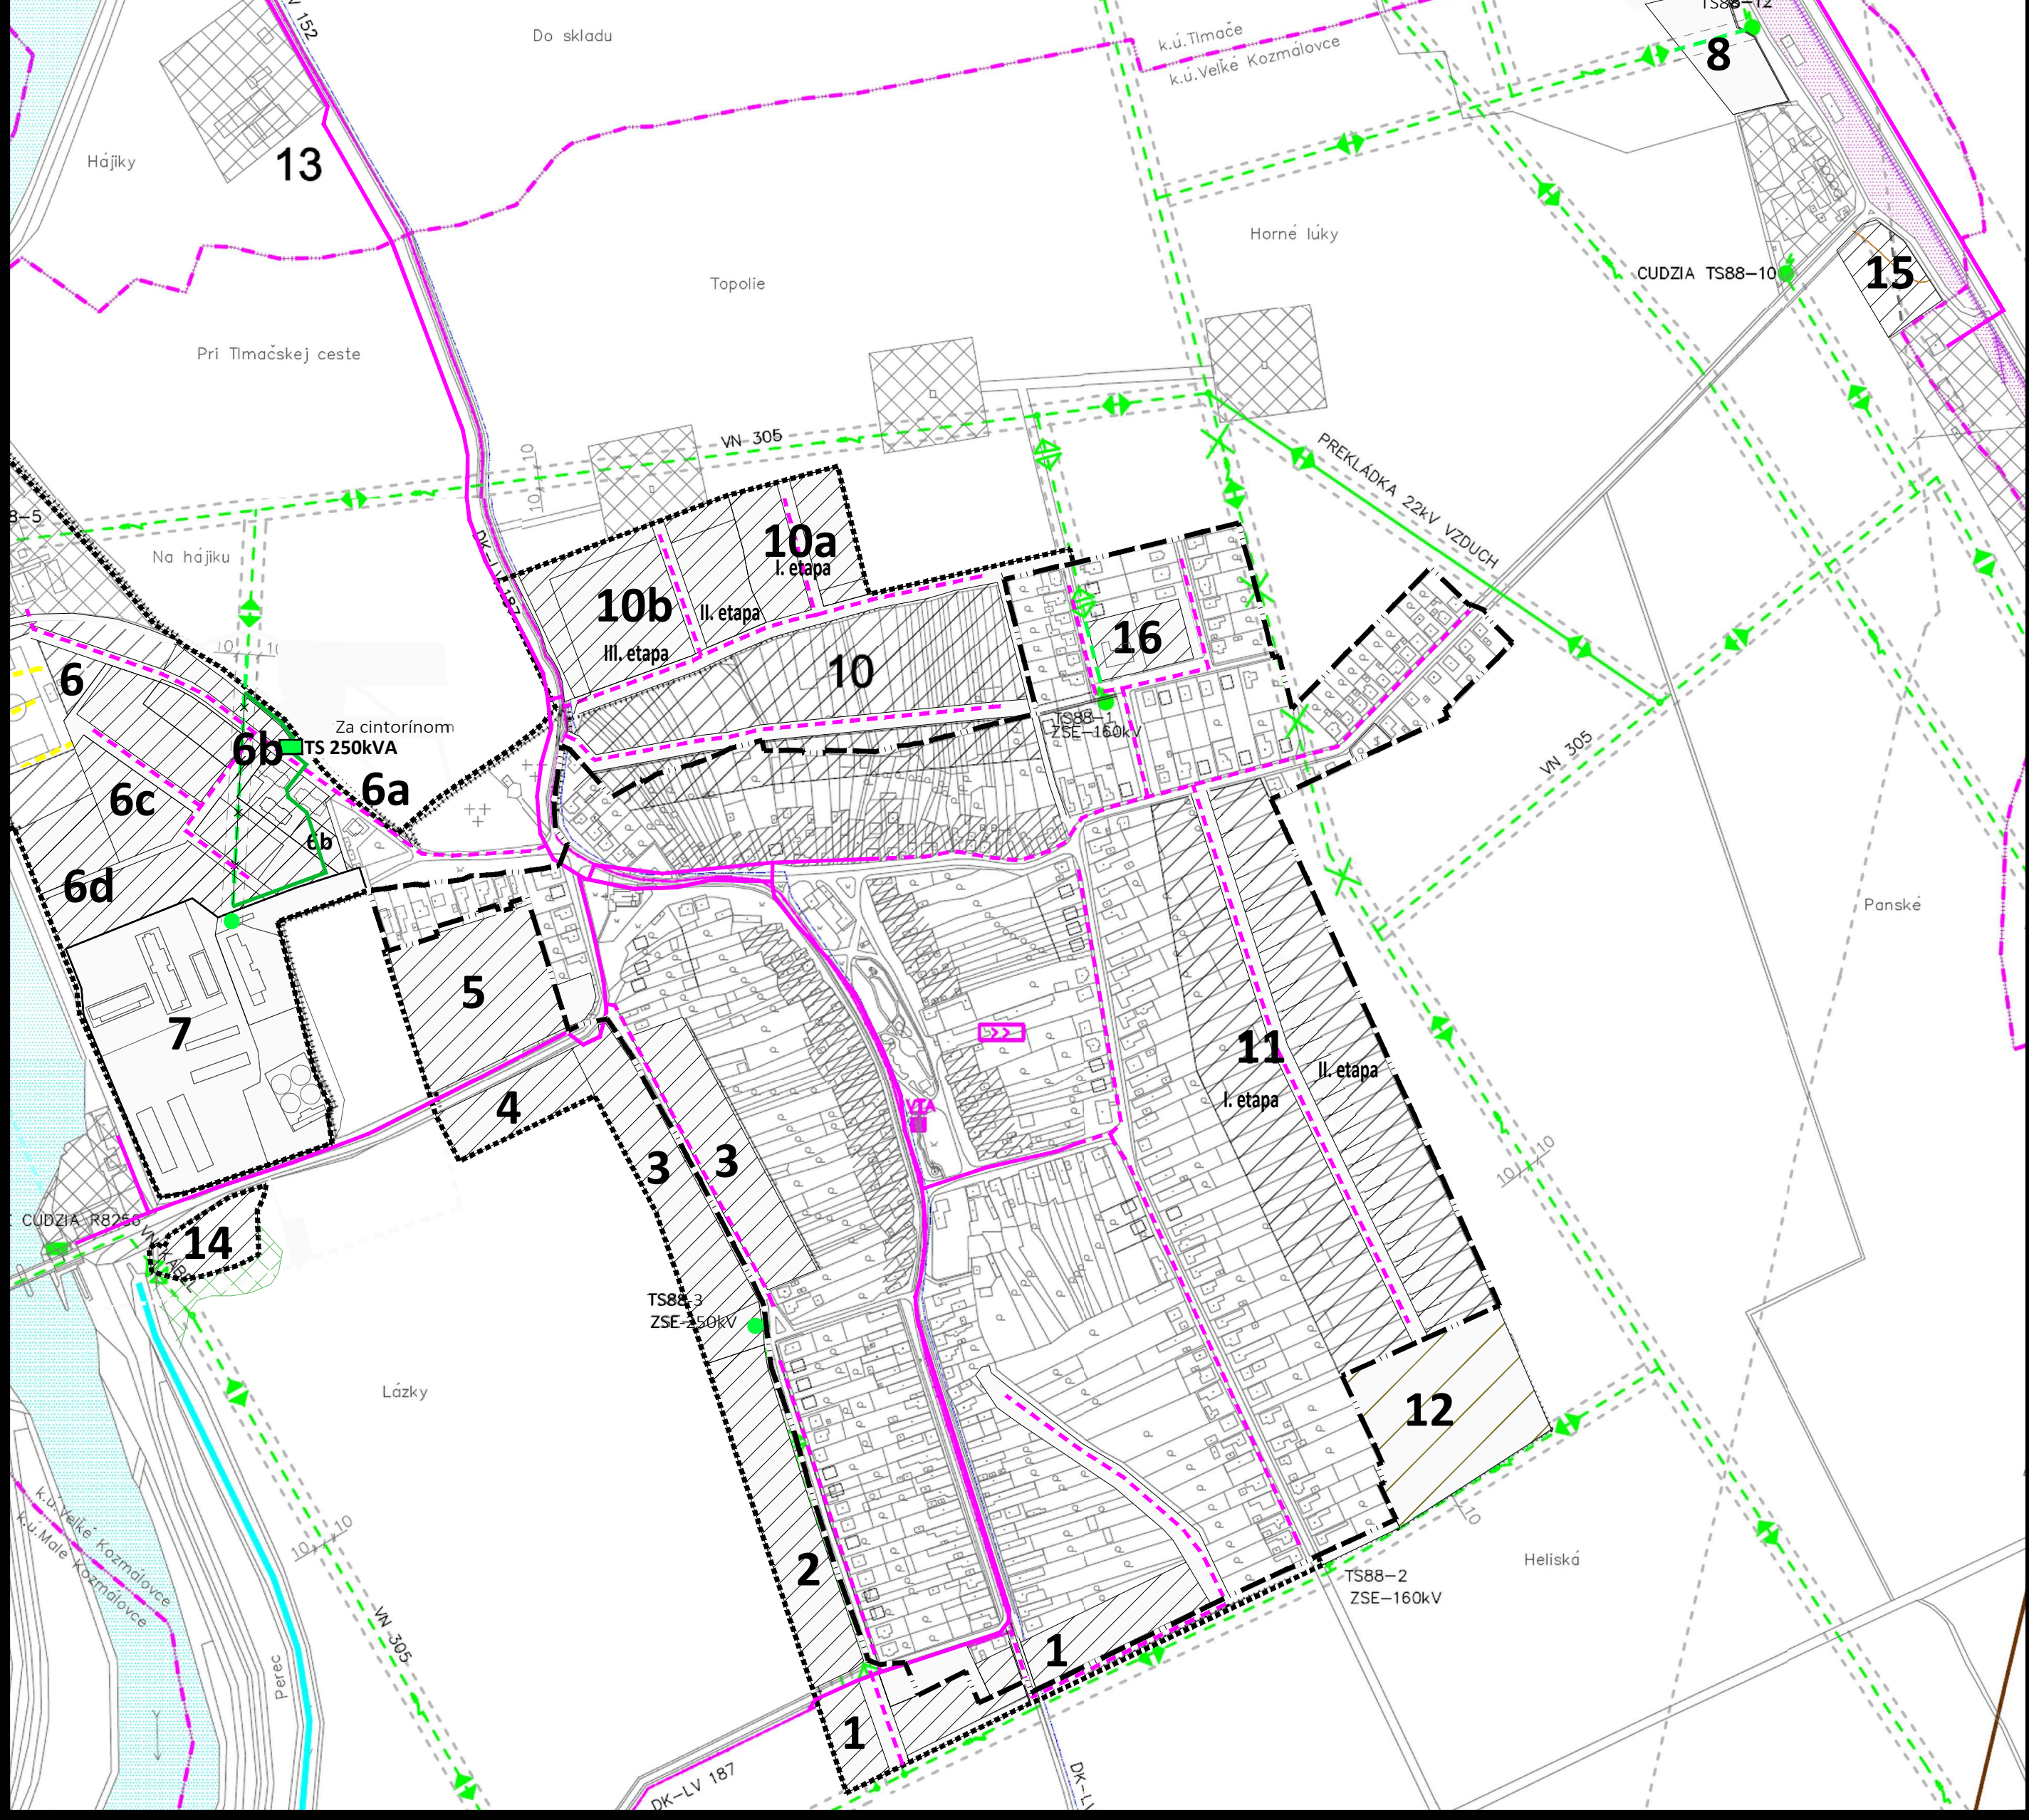

VYSVETLIVKY - ZaD 3/2023:		
STAV	NÁVRH	
		HRANICA KATASTRÁLNEHO ÚZEMIA, k 1.1.1990
		HRANICA ZASTAVANÉHO ÚZEMIA, k 1.1.1990

ENERGETIKA		
		VPS - VEREJNOPROSPEŠNÉ STAVBY
		VPS 22kV VZDUŠNÉ VEDENIE
		OP - ochranné pásmo 10m
		VPS TELEKOMUNIKÁCIE

ÚZEMNÝ PLÁN - ZMENY A DOPLNKY č. 3/2023 - prerokovanie

OBEC VEĽKÉ KOZMÁLOVCE

LEVICKÝ OKRES, NITRIANSKY KRAJ

VÝKRES RIEŠENIA
VEREJNÉHO TECHNICKÉHO VYBAVENIA
NÁVRH KONCEPCIE RIEŠENIA ENERGETIKY - ELEKTRO,
TELEKOMUNIKACIÍ, INFORMAČNÝCH SIETÍ A ICH ZARIADENÍ

6

OBSTARÁVATEĽ: Obec Veľké Kozmálovce, starosta obce JUDr. Ing. Mgr. Tomáš Báfa, 935 21 Veľké Kozmálovce č. 178, 0908 773 519, starosta@velkekozmalovce.sk
ZHOTOVITEĽKA: Ing. arch. Janka Priválmicová, Nitra, 0905 116 554, jprivalmicova@gmail.com
ODBORNE SPŮSOBILÁ OSOBA NA OBSTARANIE ÚPD: Ing. Lucia Ďuračková, Jarok, 0918 651 278, durackova.oso@gmail.com

