



ÚZEMNÝ PLÁN r. 2010 vrátane ZaD č. 2/2017

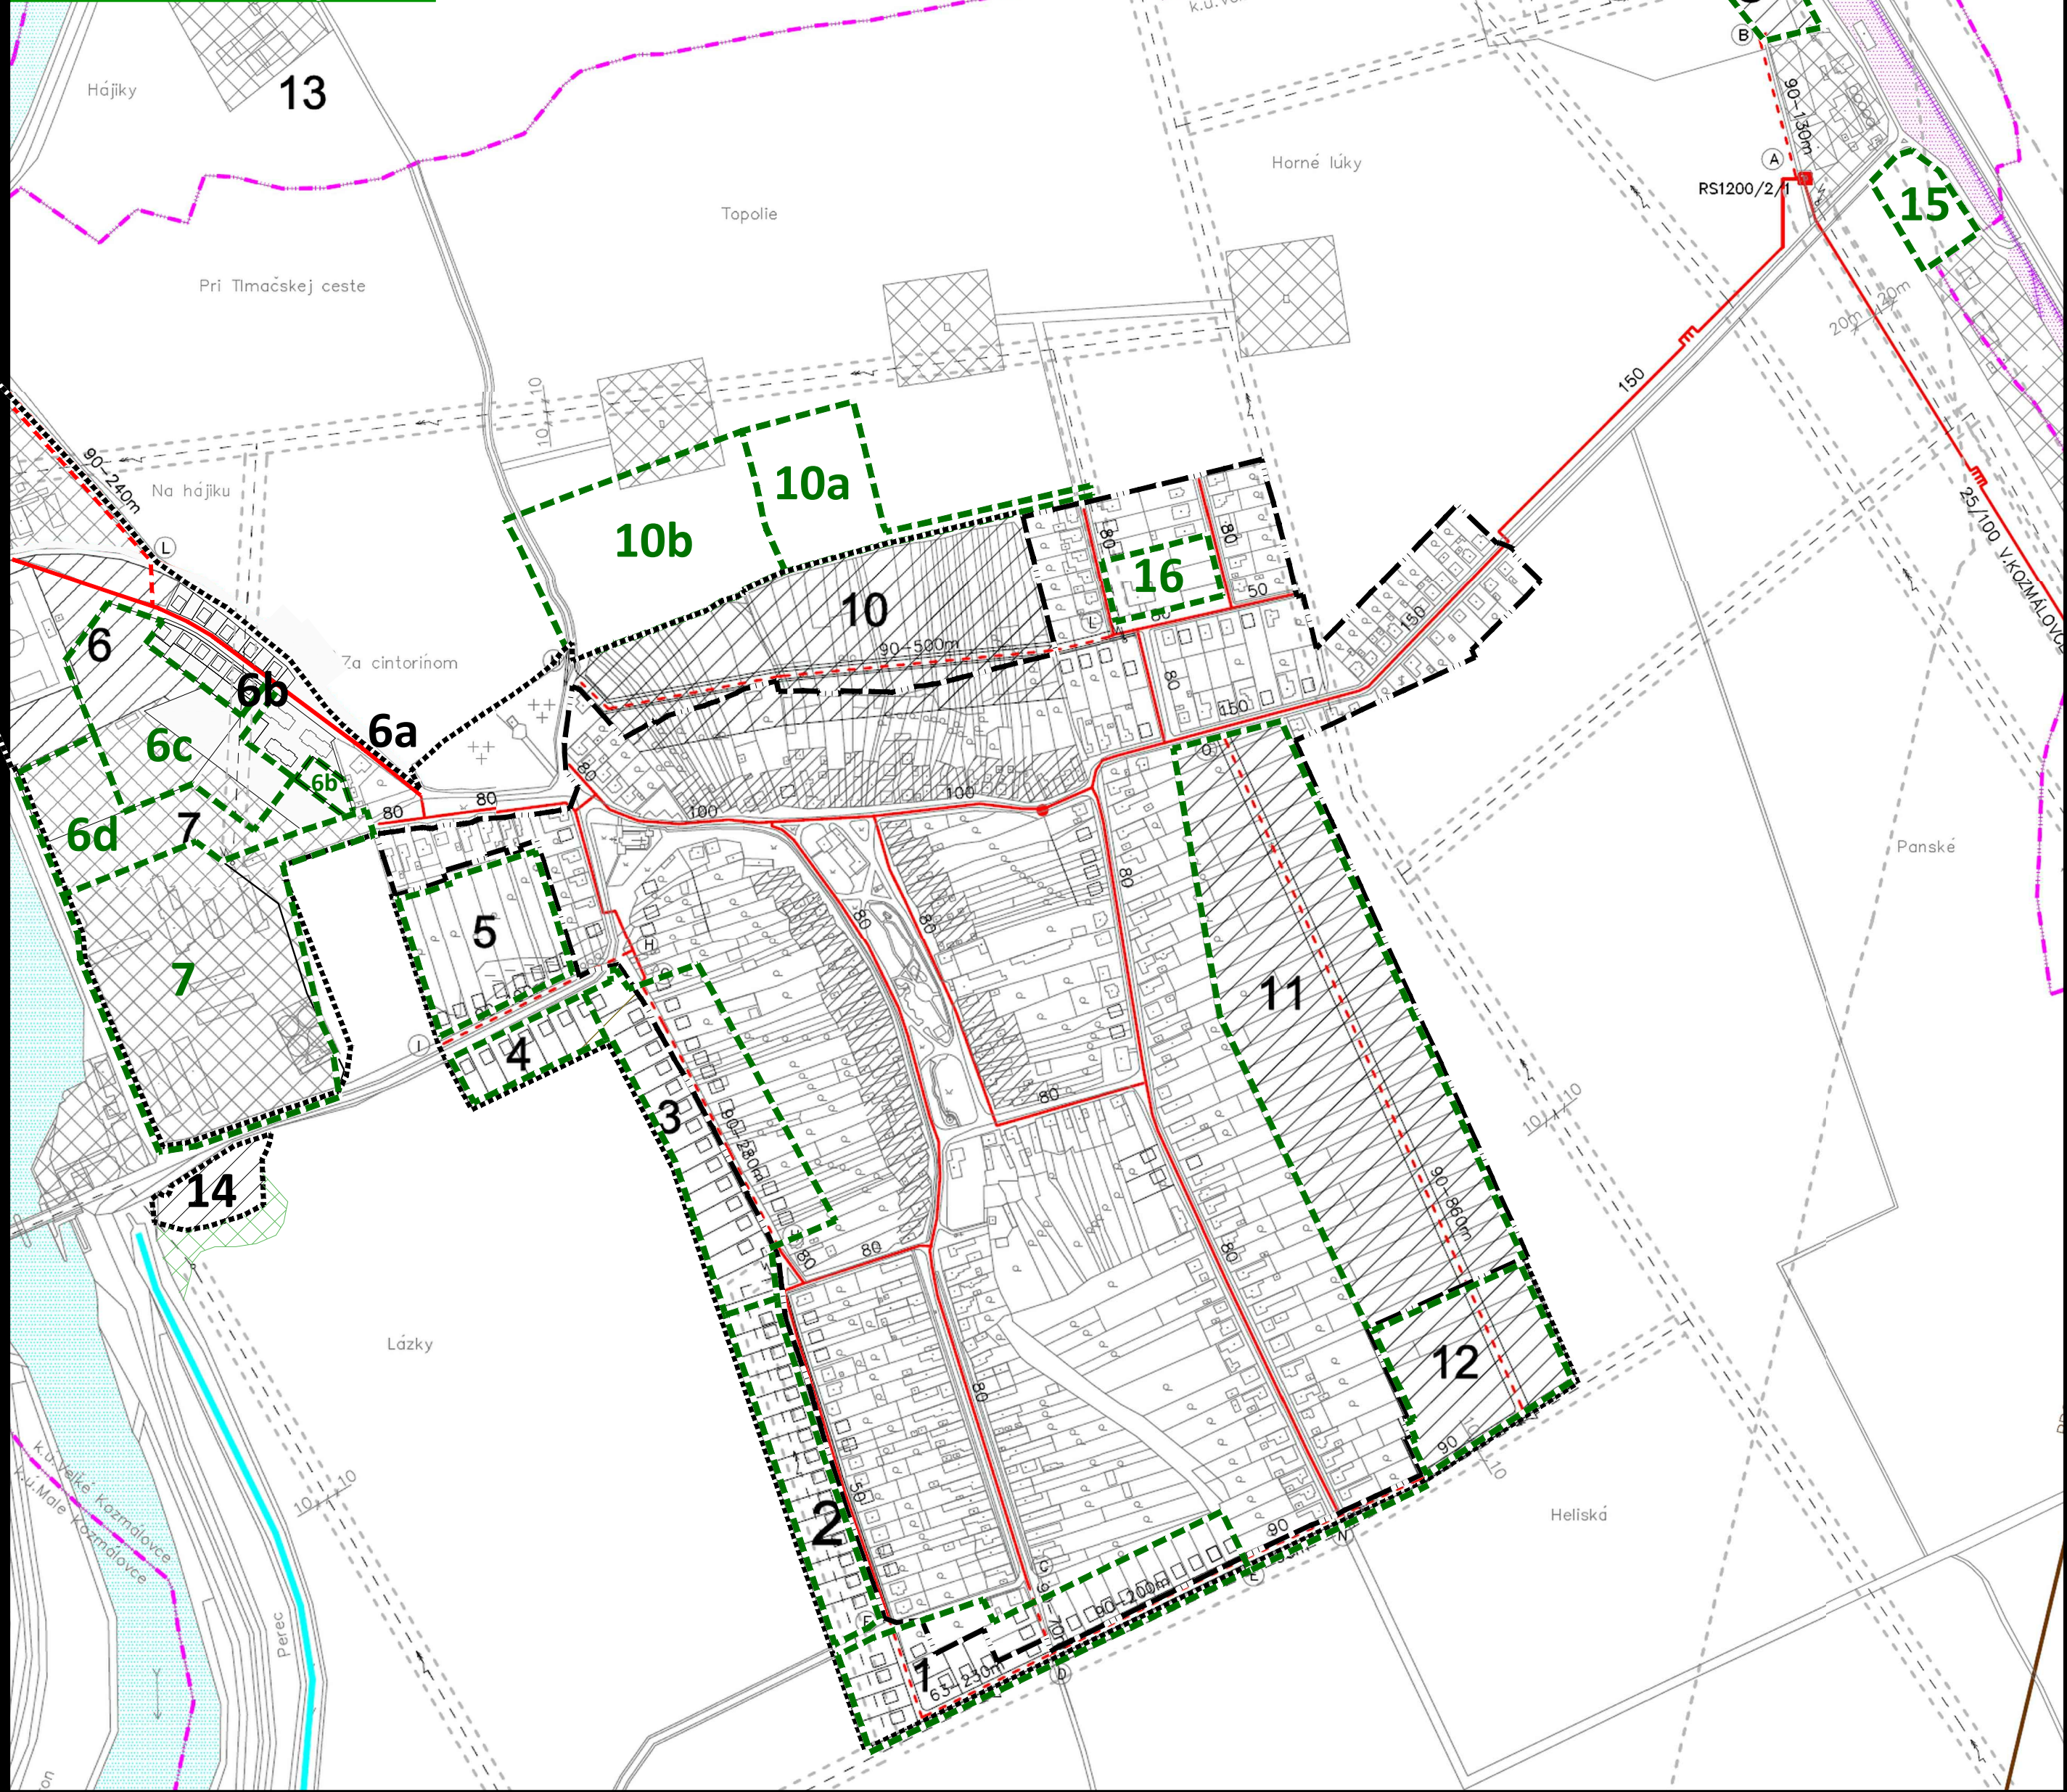

LEGENDA STAV	NÁVRH	
		HRANICA K.Ú. OBCE
		HRANICA ZASTAVANÉHO ÚZEMIA +NÁVRH (ÚPN-O)
		HRANICA CENTRÁLNEJ ZÓNY OBCE - OC
		PLOCHY JESTVUJÚCEJ IBV + NA REKONŠTRUKCIU
		PLOCHY PRE IBV,HBV + VÝHLAD
		PLOCHY OBČIANSKEJ VYBAVENOSTI
		ZMIEŠANÉ ÚZEMIE - OV+BÝVANIE
		PLOCHY PRE VÝROBU A SKLADOVÉ HOSPODÁRSTVO
		PLOCHY PRE POĽNOHOSPODÁRSKU VÝROBU
		PLOCHY PRE ŠPORT A REKREÁCIU
		ZELEŇ - SÚKROMNÁ + ÚČELOVÁ A IZOLAČNÁ
		VEREJNÁ ZELEŇ + CINTORÍN
		OBEČNÝ PARK
		LESY, PPF
		PAMÄTIHDNOSTI OBCE 1-2
		OCHRANNÉ PÁSMO HYGIENICKÉ + VŠETKÉHO DRUHU
		VODNÉ TOKY A PLOCHY
		CESTA II. a III.TR
		MIESTNE KOM. + PARKOVISKO A DOPRAVNÉ PLOCHY
		ŽELEZIČNÁ TRÁŤ
		ODVODNENIE, ZÁVLAHY

LEGENDA :		
STAV	NÁVRH	
		VTL PLYNOVOD
		RS 1 200/2/1 VTL-STL
		STL PLYNOVOD DN 63-90
		PRDUKTOVOD

ZMENY A DOPLNKY č. 3/2023

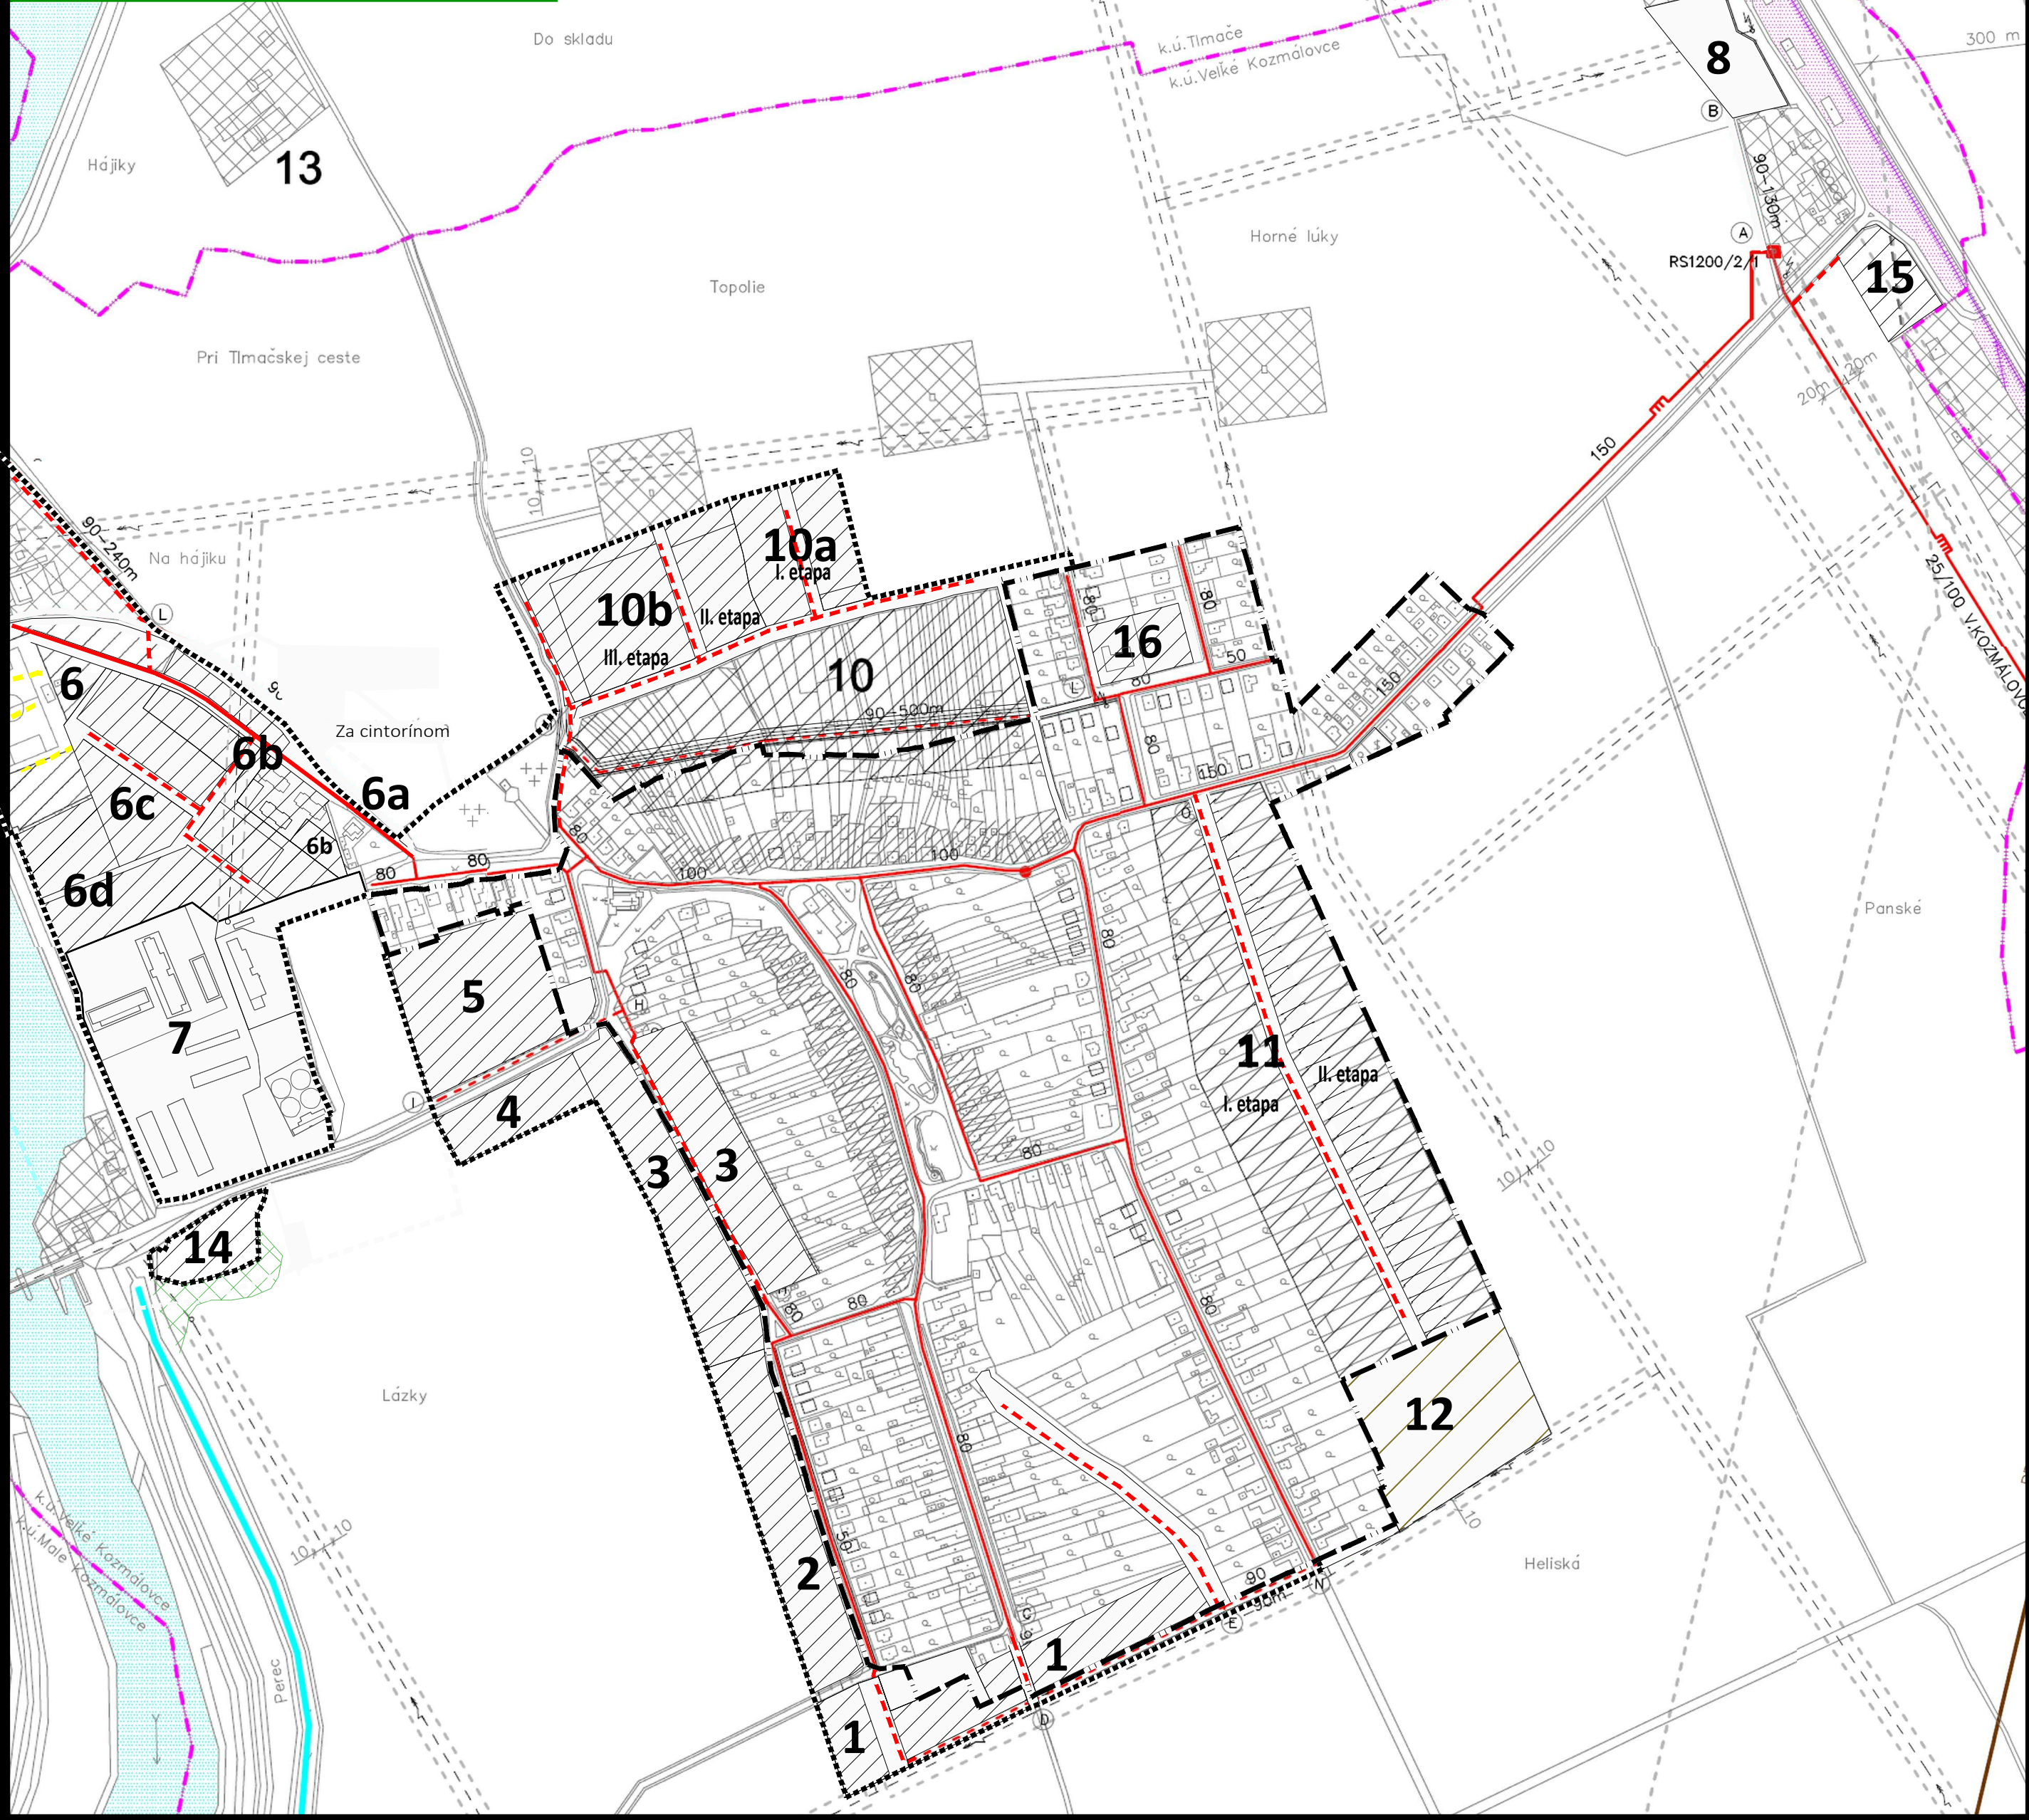

VÝSVETLIVKY - ZaD 3/2023:

STAV	NÁVRH	
		HRANICA KATASTRÁLNEHO ÚZEMIA, k 1.1.1990
		HRANICA ZASTAVANÉHO ÚZEMIA, k 1.1.1990

ENERGETIKA

		VPS - VEREJNOPROSPEŠNÉ STAVBY
		VPS - STL PLYNOVOD DN 63-90

ÚZEMNÝ PLÁN - ZMENY A DOPLNKY č. 3/2023 - prerokovanie

OBEC VEĽKÉ KOZMÁLOVCE

LEVICKÝ OKRES, NITRIANSKY KRAJ

**VÝKRES RIEŠENIA
VEREJNÉHO TECHNICKÉHO VYBAVENIA
NÁVRH KONCEPCIE RIEŠENIA ENERGETIKY - PLYN
A JEHO ZARIADENIA**

OBSTARÁVATEL: Obec Veľké Kozmálovce, starosta obce JUDr. Ing. Mgr. Tomáš Báňa, 935 21 Veľké Kozmálovce č. 178, 0908 773 519, starosta@velkekozmalovce.sk
ZHOTOVITEĽ: Ing. arch. Janka Privalincová, Nitra, 0905 116 554, jprivalincova@gmail.com
ODBORNE SPÔSOBILÁ OSOBA NA OBSTARANIE ÚPD: Ing. Lucia Ďuráčiková, Jarok, 0918 651 278, durackova.oso@gmail.com



MIERKA 1: 5 000



2024

7