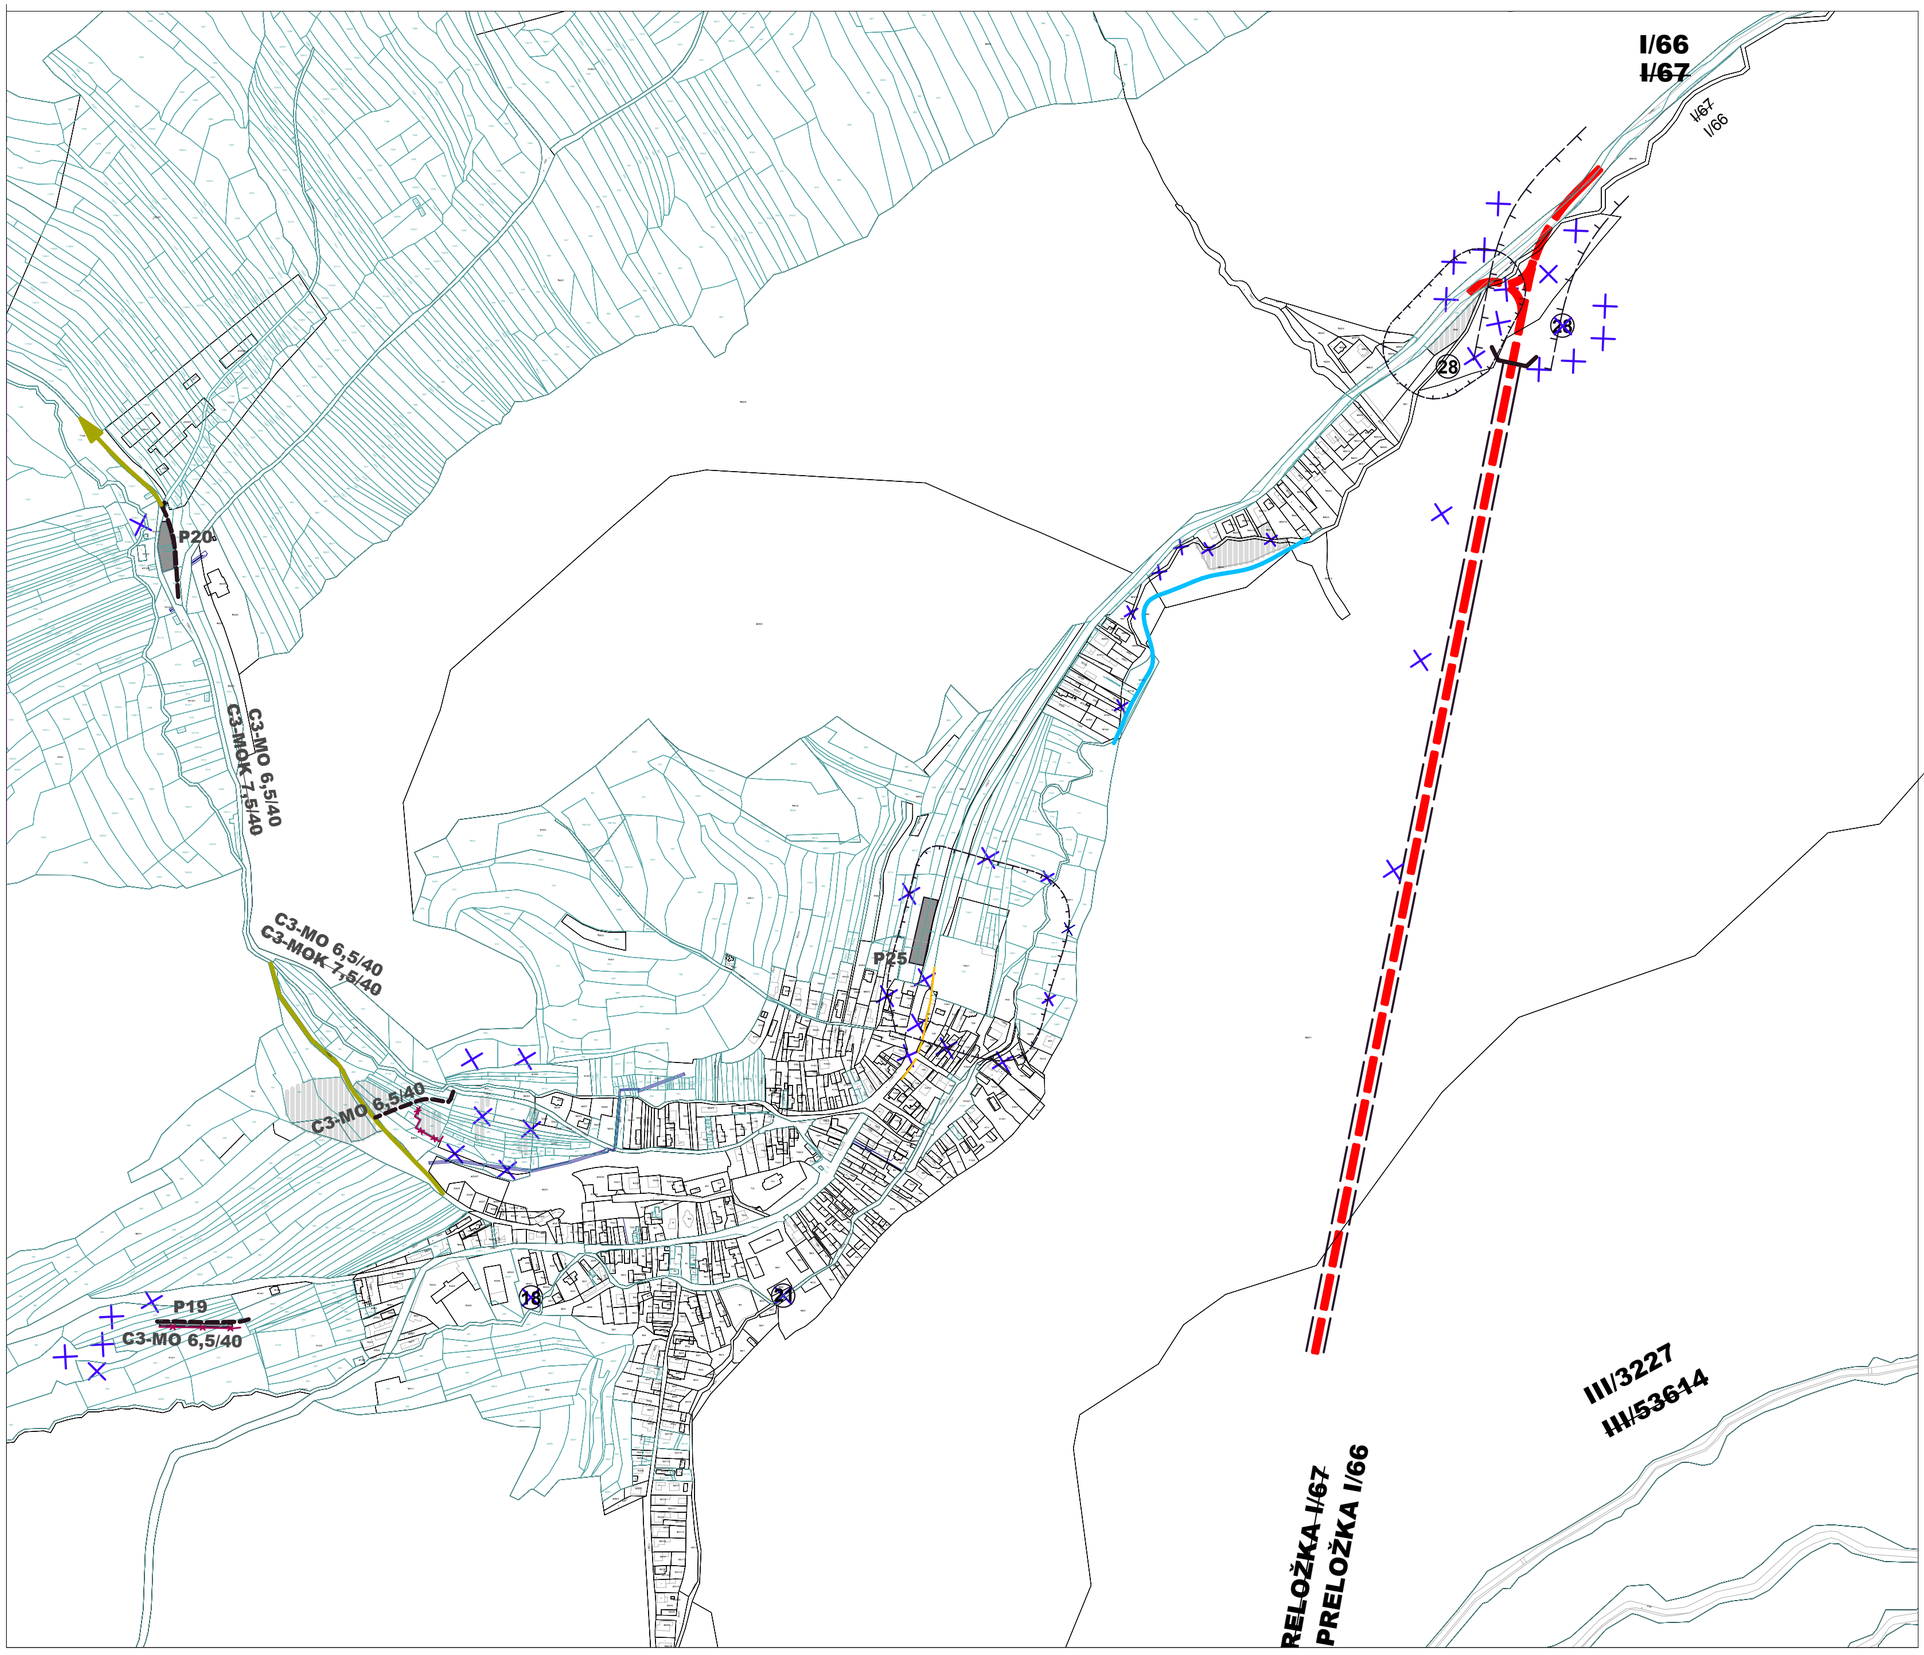

LEGENDA

stav	návrh	
		NAVRHOVANÁ HRANICA ZASTAVANÉHO ÚZEMIA
		ZASTAVANÉ ÚZEMIE
		VODNÉ TOKY
		CESTA I. TRIEDY
		MIESTNA KOMUNIKÁCIA OBSLUŽNÁ C3
	P21	PARKOVISKO
		PEŠIE KOMUNIKÁCIE
		POĽNÉ A LESNÉ KOMUNIKÁCIE
		OCHRANNÉ PÁSMA VŠETKÝCH DRUHOV
		TRASY, VYMEDZENIA A HRANICE NAVRHOVANÉ NA ZRUŠENIE

LEGENDA OBČIANSKEJ VYBAVENOSTI

1 GRÉCKO-KATOLÍCKY KOSTOL
2 PRAVOSLÁVNY KOSTOL
3 OBECNÝ ÚRAD (POŠTA, POTRAVINY, POHOSTINSTVO)
4 ZÁKLADNÁ ŠKOLA, MATERSKÁ ŠKOLA - ZARIADENIE SOCIÁLNEJ STAROSTLIVOSTI, ŠKOLIACE STREDISKO
5 POŽIARNA ZBROJNICA
6 DOM SMÚTKU
7 CINTORÍN
8 PENZIÓN SOKOL
9 PENZIÓN SABINA, PENZIÓN SUCHÁ
10 FUTBALOVÉ IHRISKO
11 LYŽIARSKY SVAH S VLEKMI
12 HOSPODÁRSKY DVOR PD HRANOVNICA - OVČÍN
15 RANČ POD OSTROU SKALOU
17 PREDAJŇA POTRAVÍN
18 ÚTULOK PRE PSOV
19 PAMÄTNÍK OBETIAM VOJNY
20 BOŽIE MUKY, OBJEKT DROBNEJ ARCHITEKTÚRY
21 OPPALIŠKO
22 PREVÁDZKA PÍLY (PRELOŽENÁ)
23 OBČASNÉ STANOVISKO VEĽKOKAPACITNÉHO KONTAJNERA
24 SKLAD POSYPOVÉHO MATERIÁLU SSC
25 *TECHNICKÁ A TRANZITNÁ VYBAVENOSŤ DOPRAVY (VÝHĽAD)*
26 DOPLNKOVÁ VYBAVENOSŤ IHRISKA
27 VEREJNÝ PARK
28 ČISTIČKA ODPADOVÝCH VÔD
29 VYBAVENOSŤ LYŽIARSKYCH VLEKOV
30 AREÁL NA DOTRIEĎOVANIE A KOMPOSTOVANIE ODPADU
31 RYBÁRSKY DOM

NÁVRH november 2023

ZMENA A DOPLNOK č. 1

ÚPN-O V E R N Á R

Obstarávateľ: OBEC VERNÁR, Hlavná 171/65, 059 17 Vernár
Osoba odborne spôsobilá na obstarávanie ÚPP a ÚPD: Ing. Emília Hudziková
Zhotoviteľ: Ing.arch. MÁRIA KOLLÁROVÁ - architekt

NÁVRH DOPRAVNÉHO VYBAVENIA

4

M 1: 5 000

Ing.arch. Mária Kollárová - architekt
autorizovaný architekt SKA, reg. č. 0751 AA, registr.na krajskej správe ŠÚ v Prešove,
IČO: 33 072 582, DIČ: 1022652268, Traktorová 590/4, 058 01 Poprad,
ateliér: Bajkalská 20, 058 01 Poprad, kontakt: 0905 97 3325, e-mail: kollarova.architekt@gmail.com