


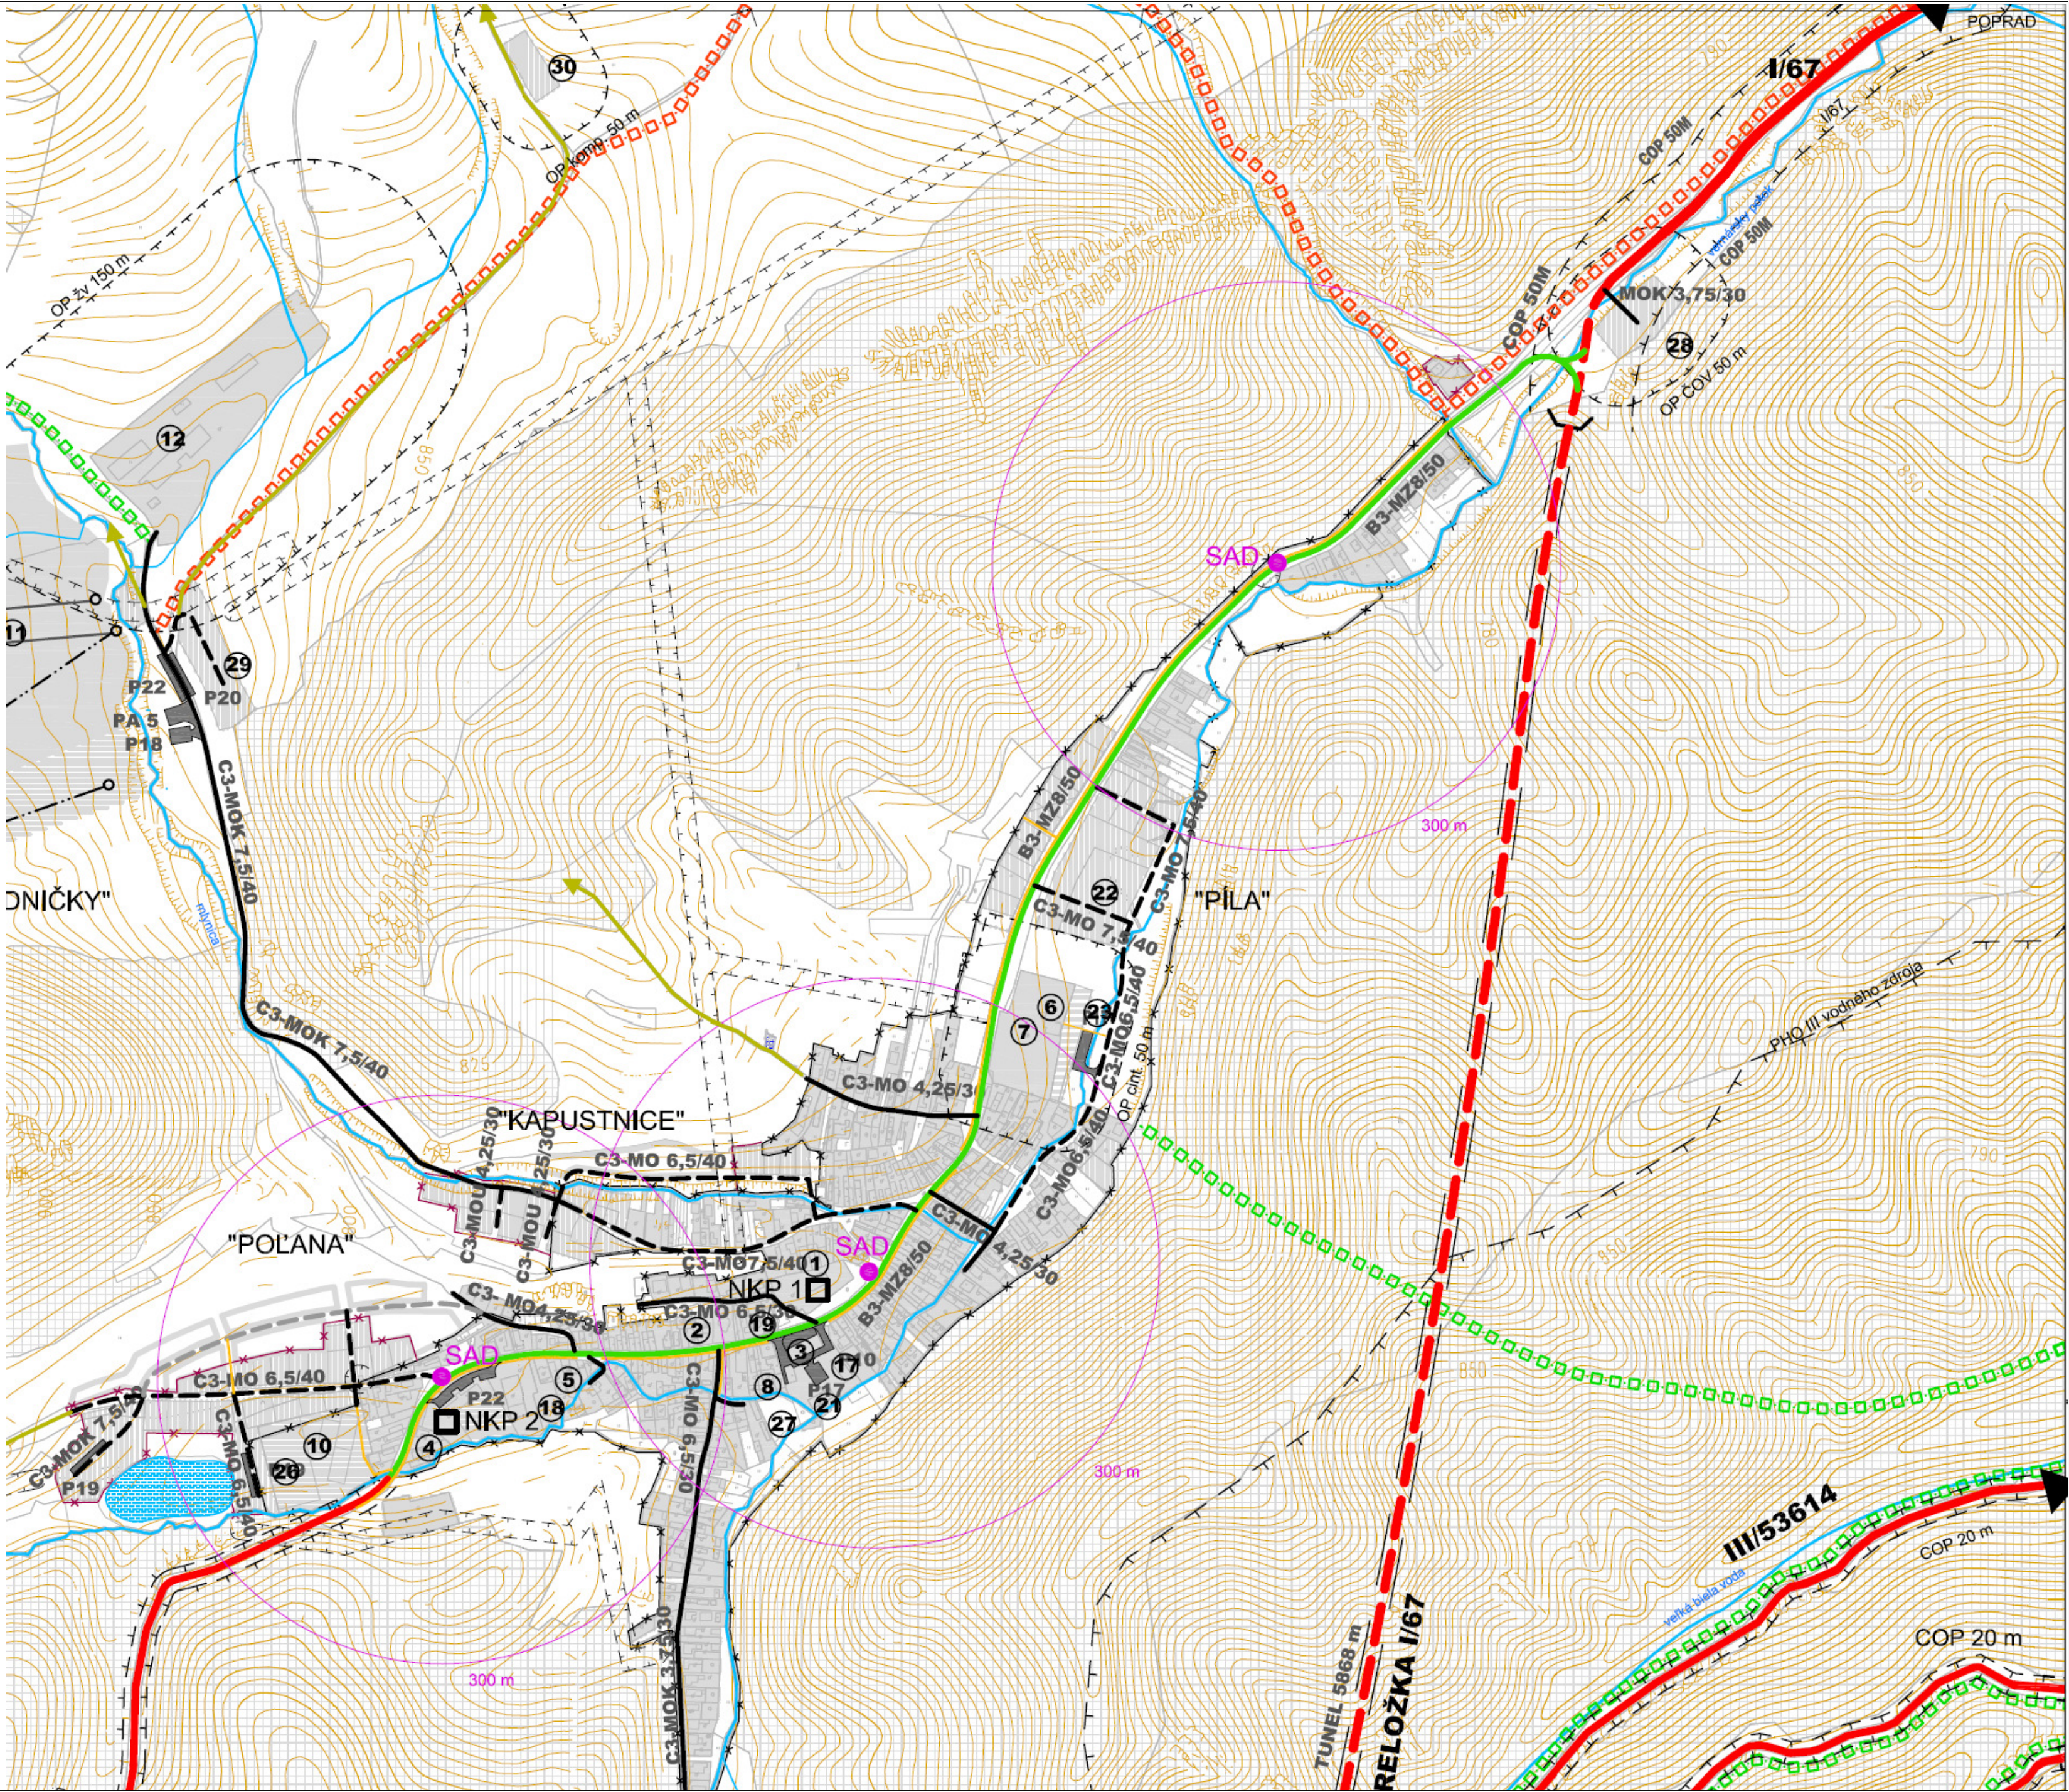

LEGENDA	
stav k augustu 2007	návrh
	HRANICA KATASTRÁLNEHO ÚZEMIA (HRANICA RIEŠENÉHO ÚZEMIA)
	HRANICA ZASTAVANÉHO ÚZEMIA OBCE K 1.1. 1990
	NAVRHOVANÁ HRANICA ZASTAVANÉHO ÚZEMIA
	ZASTAVANÉ ÚZEMIE
	ZASTAVANÉ ÚZEMIE (VÝHLAD)
	VODNÉ TOKY
	VODNÉ PLOCHY
	CESTA I. TRIEDY
	CESTA III. TRIEDY
	MIESTNA KOMUNIKÁCIA ZBERNÁ B3
	MIESTNA KOMUNIKÁCIA OBSLUŽNÁ C3
	MIESTNA KOMUNIKÁCIA OBSLUŽNÁ C3 - VÝHLAD
	P21 PARKOVISKO
	PEŠIE KOMUNIKÁCIE
	PODNE A LESNÉ KOMUNIKÁCIE
	LYŽIARSKY VLEK
	LYŽIARSKY VLEK (VÝHLAD)
	TURISTICKÁ TRASA
	TURISTICKÁ TRASA VÝHLAD
	SAD
	ZASTÁVKA MHD, IZOCHRÓNA DOSTUPNOSTI 300 m
	OCHRANNÉ PÁSMA VŠETKÝCH DRUHOV
	ZASTÁVKA ŽELEZNICNEJ DOPRAVY
	ŽELEZNICA

LEGENDA OBČIANSKEJ VYBAVENOSTI

- GRÉCKO-KATOLICKÝ KOSTOL
- PRAVOSLÁVNÝ KOSTOL
- OBEČNÝ ÚRAD (POŠTA, POTRAVINY, POHOSTINSTVO)
- ZÁKLADNÁ ŠKOLA, MATERSKÁ ŠKOLA - ZARIADENIE SOCIÁLNEJ STAROSTLIVOSTI, ŠKOLIACE STREDISKO
- POŽIARNA ZBRONJICA
- DOM SMÚTKU
- CINTORIN
- PENZIÓN SOKOL
- PENZIÓN SABINA, PENZIÓN SUCHÁ
- FUTBALOVÉ IHRIŠKO
- LYŽIARSKY SVAH S VLEKMI
- HOSPODÁRSKY DVOR PD HRANOVNICA - OVČIN
- RANČ POD OSTROU SKALOU
- PREDAJŇA POTRAVIN
- URBÁRSKY DOM
- PAMÄTNÍK OBETIAM VOJNY
- BOŽIE MIKY, OBJEKT DROBNEJ ARCHITEKTÚRY
- KÚPALISKO
- PREVÁDZKA PILY (PRELOŽENÁ)
- OBČASNÉ STANOVISKO VEĽKOKAPACITNÉHO KONTAJNERA
- SKLAD POSYPOVÉHO MATERIÁLU SSC
- TECHNICKÁ A TRANZITNÁ VYBAVENOSŤ DOPRAVY (VÝHLAD)
- DOPLNKOVÁ VYBAVENOSŤ IHRIŠKA
- VEREJNÝ PARK
- ČISTIČKA ODPADOVÝCH VÔD
- VYBAVENOSŤ LYŽIARSKYCH VLEKOV
- AREÁL NA DOTRIEDOVANIE A KOMPOSTOVANIE ODPADU
- RYBÁRSKY DOM

STAV

november 2023

ZMENA A DOPLNOK č. 1

ÚPN-O VERNÁR

Obstarávateľ: OBEC VERNÁR, Hlavná 171/65, 059 17 Vernár

Osoba odborne spôsobilá na obsluhu UPP a UPP: Ing. Emilia Hudziková

Zhotoviteľ: Ing. arch. Mária Kollárová - architekt

NÁVRH DOPRAVNÉHO VYBAVENIA

4

M 1: 5 000

Ing. arch. Mária Kollárová - architekt

autORIZOVANÝ ARCHITEKT SKA, reg. č. 0751 AA, registr. na kraj. správe SO v Prešove, IČO: 33 072 582, DIČ: 1022852260, Traktorová 58/94, 068 01 Poprad, e-mail: kollarova.architekt@gmail.com