


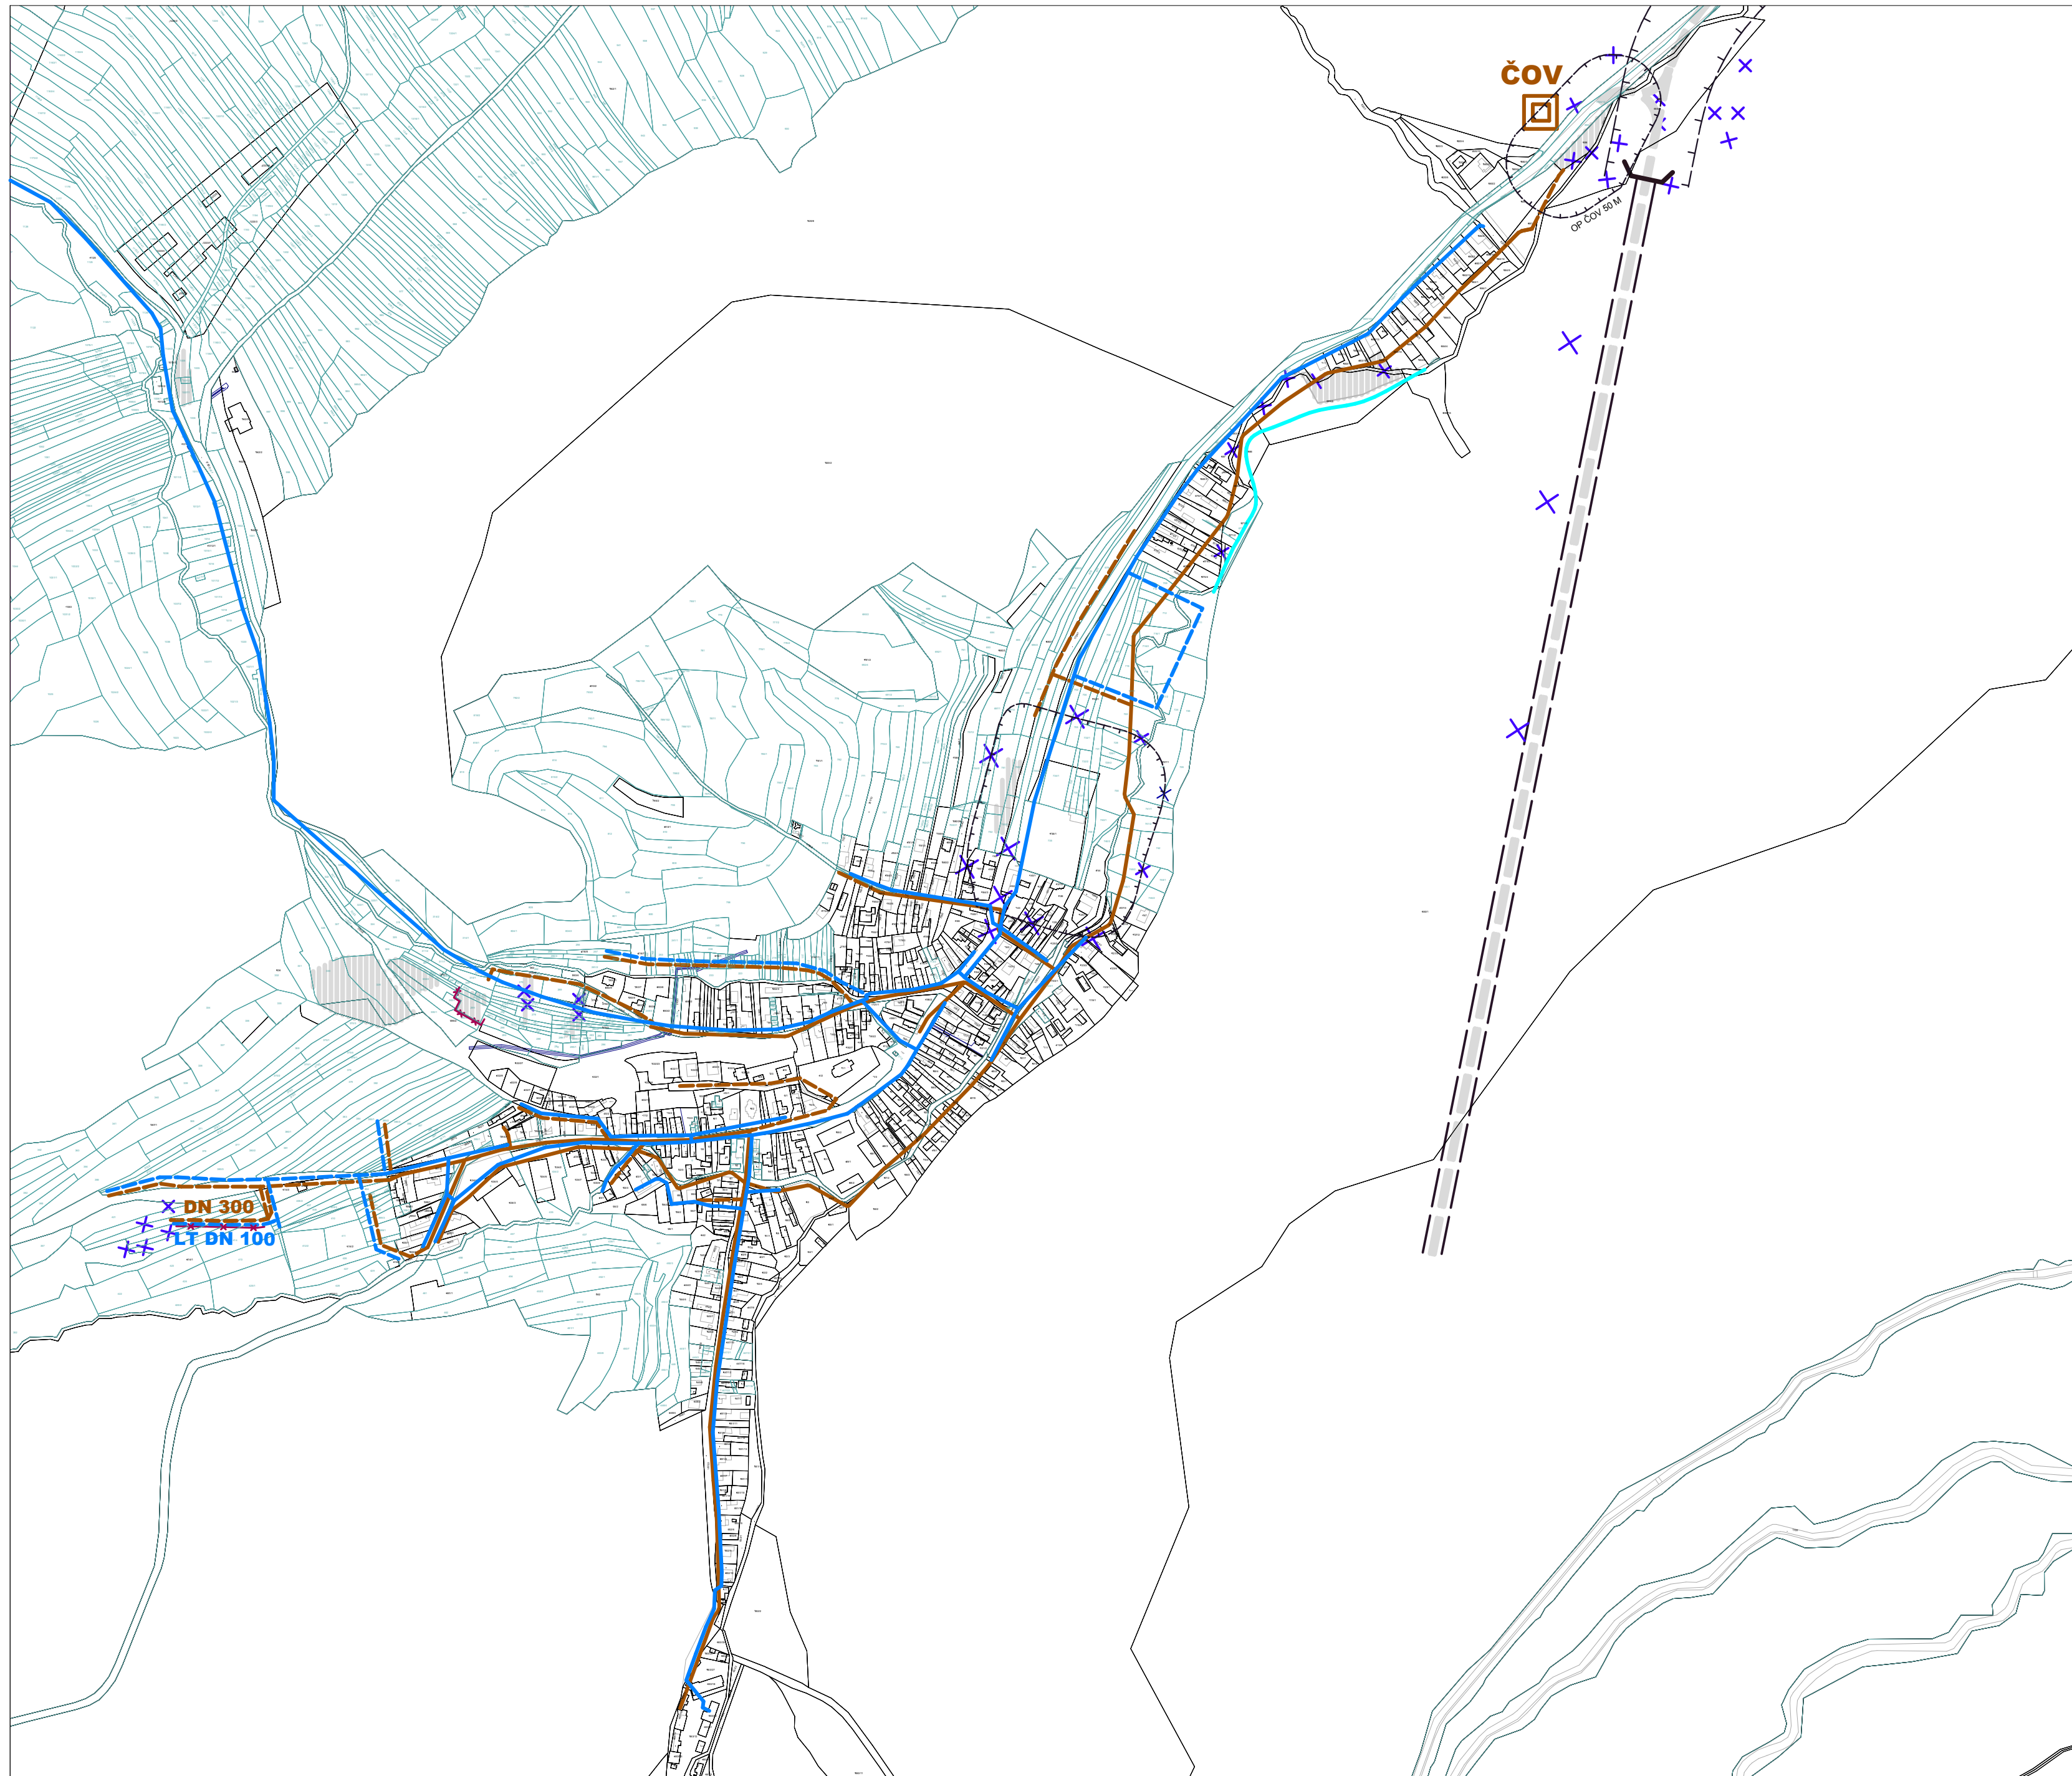

LEGENDA

stav	návrh	
		NAVROHOVANÁ HRANICA ZASTAVANÉHO ÚZEMIA
		ZASTAVANÉ ÚZEMIE
		VODNÉ TOKY
		ROZVOD PITNEJ VODY
		SPLAŠKOVÁ KANALIZÁCIA
		ČOV
		OCHRANNÉ PÁSMO
		TRASY, VYMEDZENIA A HRANICE NAVRHOVANÉ NA ZRUŠENIE

Poznámka:

trasy SPLAŠKOVEJ KANALIZÁCIE
zobrazené v tejto náložke výkresu č. 5 nahrádzajú v celom rozsahu trasy splaškovej kanalizácie
zobrazené v pôvodnom výkrese č. 5 ÚPN-O Vernár

trasy ROZVODU PITNEJ VODY
zobrazené v tejto náložke výkresu č. 5 nahrádzajú v celom rozsahu trasy rozvodu pitnej vody
zobrazené v pôvodnom výkrese č. 5 ÚPN-O Vernár