


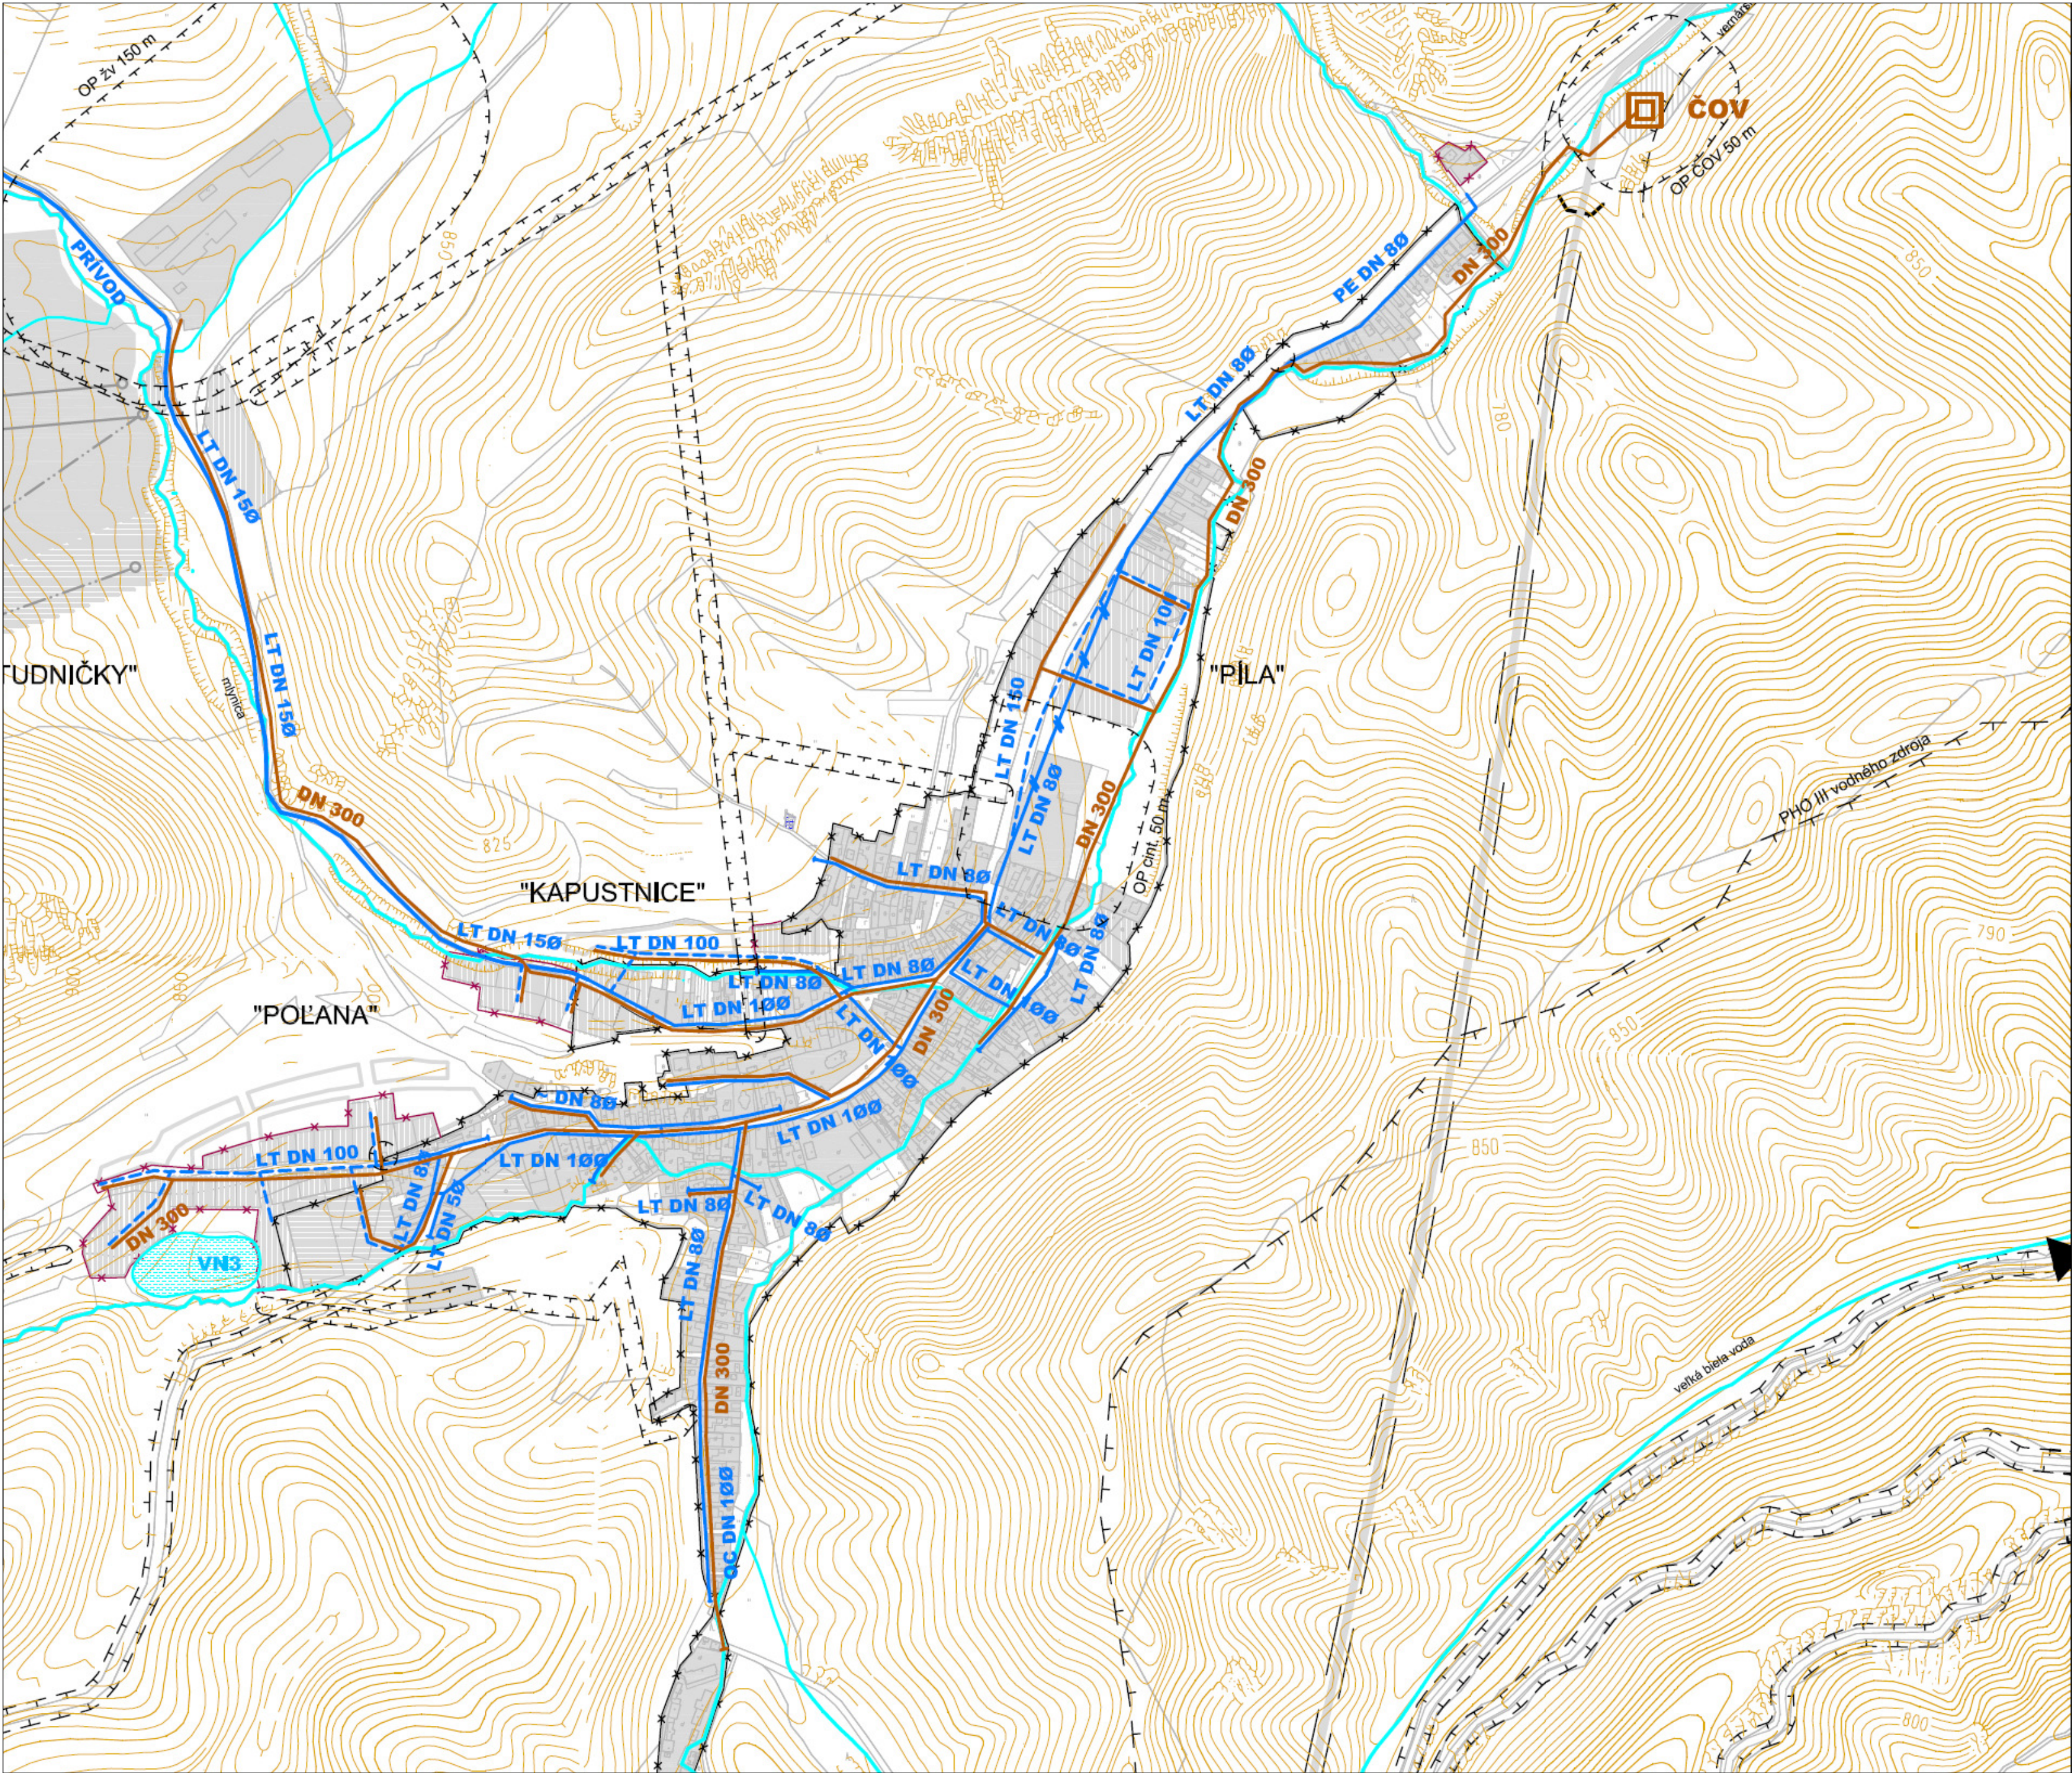

LEGENDA	
stav k augustu 2007	návrh
	HRANICA KATSTRÁLNEHO ÚZEMIA (HRANICA RIEŠENÉHO ÚZEMIA)
	HRANICA ZASTAVANÉHO ÚZEMIA OBCE k 1.1. 1990
	NAVRHOVANÁ HRANICA ZASTAVANÉHO ÚZEMIA
	ZASTAVANÉ ÚZEMIE
	ZASTAVANÉ ÚZEMIE - VÝHĽAD
	VODNÉ TOKY
	VODNÉ PLOCHY
	ROZVOD PITNEJ VODY
	ROZVOD PITNEJ VODY (NA ZRUŠENIE)
	SPLAŠKOVÁ KANALIZÁCIA
	VODOJEM
	VODNÝ ZDROJ
	COV
	ALTERNATÍVNY ZDROJ ELEKTRICKEJ ENERGIE
	PÁSMO HYGIENICKEJ OCHRANY VODNÉHO ZDROJA

LEGENDA VODNÝCH NÁDRŽÍ	
VN 1 - VODNÁ NÁDRŽ NA ZASNEŽOVANIE	
VN 2 - PROTIPOŽIARNA VODNÁ NÁDRŽ + REKREÁCIA	
VN 3 - PROTIPOVODŇOVÁ VODNÁ NÁDRŽ + REKREÁCIA A CHOV RÝB	
VN 4 - REKREAČNÁ VODNÁ NÁDRŽ	

STAV

november 2023

ZMENA A DOPLNOK č. 1

ÚPN-O VERNÁR

Obstarávateľ: OBEC VERNÁR, Hlavná 17185, 059 17 Vernár

Osoba odborné spôsobilá na obstaranie ÚPP a ÚPD: Ing. Emília Hudzáková

Zhotoviteľ: Ing.arch. Mária Kollárová - architekt

NÁVRH

VEREJNÉHO TECHNICKÉHO VYBAVENIA -

- VODNÉ HOSPODÁRSTVO

5

M 1:5 000

Ing.arch. Mária Kollárová - architekt autorizovaný architekt SKA, reg. č. 0751 AA, registr na katastrálnu správu SV v Prešove, IČO: 33 072 582, DIČ: 1022652268, Traktorová 590/4, 059 01 Poprad, e-mail: kollarova.architekt@gmail.com