


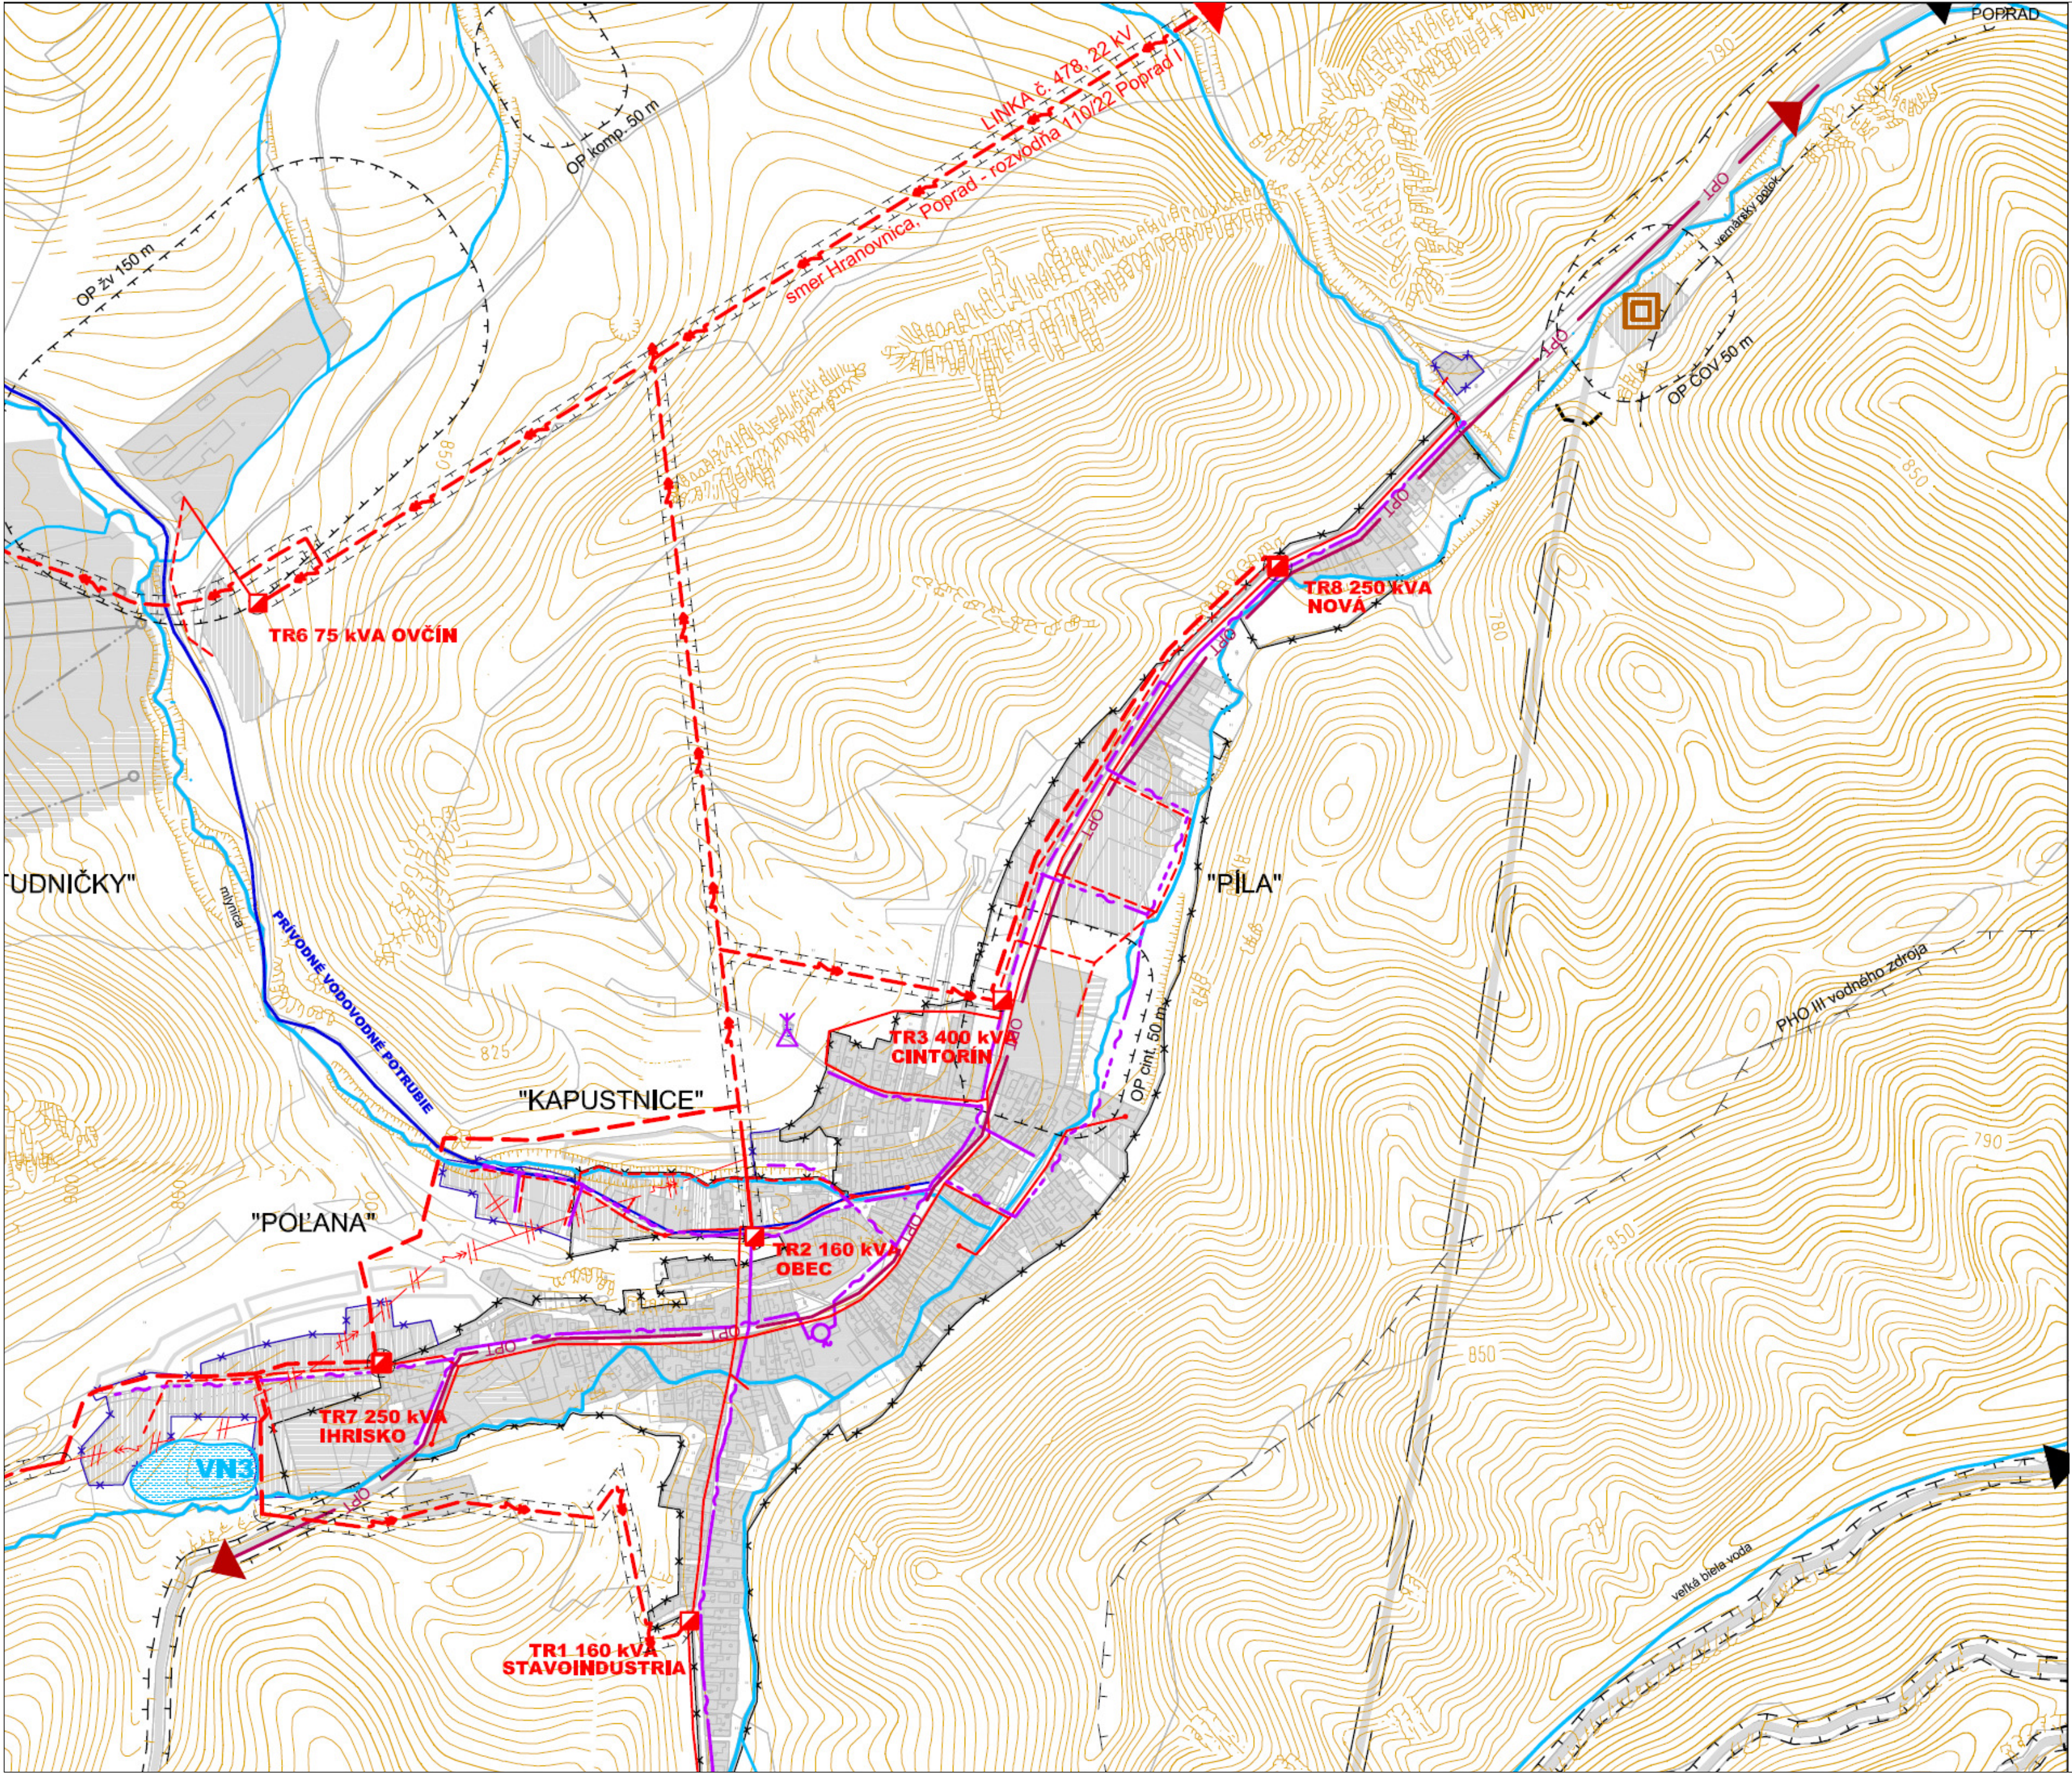

LEGENDA	
stav k augustu 2007	návrh
	HRANICA KATSTRÁLNEHO ÚZEMIA (HRANICA RIEŠENÉHO ÚZEMIA)
	HRANICA ZASTAVANÉHO ÚZEMIA OBCE k 1.1. 1990
	NAVROVANÁ HRANICA ZASTAVANÉHO ÚZEMIA
	ZASTAVANÉ ÚZEMIE
	ZASTAVANÉ ÚZEMIE - VÝHLAD
	VODNÉ TOKY A PLOCHY
	VZDUŠNÉ VEDENIE ELEKTRICKEJ ENERGIE VN 22 kV
	VZDUŠNÉ VEDENIE ELEKTRICKEJ ENERGIE NN
	KÁBOVÉ VEDENIE ELEKTRICKEJ ENERGIE NN
	TRAFOSTANICA
	ALTERNATÍVNY ZDROJ ELEKTRICKEJ ENERGIE
	OCHRANNÉ PÁSMA VŠETKÝCH DRUHOV
	NADZEMNÉ TELEKOMUNIKAČNÉ VEDENIE, NAVROVANÉ NA KABELIZÁCIU
	PODZEMNÝ TELEKOMUNIKAČNÝ KÁBEL
	VÝHLADOVÁ TRASA OPTICKÉHO KÁBLA
	TELEFÓNNA ÚSTREDŇA S RÁDIOVÝM PRIPOJENÍM
	GSM VYSIELAČ
	VODNÝ ZDROJ
	ČOV

LEGENDA VODNÝCH NÁDRŽÍ

VN 1 - VODNÁ NÁDRŽ NA ZASNEŽOVANIE
VN 2 - PROTIPOŽIARNA VODNÁ NÁDRŽ + REKREAČIA
VN 3 - PROTIPOVODŇOVÁ VODNÁ NÁDRŽ + REKREAČIA A CHOV RYB
VN 4 - REKREAČNÁ VODNÁ NÁDRŽ

STAV
ZMENA A DOPLNOK č. 1

ÚPN-O VERNÁR

Obstarávateľ: OBEC VERNÁR, Hlavná 171/65, 059 17 Vernár
Osoba odborné spôsobilá na obstaranie ÚPP a ÚPD: Ing. Emília Hudziková
Zhotoviteľ: Ing. arch. Mária Kollárová - architekt

NÁVRH
VEREJNÉHO TECHNICKÉHO VYBAVENIA -
ENERGETIKA A TELEKOMUNIKÁCIE

6

Ing. arch. Mária Kollárová - architekt
autorský projekt SKA, reg. č. 0751 AA, registr. na krajnej správe ŠÚ v Prešove,
IČO: 33 072 582, DIČ: 102263268, Traktorová 59/4, 059 01 Poprad,
účel: Bytková 20, 059 01 Poprad, kontakt: 0905 97 3325, e-mail: kollarova.architekt@gmail.com

M 1:5 000