



KAMENNÁ PORUBA

ÚZEMNÝ PLÁN OBCE - ZaD č. 1 - návrh

M = 1 : 25 000

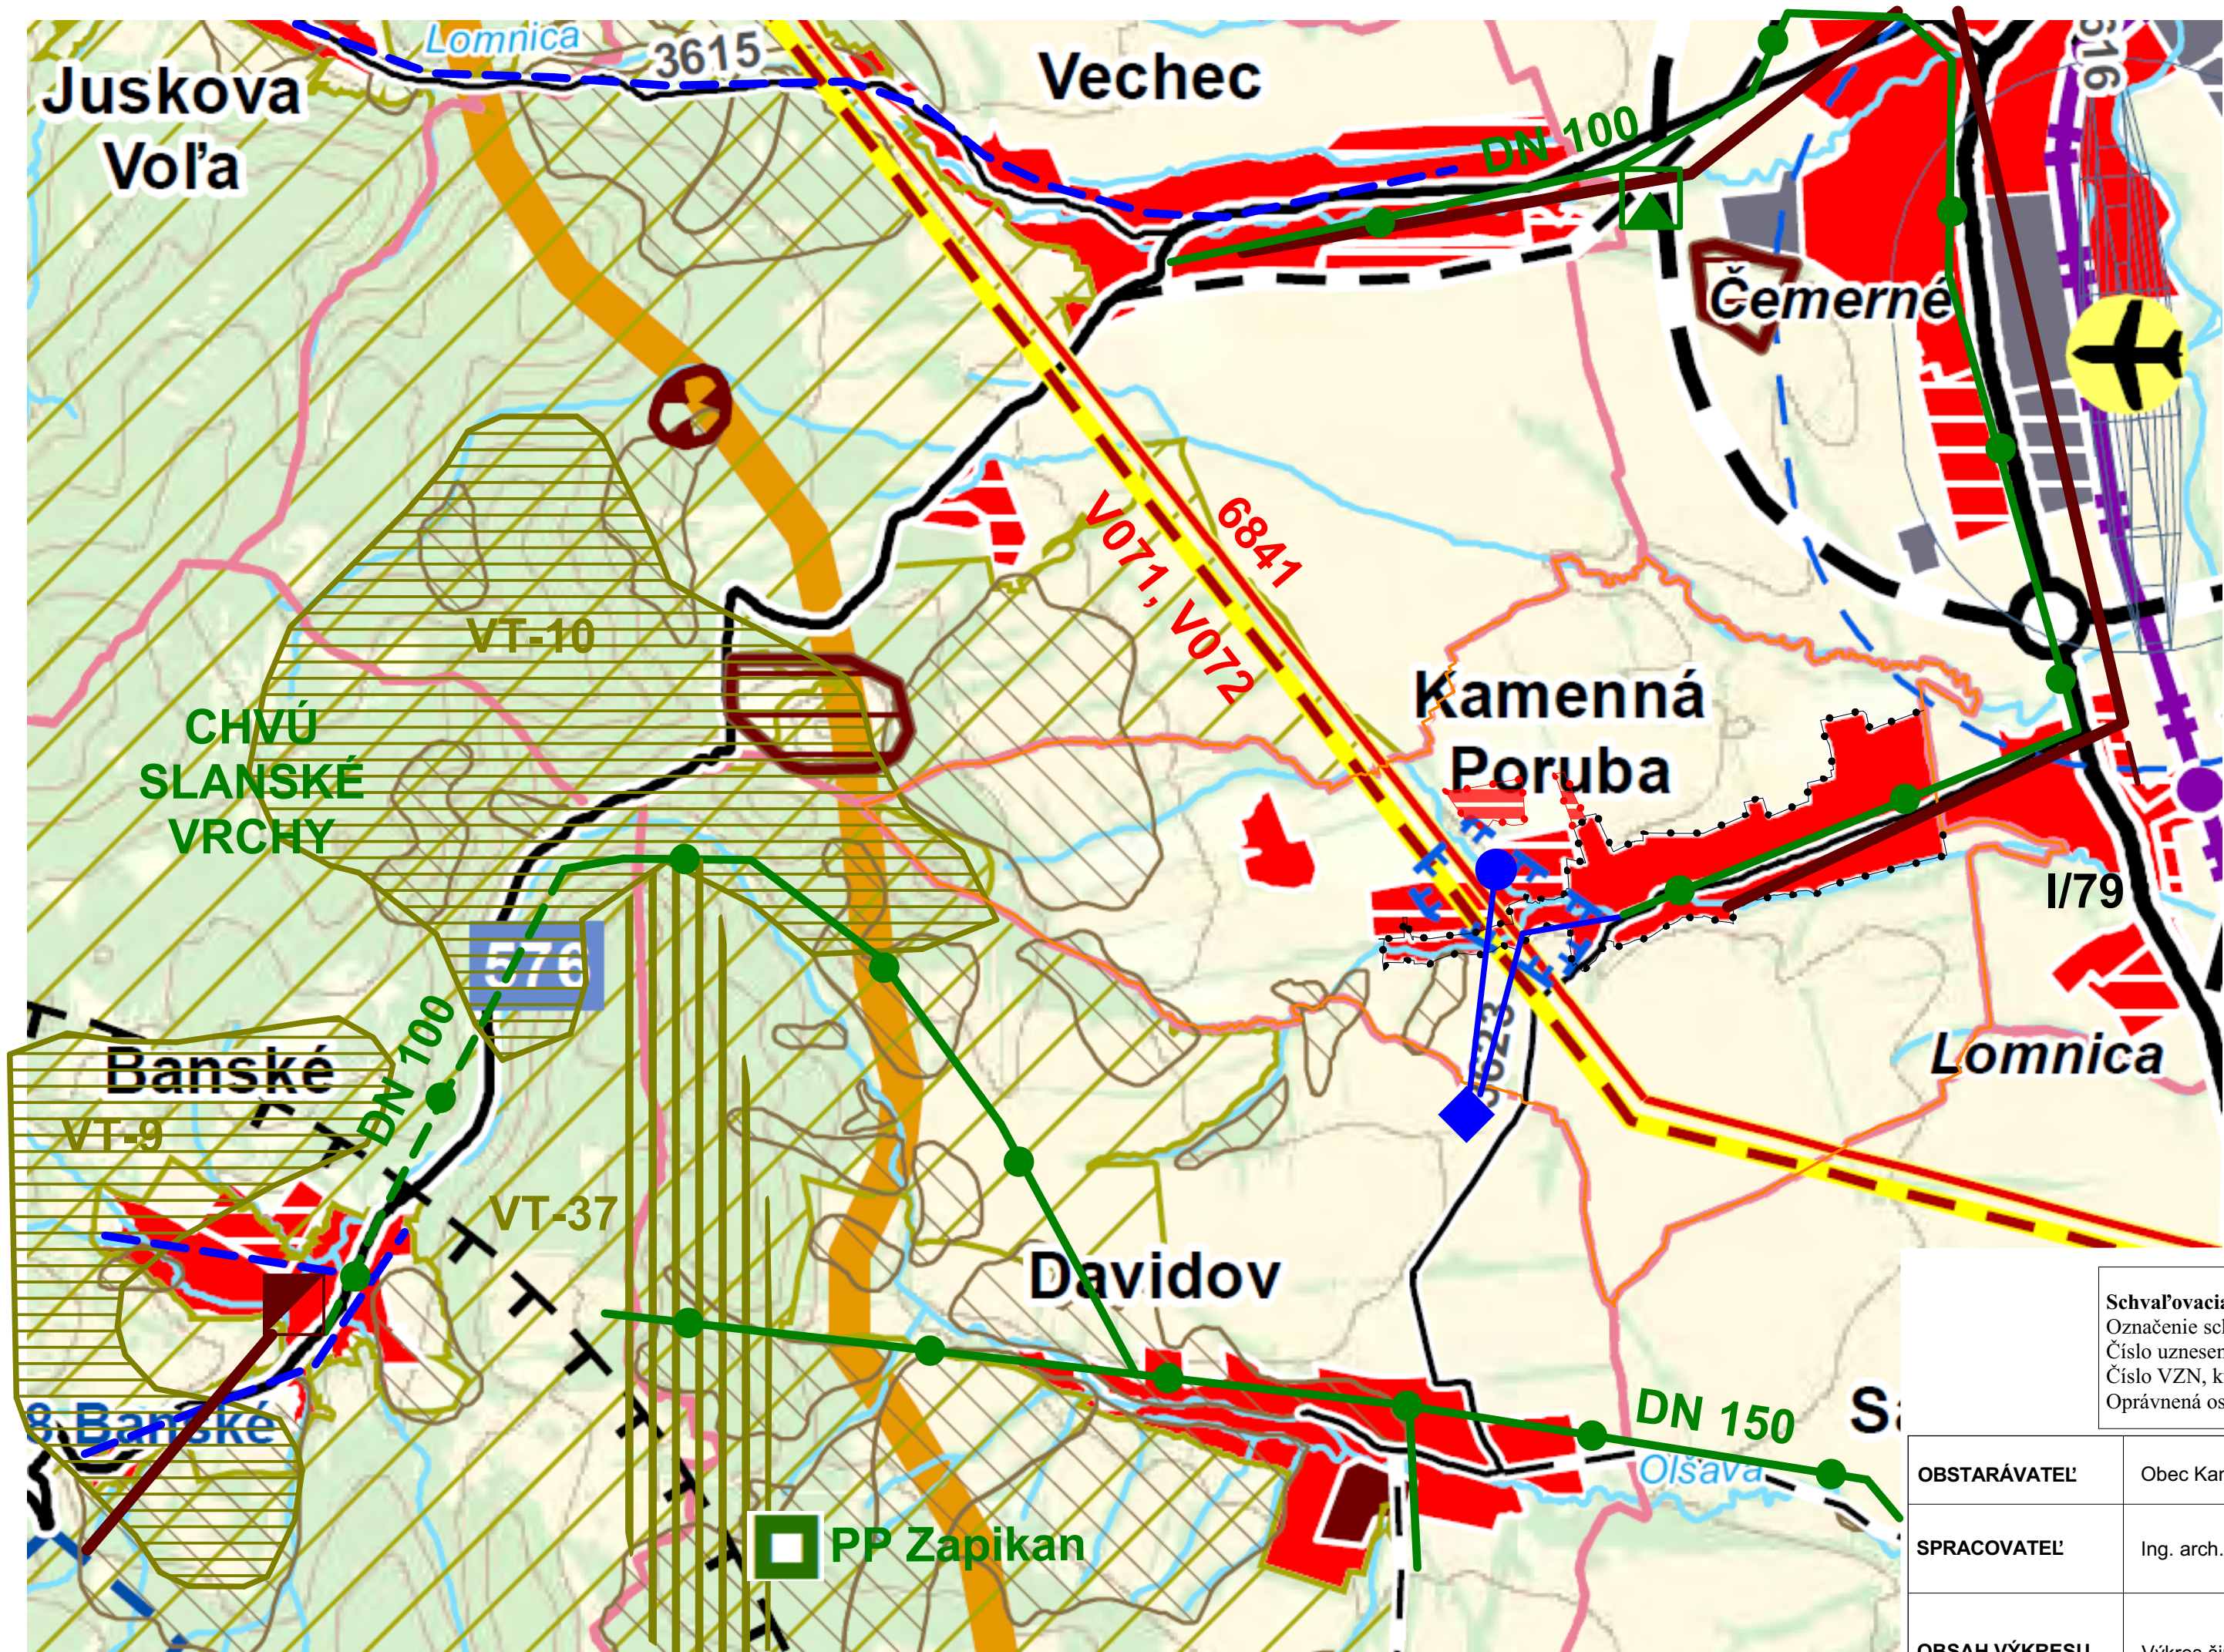

STAV	NÁVRH	VÝHLAD	
			KATASTRÁLNA HRANICA RIEŠENÉHO ÚZEMIA
			KATASTRÁLNA HRANICA SUSEDNÝCH OBCÍ
			HRANICA ZASTAVANÉHO ÚZEMIA
			OBYTNÉ PLOCHY
			PLOCHY POĽNOHOSPODÁRSKEJ VÝROBY
			VODNÉ TOKY A PLOCHY
			CESTA I. TRIEDY
			CESTA II. TRIEDY
			CESTA III. TRIEDY
			ŽELEZNIČNÁ TRAŤ - 3. KATEGÓRIA
			HRANICA REKREAČNÝCH KRAJINNÝCH CELKOV
			ŽELEZNIČNÁ ZASTÁVKA
			CHRÁNENÉ LOŽISKOVÉ ÚZEMIE
			PRIESKUMNÉ ÚZEMIE
			LOŽISKO VYHRADENÉHO NERASTU
			OP VODNÝCH ZDROJOV PITNÝCH V6D II.ST.
			ELEKTRICKÉ VEDENIE VVN 2 x 400 kV
			OPLPZ - RADAR MOŠNÍK
			AGROLETISKO
			VODOJEM
			VODOVOD
			PODZEMNÝ ZDROJ VODY
			ČISTIAREŇ ODPADOVÝCH V6D
			SKUPINOVÝ KANALIZAČNÝ PRIVÁDZAČ
			PLYNOVOD STL
			REGULAČNÁ STANICA PLYNU
			NATURA 2000 - CHRÁNENÉ VÁČIE ÚZEMIE
			PRÍRODNÁ PAMiatKA
			BIOKORIDOR REGIONÁLNEHO VÝZNAMU
			BIOCENTRUM REGIONÁLNEHO VÝZNAMU

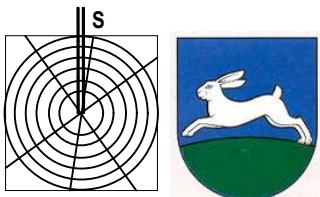

Schvaľovacia doložka:	
Označenie schvaľovacieho orgánu: Obecné zastupiteľstvo v Kamennej Porube	
Číslo uznesenia a dátum schválenia:	
Číslo VZN, ktorým sa vyhlasuje záväzná časť ÚPN obce :	
Oprávnená osoba: Mgr. Miroslav Janoško - starosta obce:	

OBSTARÁVATEĽ	Obec Kamenná Poruba	SLOVAK MEDICAL COMPANY, a. s. Duchnovičovo nám. 1 Prešov 080 01	
SPRACOVATEĽ	Ing. arch. Jozef Kužma		
OBSAH VÝKRESU	Výkres širších vzťahov	ČÍSLO ZÁKAZKY	
		FORMÁT	A2
		DÁTUM	12.2023
NÁZOV DOKUMENTÁCIE	Územný plán obce Kamenná Poruba, ZaD č.1 - návrh	MIERKA	1 : 25 000
		ČÍSLO VÝKRESU	1