


KAMENNÁ PORUBA

ÚZEMNÝ PLÁN OBCE - ZaD č. 1 - návrh
1:2 000

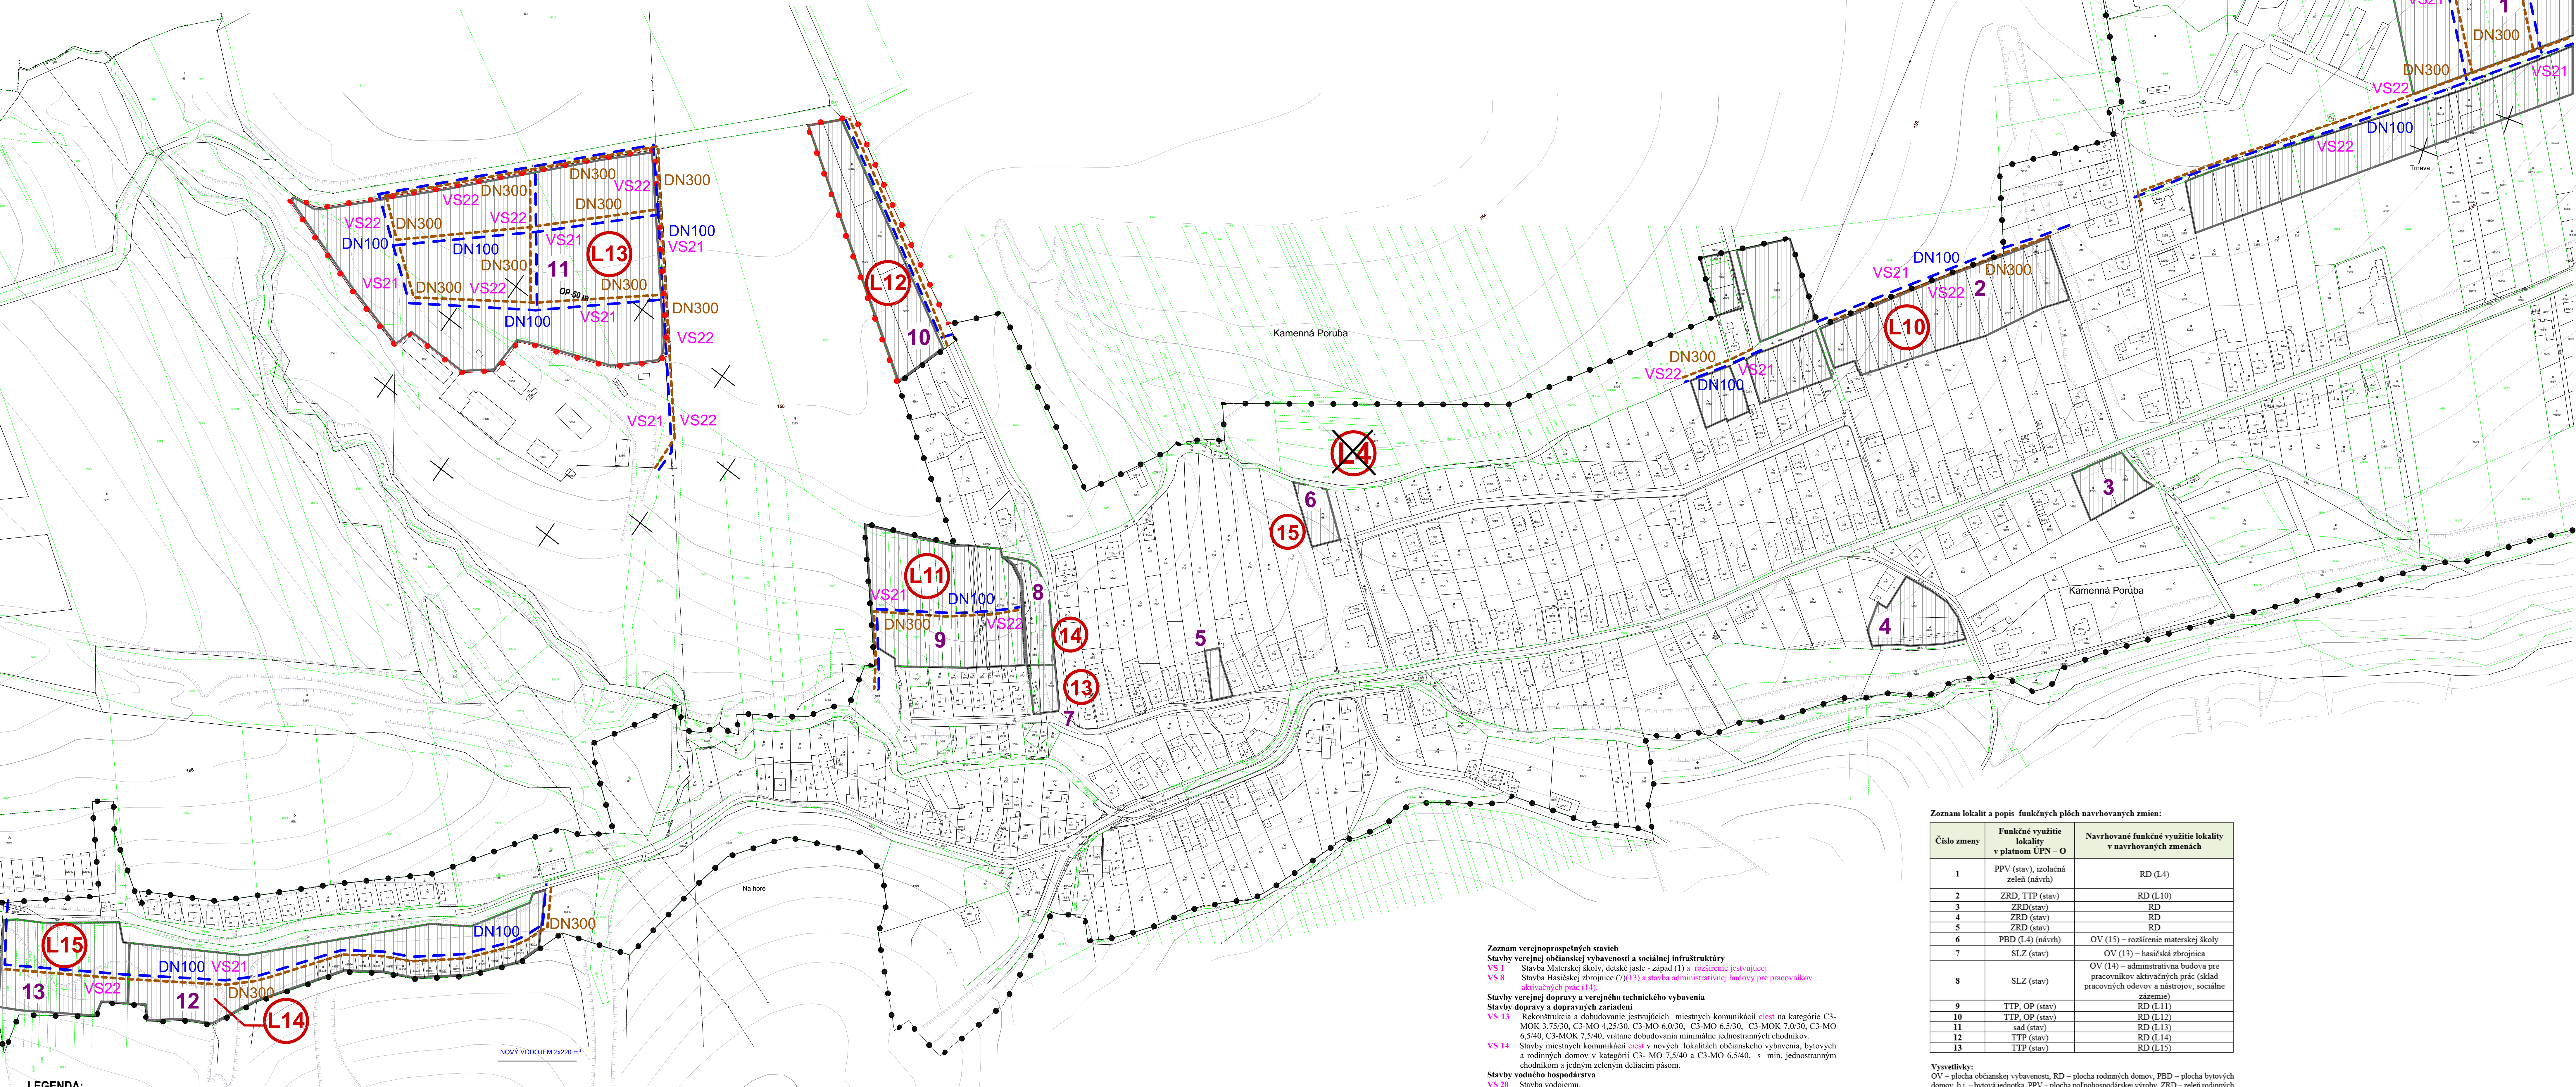

LEGENDA:

STAV

NÁVRH

VÝHLAD

HRANICA ZASTAVANÉHO ÚZEMIA OBCE

NAVRHOVANÉ PLOCHY

VEREJNÝ VODOVOD

VEREJNÁ SPLÁŠKOVÁ KANALIZÁCIA

ZRUŠENÉ

Zoznam verejnoprospešných stavieb
Stavby verejnej občianskej vybavenosti a sociálnej infraštruktúry
VS 1 - Stavba Materskej školy, detské jasle - západ (1) a **rozsúbenie existujúcej**
VS 8 - Stavba Hasičskej zbrojnice (7) (13) a **stavba administratívnej budovy pre pracovníkov**
administratívnej pôje (14).
Stavby verejnej dopravy a verejného technického vybavenia
Stavby dopravy a dopravných zariadení
VS 13 - Rekonštrukcia a dobudovanie existujúcich miestnych komunikácií **cestí** na kategórie C3-MOK 3,75/30, C3-MO 4,25/30, C3-MO 6,0/30, C3-MO 6,5/30, C3-MOK 7,0/30, C3-MO 6,5/40, C3-MOK 7,5/40, vrátane dobudovania minimálne jednostranných chodníkov.
VS 14 - Stavby miestnych komunikácií **cestí** v nových lokalitách občianskeho vybavenia, bytových a rodinných domov v kategórii C3-MO 7,5/40 a C3-MO 6,5/40, s min. jednostranným chodníkom a jedným zeleným deliacim pásom.
Stavby vodného hospodárstva
VS 20 - Stavba vodojemu.
VS 21 - Stavby rozšírenia verejného vodovodu.
VS 22 - Stavby rozšírenia stokovej siete.
Stavby energetiky a energetických zariadení
VS 23 - Stavby rozšírenia SIE plynovodov.
VS 24 - Stavby nových trafostáníc TS 0007 - TS 008 0010 a VN prípojok k nim
VS 25 - Stavby trasy NN vedenia káblových rozvodov v zemi s napojením z existujúcich a nových zdrojov elektrickej energie.
VS 26 - Stavby verejného osvetlenia v nových obytných, športových a rekreačných lokalitách.
Stavby telekomunikácií
VS 28 - Stavby prípojníkov metalických a optických káblov pre jednotlivé lokality v súbehu s trasami veden sekundárnej NN siete v obci.

Zoznam lokalít a popis funkčných plôch navrhovaných zmien:		
Číslo zmeny	Funkčné využitie lokality v platnom ÚPN – O	Navrhované funkčné využitie lokality v navrhovaných zmenách
1	PPV (stav), izolačná zeleň (návrh)	RD (L4)
2	ZRD, TTP (stav)	RD (L10)
3	ZRD(stav)	RD
4	ZRD (stav)	RD
5	ZRD (stav)	RD
6	PBD (L4) (návrh)	OV (15) – rozšírenie materskej školy
7	SLZ (stav)	OV (13) – hasičská zbrojnica
8	SLZ (stav)	OV (14) – administratívna budova pre pracovníkov aktivačných prác (sklad pracovných odvetov a nástrojov, sociálne zariadenie)
9	TTP, OP (stav)	RD (L11)
10	TTP, OP (stav)	RD (L12)
11	sad (stav)	RD (L13)
12	TTP (stav)	RD (L14)
13	TTP (stav)	RD (L15)

Vysvetlivky:
OV – plocha občianskej vybavenosti, RD – plocha rodinných domov, PBD – plocha bytových domov, b.j. – bytová jednotka, PPV – plocha poľnohospodárskej výroby, ZRD – zeleň rodinných domov, OP – orná pôda, TTP – trvalo trvanlivý porast, SLZ – spevnená - lianová zeleň, IZ – izolačná zeleň.

Návrh:
1 - Materská škola, detské jasle - Západ, 2 - Multifunkčné ihrisko, detské ihrisko, 3a - Základná škola - Centrum, 3b - Základná škola - Západ 4 - Obchod - potraviný, rozličný tovar, 5 - Prevádzka nevyrobných služieb, 6 - Kultúrny dom, CVČ (centrum voľného času), komunitné centrum, 7 - Požiarna zbrojnica, 8 - Klub dôchodcov, 9 - Zdravotné stredisko, 10 - Reštaurácia - ubytovanie, 11 - Kompostovisko, 12 - Cyklotratiťová dráha, 13 - Hasičská zbrojnica, 14 - Administratívna budova pre pracovníkov aktivačných prác, 15 - Rozšírenie materskej školy, L1 - L15 - Lokality rodinných domov, L4 - Lokality bytového domu

Poznámka:
1 - 13 - číslo zmeny

Schvaľovacia doložka:
Označenie schvaľovacieho orgánu: Obecne zastupiteľstvo v Kamennej Porube
Číslo uznesenia a dátum schválenia:
Číslo VZN, ktorým sa vyhlásuje záväzný časť ZaD č. 1 ÚPN obec :
Oprávnená osoba: Mgr. Miroslav Janoško - starosta obec:

OBSTARÁVATEL:	Obec Kamenná Poruba	SLOVAK MEDICAL COMPANY, a. s.
SPRACOVATEL:	Ing. arch. Jozef Kužma	Dopravné číslo: 1 Prešov 081 01
OBSAH VÝKRESU	Výkres riešenia verejného technického vybavenia - vodné hospodárstvo	ČÍSLO ZAKAZKY FORMÁT A0 DATUM 12.2023 MÉRIKA 1:2 000
NÁZOV DOKUMENTÁCIE	Územný plán obce Kamenná Poruba - návrh	ČÍSLO VÝKRESU 5