


KAMENNÁ PORUBA

ÚZEMNÝ PLÁN OBCE - ZaD č. 1 - návrh

1:2 000

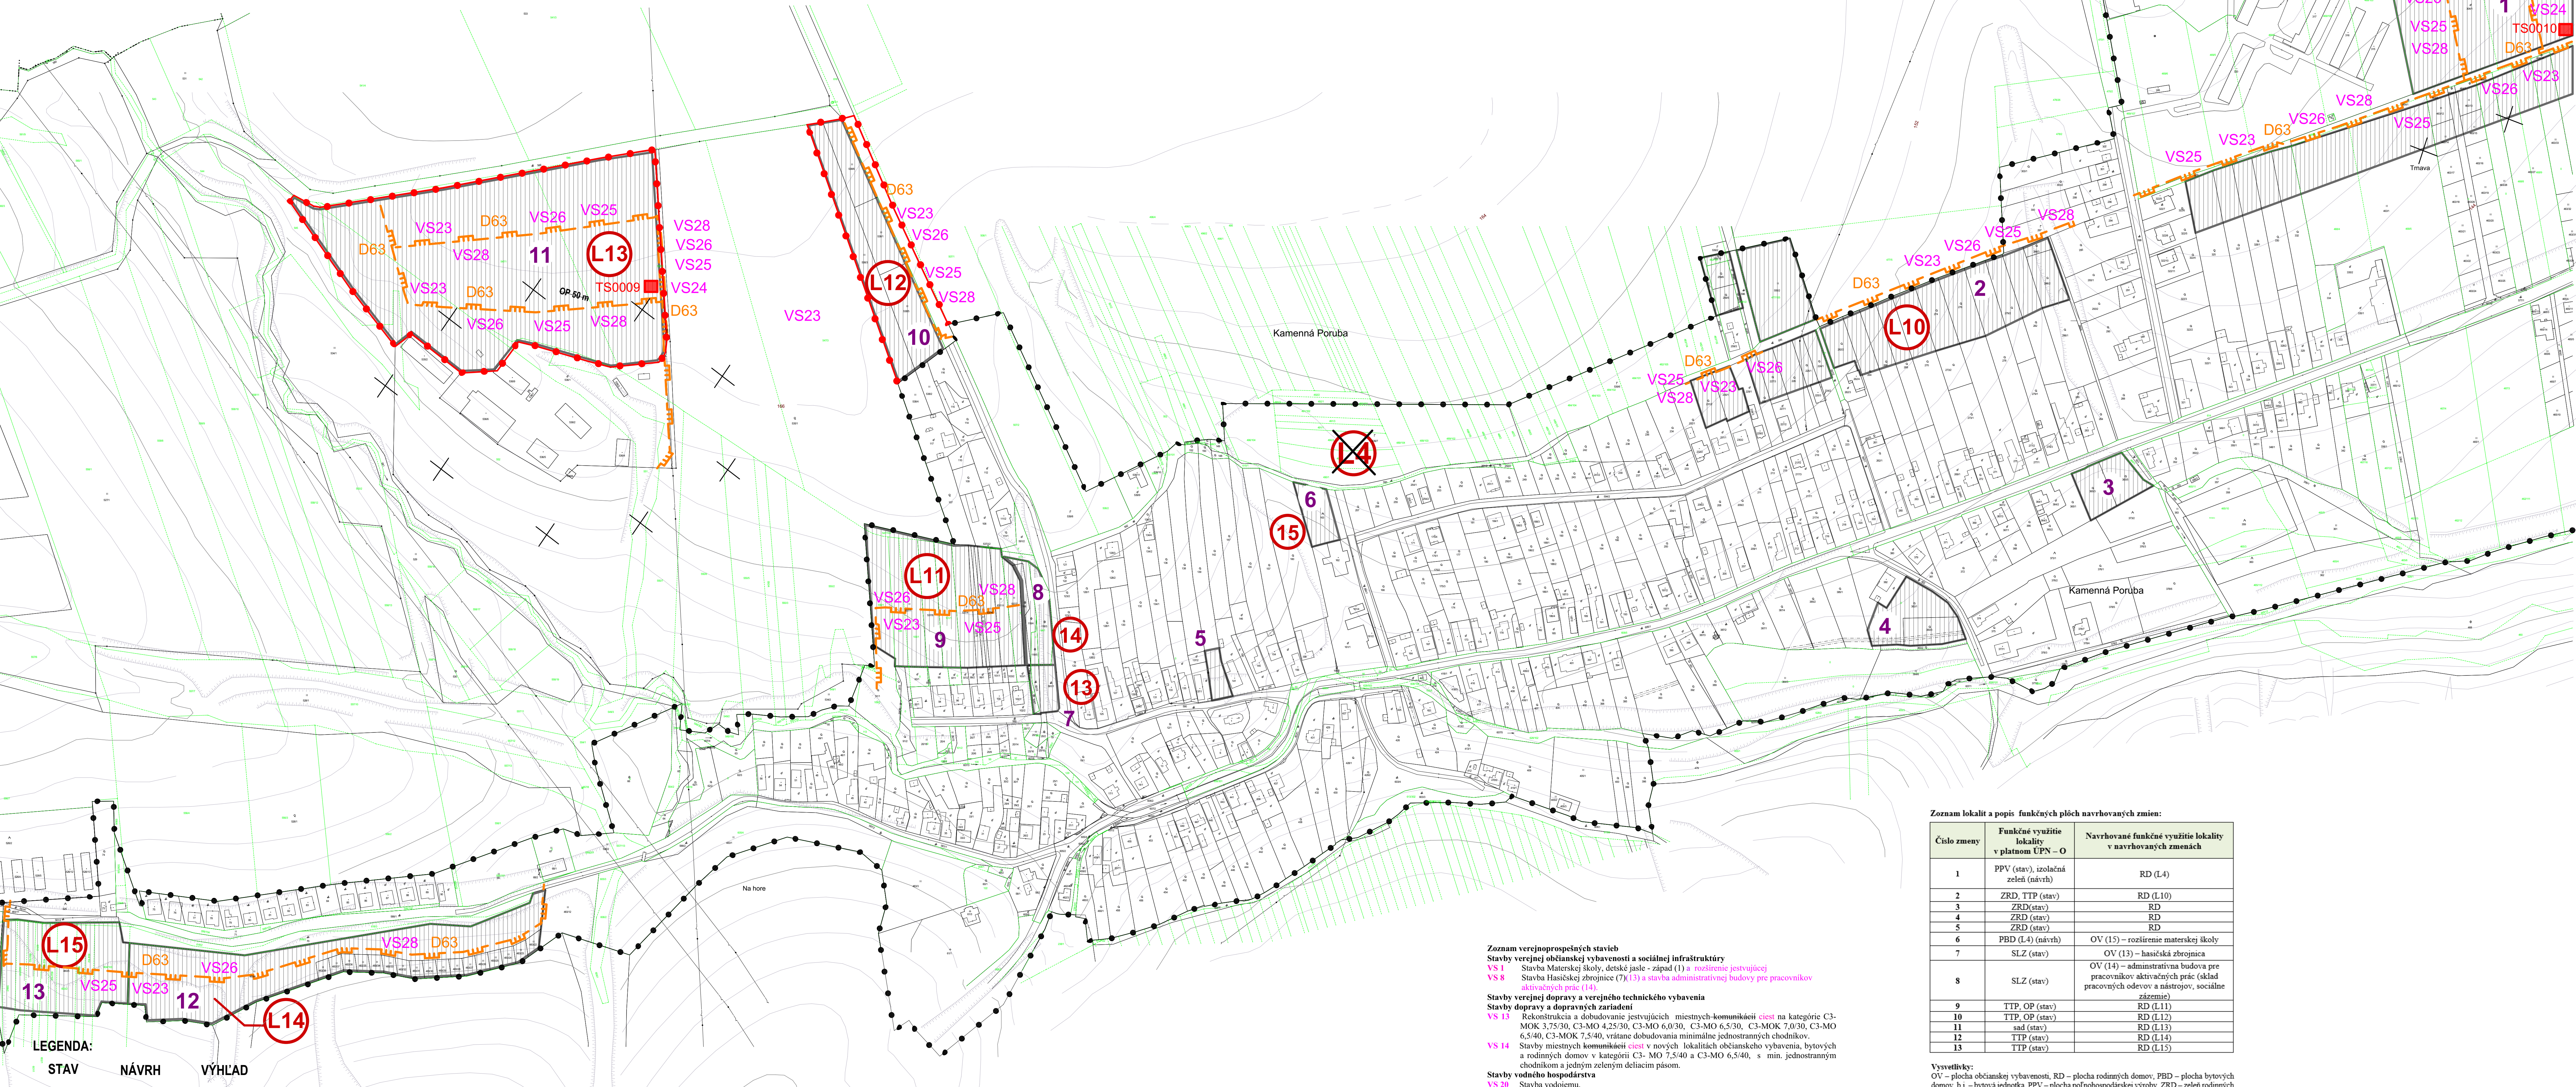

Zoznam lokalít a popis funkčných plôch navrhovaných zmien:

Číslo zmeny	Funkčné využitie lokality v platnom ÚPN – O	Navrhované funkčné využitie lokality v navrhovaných zmenách
1	PPV (stav), izolačná zeleň (návrh)	RD (L4)
2	ZRD, TTP (stav)	RD (L10)
3	ZRD(stav)	RD
4	ZRD (stav)	RD
5	ZRD (stav)	RD
6	PBD (L4) (návrh)	OV (15) – rozšírenie materskej školy
7	SLZ (stav)	OV (13) – hasičská zbrojnica
8	SLZ (stav)	OV (14) – administratívna budova pre pracovníkov aktívnych prác (sklad pracovných odvetov a nástrojov, sociálne zariadenie)
9	TTP, OP (stav)	RD (L11)
10	TTP, OP (stav)	RD (L12)
11	asf (stav)	RD (L13)
12	TTP (stav)	RD (L14)
13	TTP (stav)	RD (L15)

Vysvetlivky:
OV – plocha občianskej vybavenosti, RD – plocha rodinných domov, PBD – plocha bytových domov, b.j. – bytová jednotka, PPV – plocha poľnohospodárskej výroby, ZRD – zeleň rodinných domov, OP – orná pôda, TTP – trvalo trvanlivý porast, SLZ – spevnená - lianová zeleň, IZ – izolačná zeleň.

Návrh:
1 - Materská škola, detské jasle - Západ, 2 - Multifunkčné ihrisko, detské ihrisko, 3a - Základná škola - Centrum, 3b - Základná škola - Západ 4 - Obchod - potraviný, rozličný tovar, 5 - Prevádzka nevyrobých služieb, 6 - Kultúrny dom, CVČ (centrum voľného času), komunitné centrum, 7 - Požiarna zbrojnica, 8 - Klub dôchodcov, 9 - Zdravotné stredisko, 10 - Reštaurácia - ubytovanie, 11 - Kompostovisko, 12 - Cyklotratiťová dráha, 13 - Hasičská zbrojnica, 14 - Administratívna budova pre pracovníkov aktívnych prác, 15 - Rozšírenie materskej školy, L1 - L15 - Lokality rodinných domov, L4 - Lokality bytového domu

LEGENDA:

STAV

NÁVRH

VÝHLAD

HRANICA ZASTAVANÉHO ÚZEMIA OBCE

NAVRHOVANÉ PLOCHY

TRAFOSTANICA

DISTRIBUČNÁ SIET' SPP-D, STL 100 kPa

Poznámka:
1 - 13 - číslo zmeny

Schváľovacia doložka:
Označenie schvaľovacieho orgánu: Obecne zastupiteľstvo v Kamennej Porube
Číslo uznesenia a dátum schválenia:
Číslo VZN, ktorým sa vyhlásuje záväzný časť ZaD č. 1 ÚPN obec:
Oprávnená osoba: Mgr. Miroslav Janoško - starosta obec:

OBSTARÁVATEL: Obec Kamenná Poruba

SPRACOVATEL: Ing. arch. Jozef Kužma

OBSAH VÝKRESU: Výkres riešenia verejného technického vybavenia - energetika

NÁZOV DOKUMENTÁCIE: Územný plán obce Kamenná Poruba - návrh

SLOVAK MEDICAL COMPANY, a. s.
Dopravné číslo: 1
Prešov 081 01

ČÍSLO ZAKAZKY: FORMÁT: A0
DATUM: 12.2023
MIERKA: 1:2 000
ČÍSLO VÝKRESU: 6