


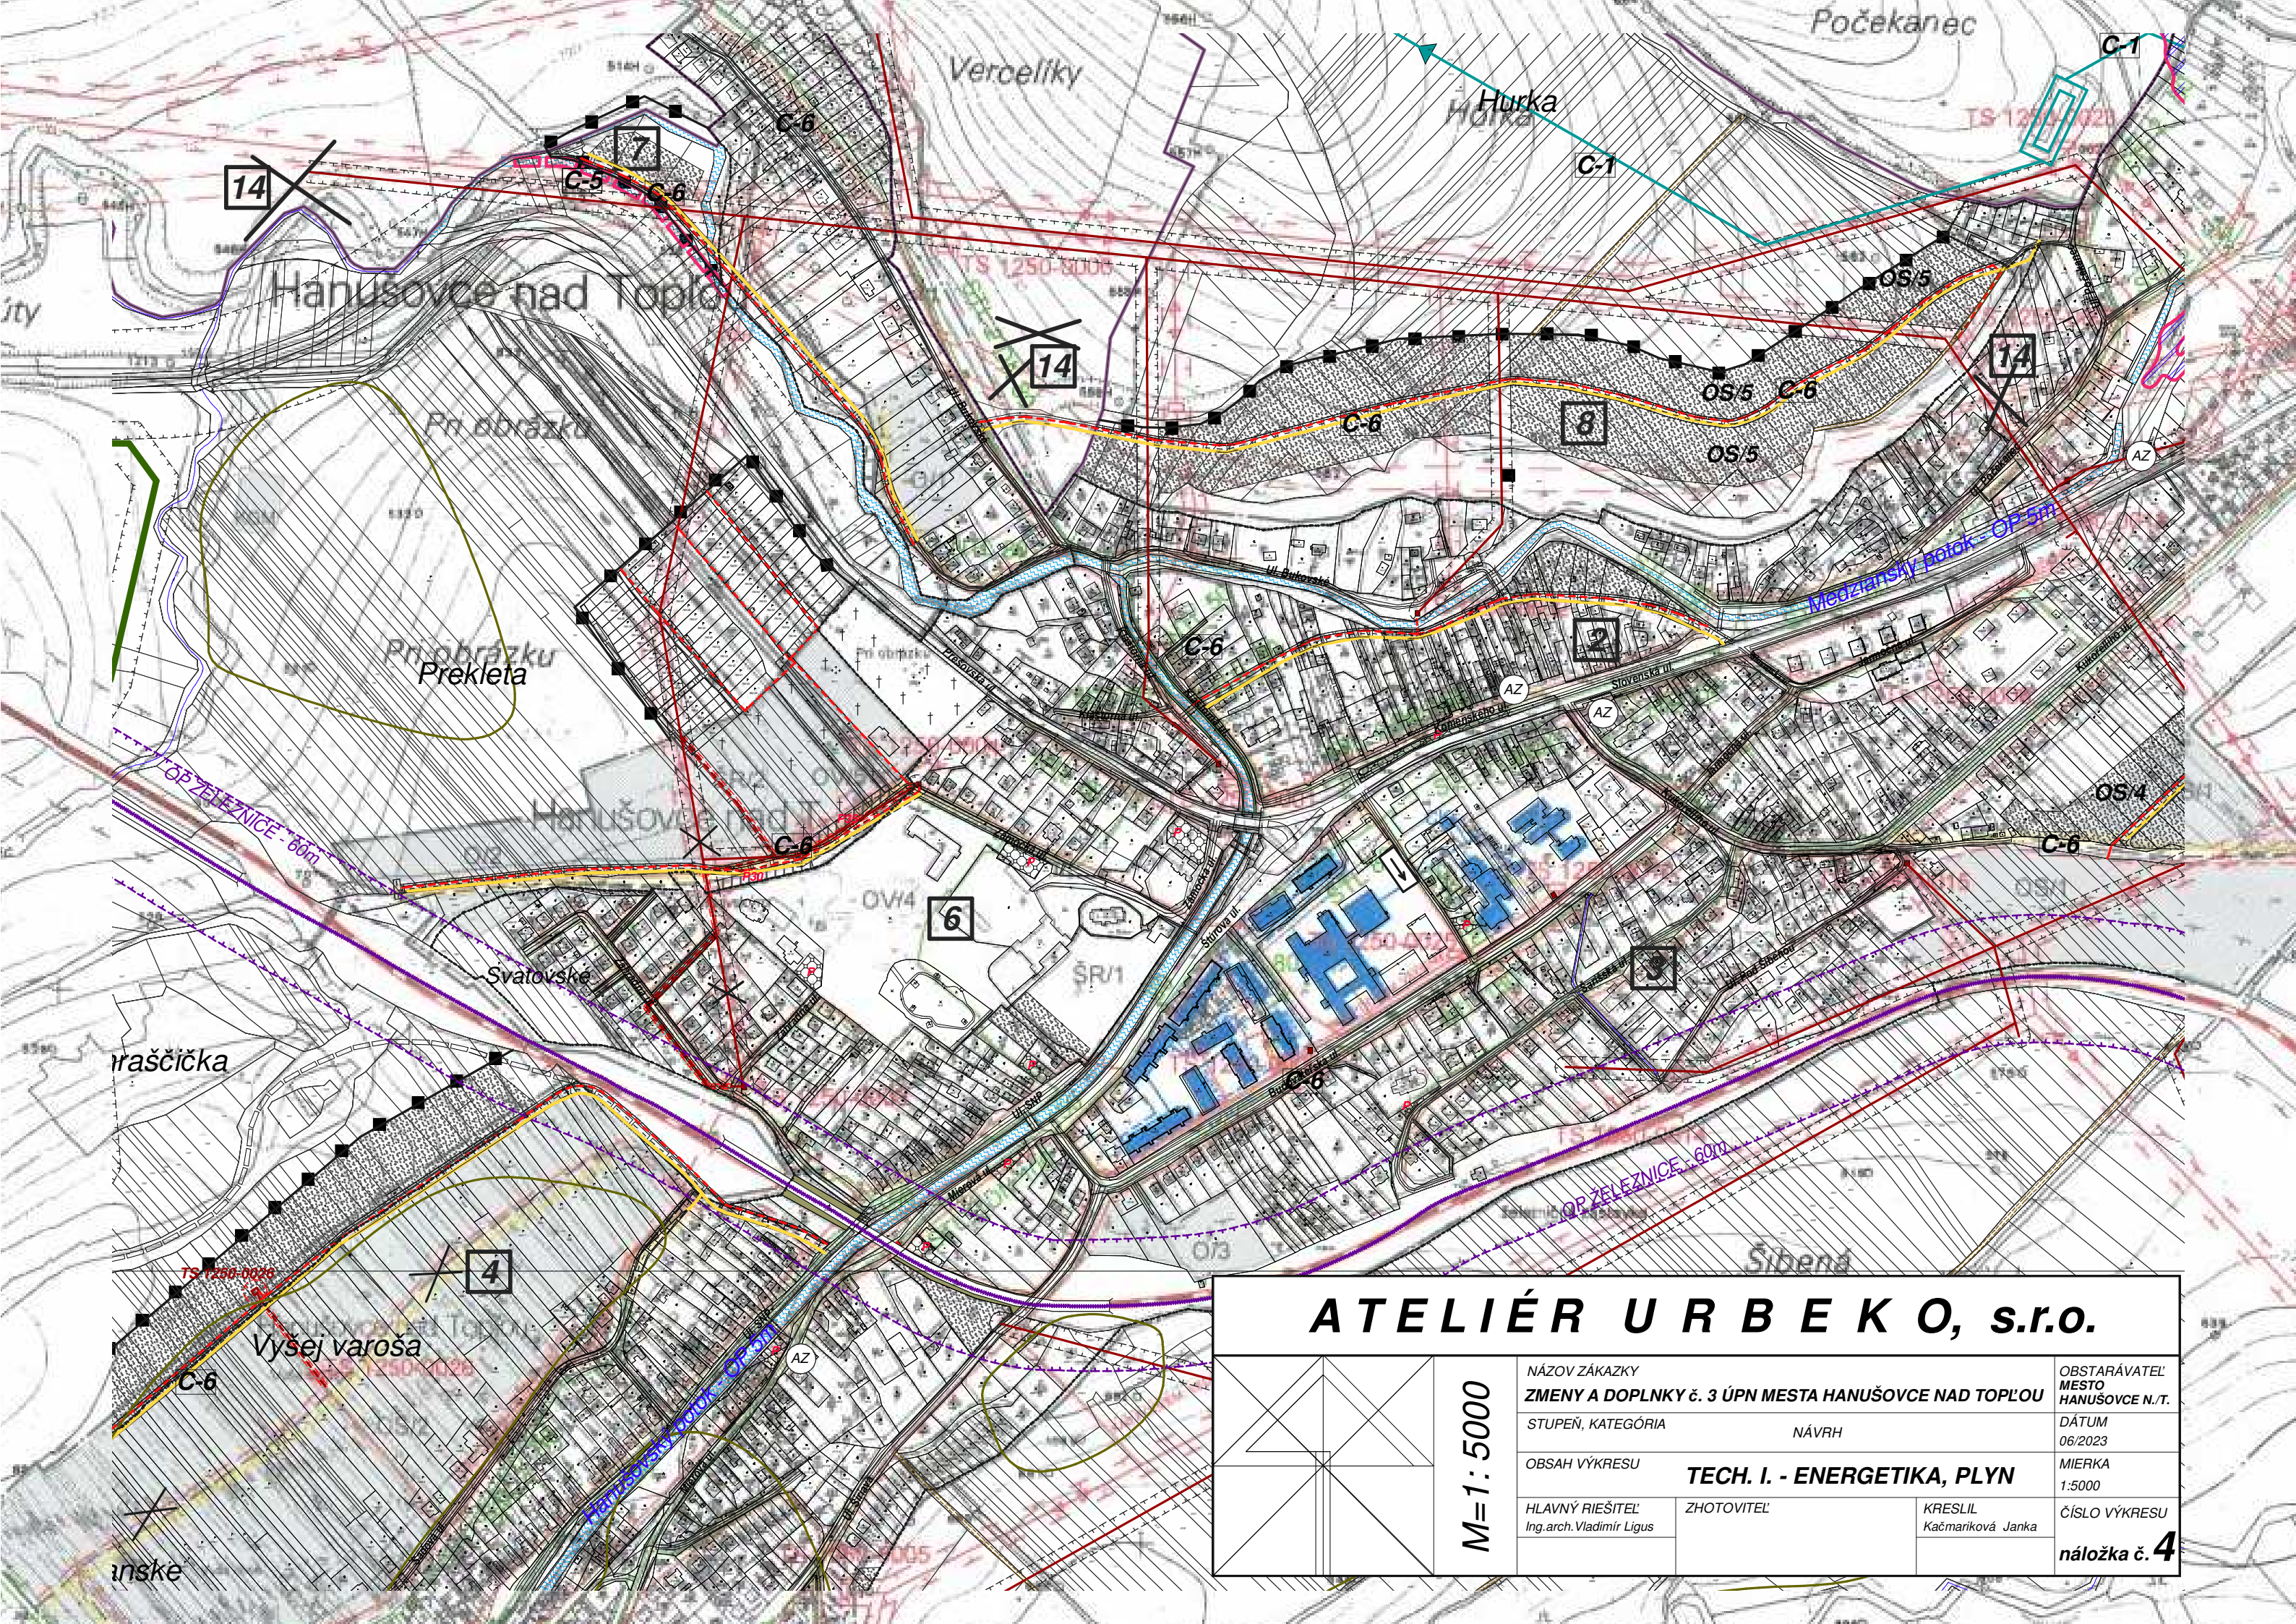

ATELIÉR URB E K O, s.r.o.

M=1:5000

NÁZOV ZÁKAZKY ZMENY A DOPLNKY č. 3 ÚPN MESTA HANUŠOVCE NAD TOPĽOU		OBSTARÁVATEĽ MESTO HANUŠOVCE N.T.	
STUPEŇ, KATEGÓRIA NÁVRH		DÁTUM 06/2023	
OBSAH VÝKRESU TECH. I. - ENERGETIKA, PLYN		MIERKA 1:5000	
HLAVNÝ RIEŠITEĽ Ing.arch. Vladimír Ligus		ZHOTOVITEĽ KRESLIL Kačmariková Janka	ČÍSLO VÝKRESU náložka č. 4