


ZMENY A DOPLNKY ÚPN-O LIPTOVSKÁ TEPLIČKA č. 3

NÁLOŽKA: 1

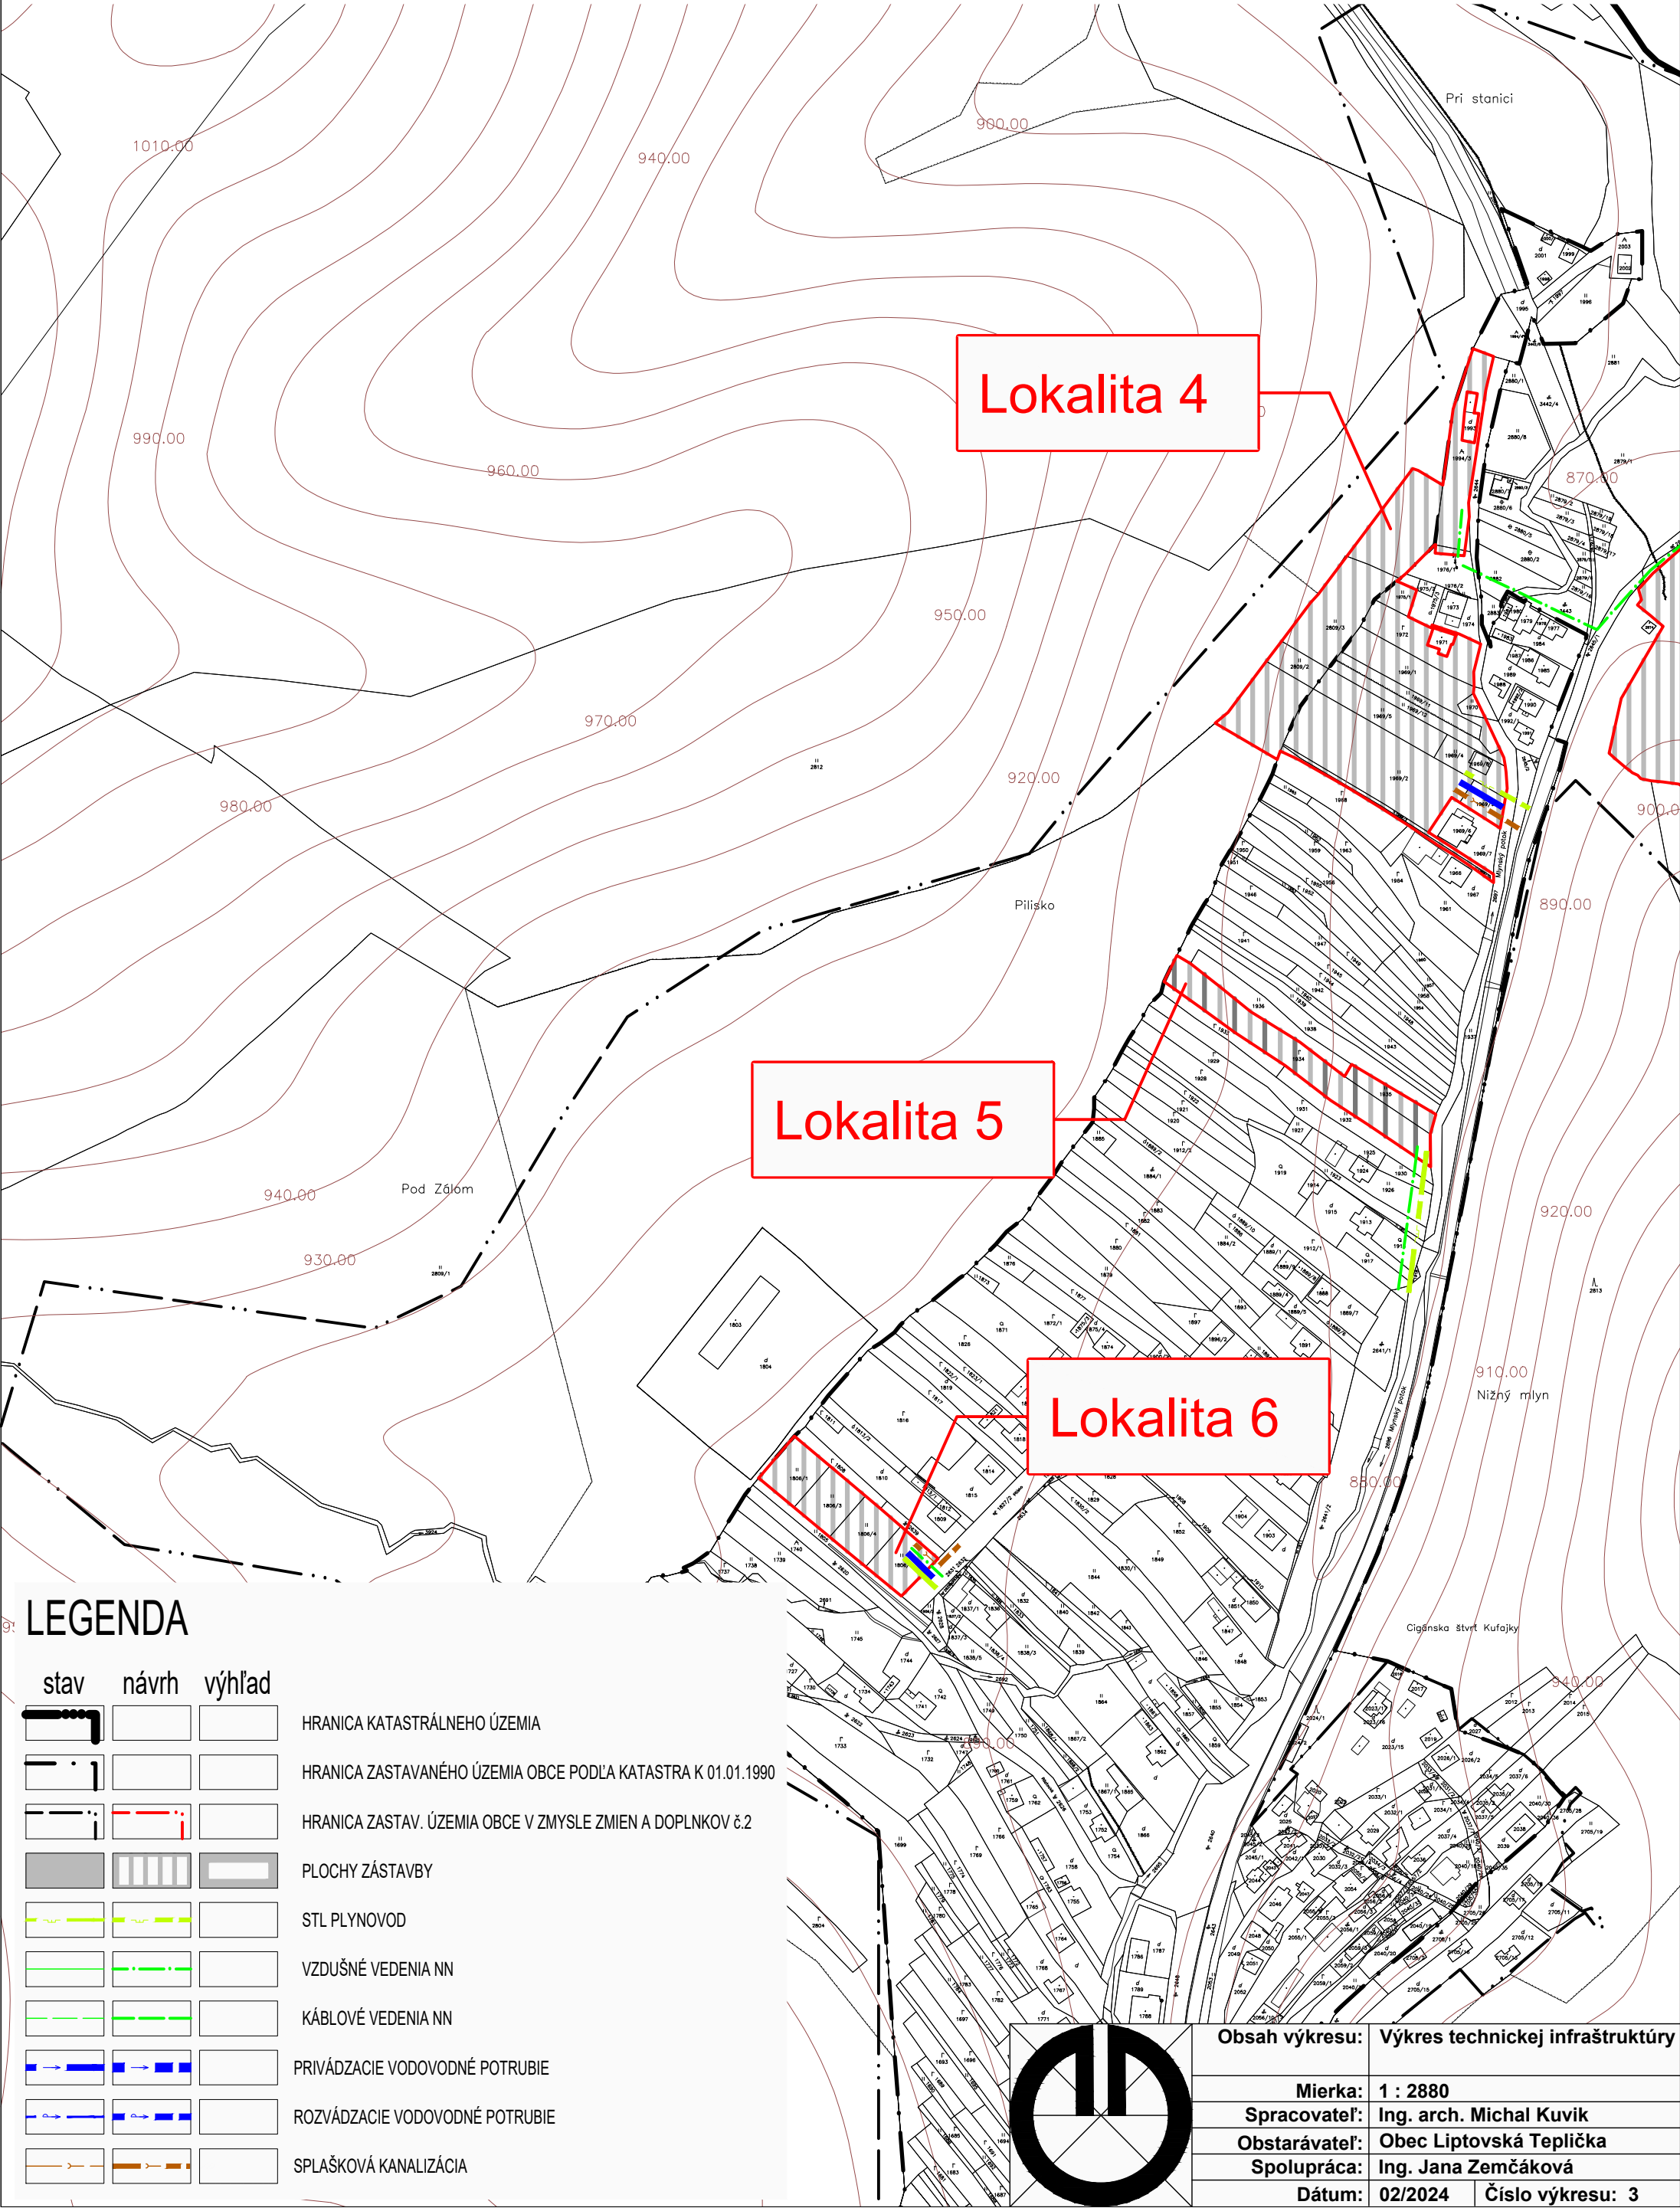

Obsah výkresu:	Výkres technickej infraštruktúry
Mierka:	1 : 2880
Spracovateľ:	Ing. arch. Michal Kuvík
Obstarávateľ:	Obec Liptovská Teplička
Spolupráca:	Ing. Jana Zemčáková
Dátum:	02/2024
Číslo výkresu:	3