


ZMENY A DOPLNKY ÚPN-O LIPTOVSKÁ TEPLIČKA č. 3

NÁLOŽKA: 3

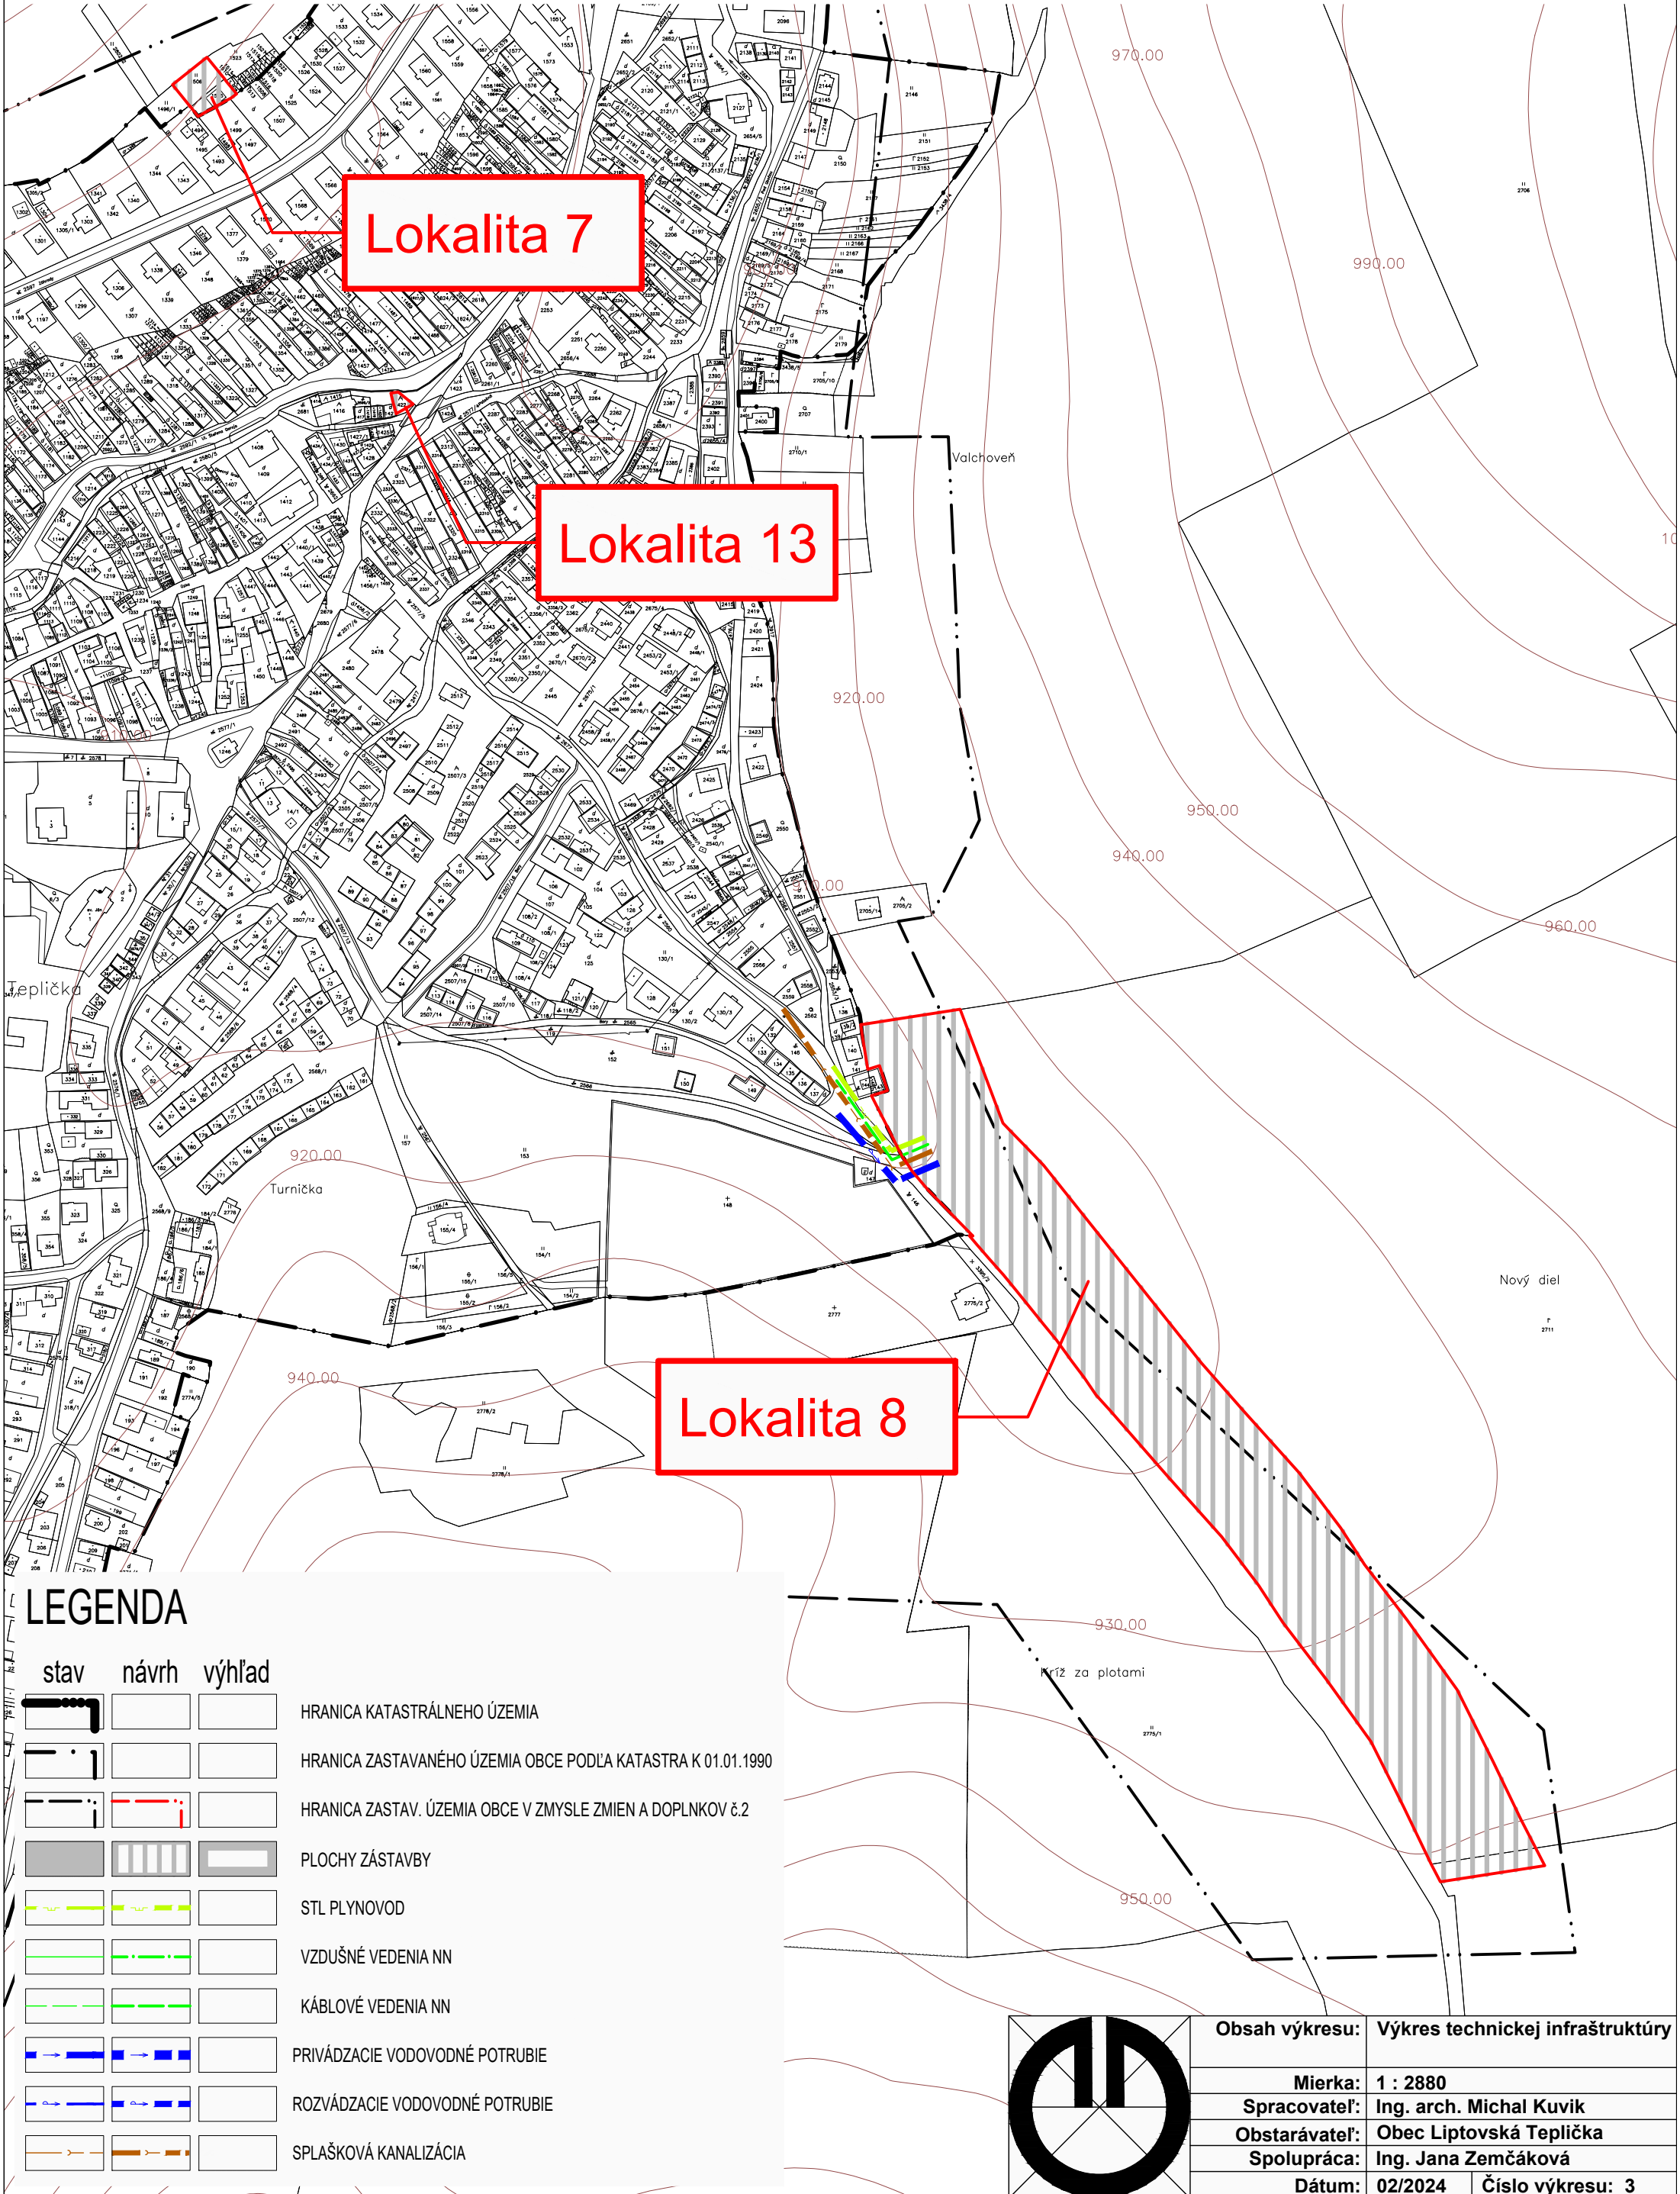


Lokalita 7

Lokalita 13

Lokalita 8

LEGENDA

stav	návrh	výhľad	
			HRANICA KATASTRÁLNEHO ÚZEMIA
			HRANICA ZASTAVANÉHO ÚZEMIA OBCE PODĽA KATASTRA K 01.01.1990
			HRANICA ZASTAV. ÚZEMIA OBCE V ZMYSLE ZMIEN A DOPLNKOV č.2
			PLOCHY ZÁSTAVBY
			STL PLYNOVOD
			VZDUŠNÉ VEDENIA NN
			KÁBLOVÉ VEDENIA NN
			PRIVÁZACIE VODOVODNÉ POTRUBIE
			ROZVÁDZACIE VODOVODNÉ POTRUBIE
			SPLAŠKOVÁ KANALIZÁCIA

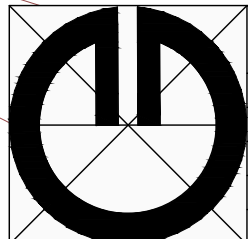

Obsah výkresu:	Výkres technickej infraštruktúry
Mierka:	1 : 2880
Spracovateľ:	Ing. arch. Michal Kuvík
Obstarávateľ:	Obec Liptovská Teplička
Spolupráca:	Ing. Jana Zemčáková
Dátum:	02/2024
Číslo výkresu:	3