CELKOVÁ SCHÉMA ZÁSOBOVANIA PITNOU VODOU

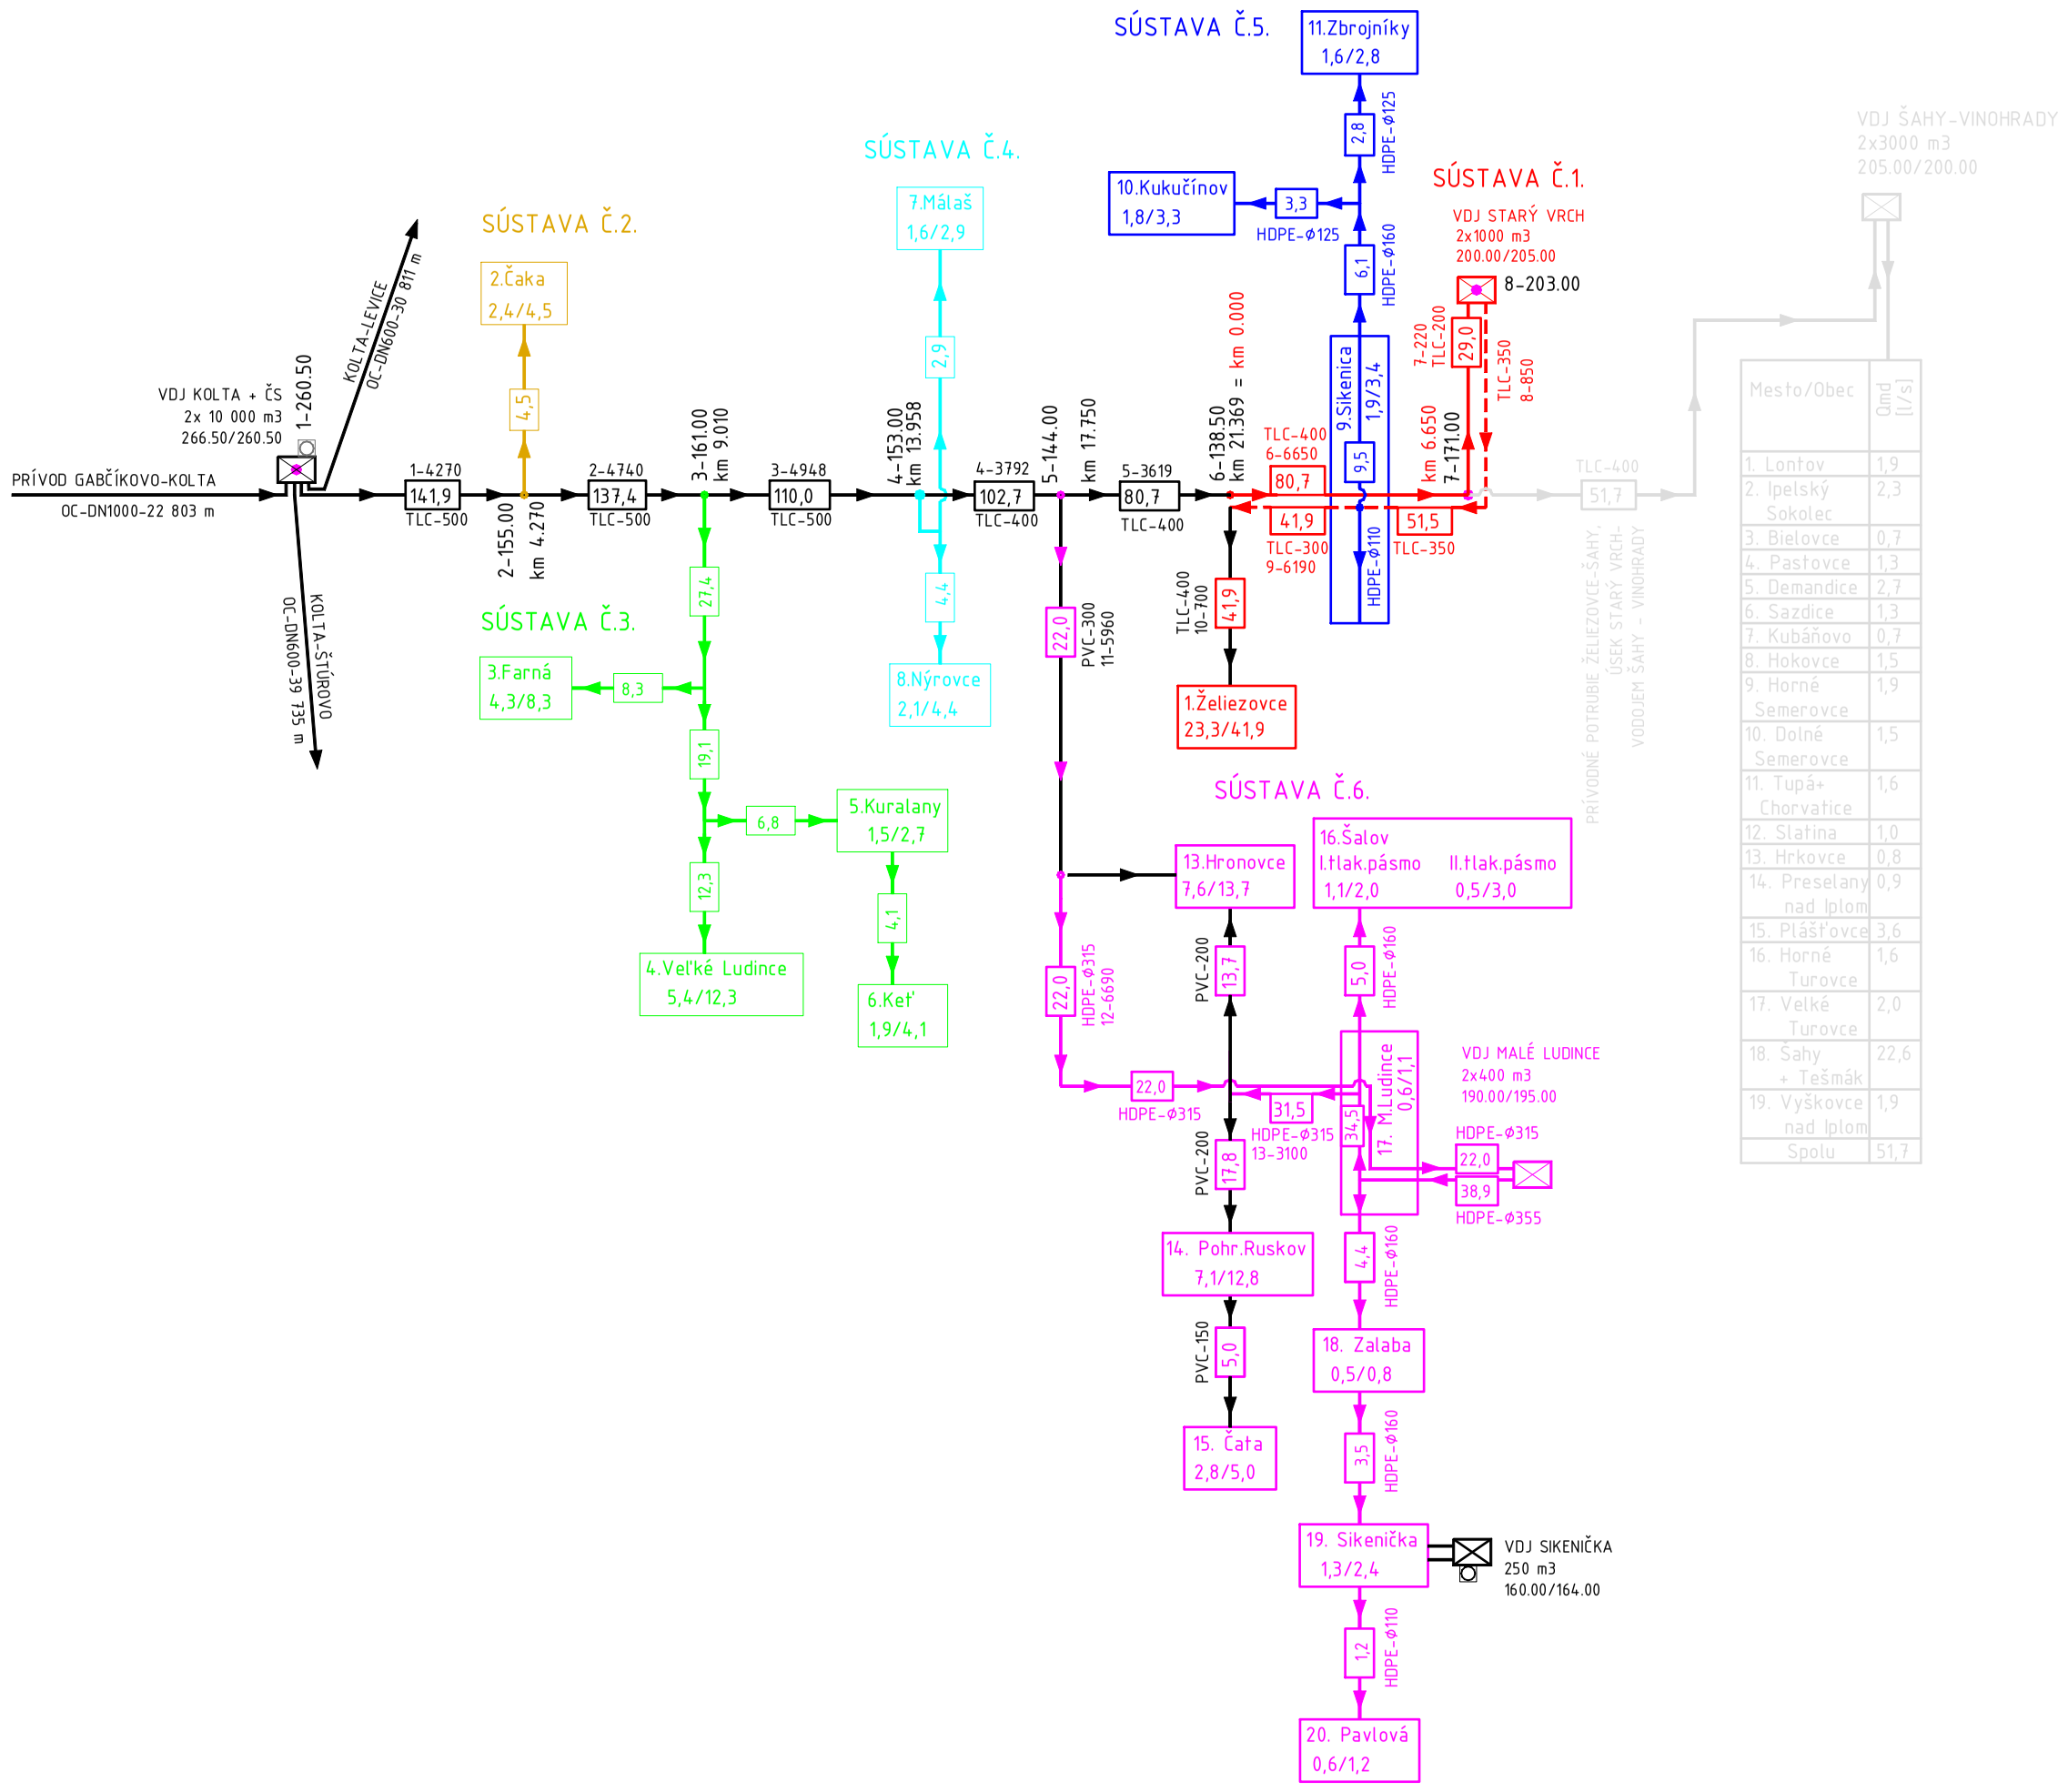

Mesto/Obec	Qmd (l/s)
1. Lontov	1,9
2. Ipeľský Sokolec	2,3
3. Bielovce	0,7
4. Pastovce	1,3
5. Demandice	2,7
6. Sazdice	1,3
7. Kubáňovo	0,7
8. Hokovce	1,5
9. Horné Semerovce	1,9
10. Dolné Semerovce	1,5
11. Tupá+ Chorvatice	1,6
12. Slatina	1,0
13. Hrkovce	0,8
14. Preselany nad Iplom	0,9
15. Plášťovce	3,6
16. Horné Turovce	1,6
17. Veľké Turovce	2,0
18. Šahy + Tešmák	22,6
19. Vyškovce nad Iplom	1,9
Spolu	51,7

LEGENDA

10.Kukučínov
1,8 / 3,3 — mesto/obec
Qmd / Qmh [l/s] - max.denná / max.hodinová potreba pitnej vody

2-700
6.6
TLC-100 — číslo úseku - dĺžka úseku [m]
prietok [l/s]
materiál potrubia - profil [mm]

smer prietoku vody

existujúce vodovodné potrubie / diaľkovod
Sústava č.1. - SO 01/1 Prívodné potrubie do VDJ
Sústava č.1. - SO 01/3 Zásobné potrubie z VDJ
Sústava č.2. - nie je predmetom tohto projektu
Sústava č.3. - nie je predmetom tohto projektu
Sústava č.4. - nie je predmetom tohto projektu
Sústava č.5.
Sústava č.6.
vodovodné potrubie vo vyhlade

UPOZORNENIE:

PRED ZAČATÍM VÝKOPOVÝCH PRÁC JE NUTNÉ VYTÝČIŤ VŠETKY PODZEMNÉ VEDENIA, RESP.OVERIŤ ICH POLOHU KOPANÝMI SONDAMI !!!

SÚRADNICOVÝ SYSTÉM: JTSK
VÝŠKOVÝ SYSTÉM: BpV

REV.	DÁTUM	POPIS ZMENY	MENO

ZODP.PROJEKTANT:	Ing. Pavol Kuchárik
VYPRACOVAL:	Ing. Pavol Kuchárik
INVESTOR:	Západoslovenská vodárenská spoločnosť, a. s.
AKCIA:	**Región Želiezovce - zásobovanie pitnou vodou Sústava č.1, č.5, č.6**
OBJEKT:	
PRÍLOHA:	**CELKOVÁ SCHÉMA ZÁSOBOVANIA PITNOU VODOU**

ADC Consult, a.s.
aqua development
Hradská 80, 821 07 Bratislava
Tel.: 02/43 42 23 91, 02/43 63 61 54

FORMÁT	3 A4
DÁTUM	03/2023
STUPEŇ	DSP/DRS
Č. ZÁKAZKY	06-11-41-2022
ARCH. Č.	06-11-41-2022 / 9

MIERKA	Č. PRÍLOHY	REVÍZIA
-	C.1.	00