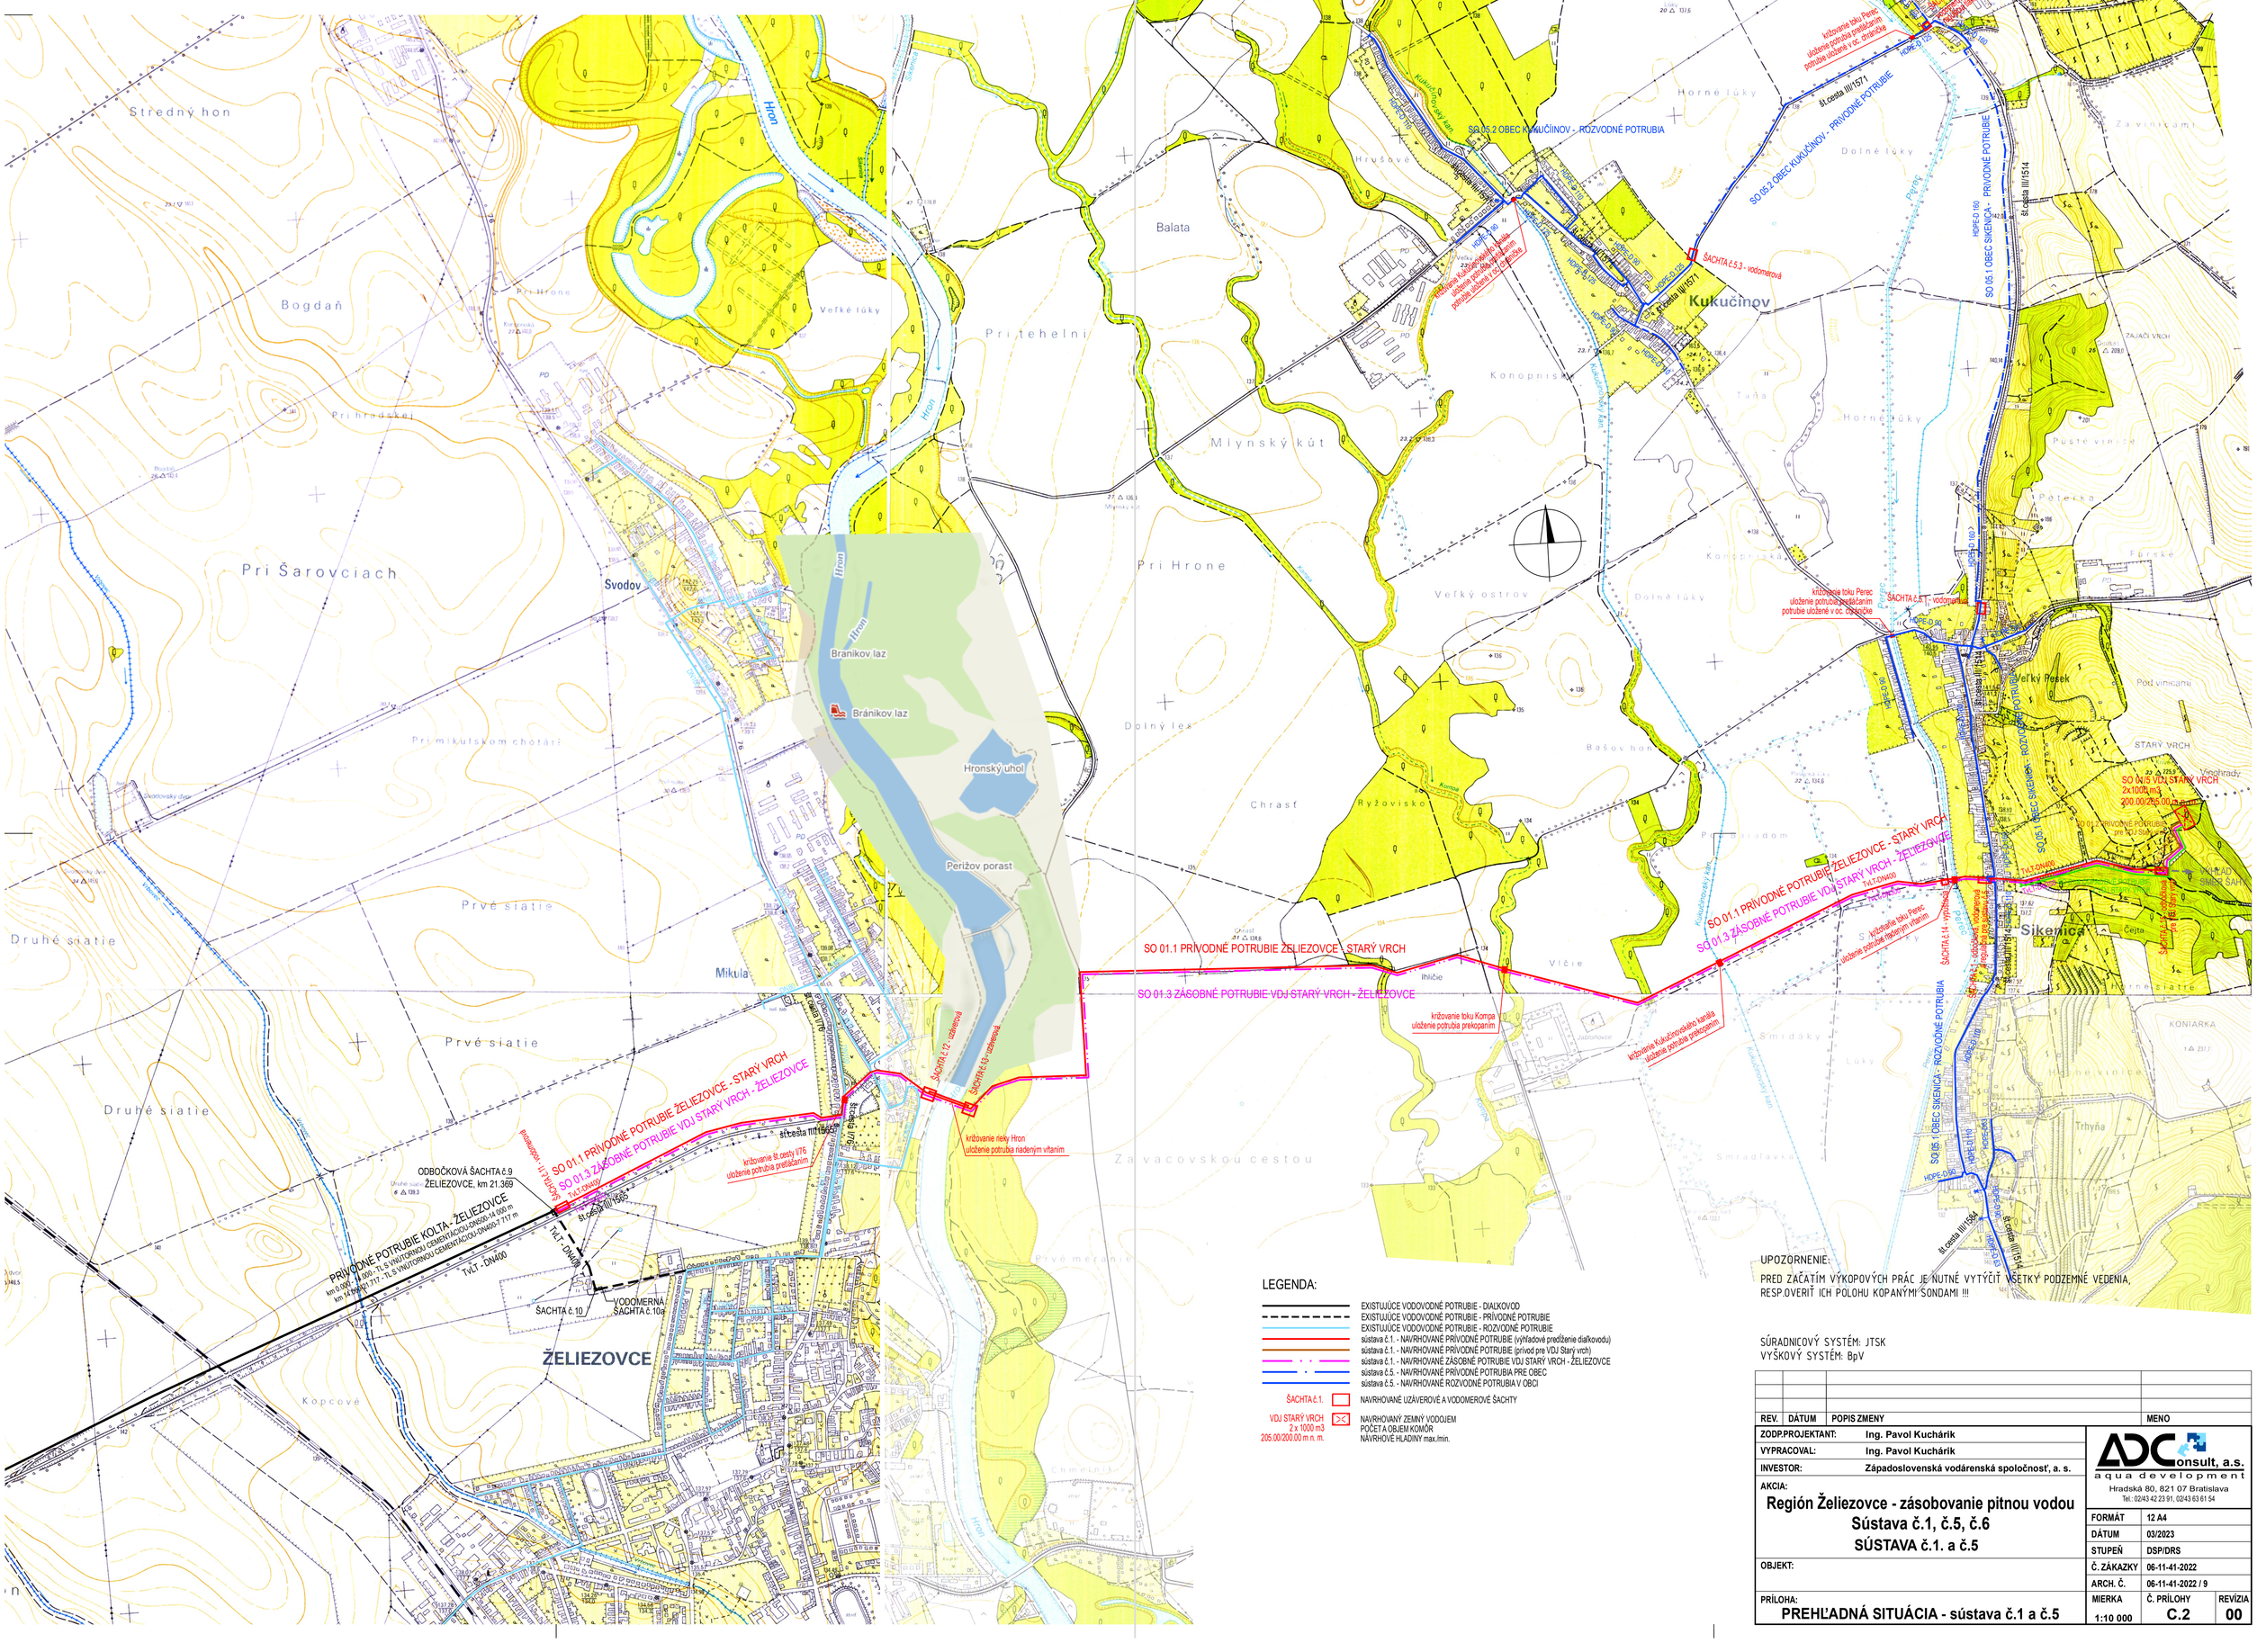
Zbrojníky
SO 05.3 OBEC ZBROJNÍKY - ROZVODNÉ POTRUBIA
Kukučínov
SO 05.2 OBEC KUKUČÍNOV - ROZVODNÉ POTRUBIA
ŽELIEZOVCE
SO 01.1 PRÍVODNÉ POTRUBIE ŽELIEZOVCE - STARÝ VRCH
SO 01.3 ZÁSOBNÉ POTRUBIE VDJ STARÝ VRCH - ŽELIEZOVCE
SO 05.1 OBEC SIKENICA - ROZVODNÉ POTRUBIA
Sikenica
SO 05.4 VDJ STARÝ VRCH 2x1000 m3
PRÍVODNÉ POTRUBIE KOLTA - ŽELIEZOVCE
ŠACHTA č.1 - vodomerná
ŠACHTA č.2 - uzatvárová
ŠACHTA č.3 - uzatvárová
ŠACHTA č.4 - vodomerná
ŠACHTA č.5 - vodomerná
ŠACHTA č.10
VODOMERNÁ ŠACHTA č.10a
križovanie toku Perec uloženie potrubia prekopaním
križovanie toku Perec uložené potrubie v oc. cestičke
križovanie toku Kompa uloženie potrubia prekopaním
križovanie Kukučínovského kanála uloženie potrubia prekopaním
križovanie rieky Hron uloženie potrubia riadeným vrtaním
križovanie št. cesty I/76 uloženie potrubia prekladaním
križovanie toku Perec uloženie potrubia riadeným vrtaním
križovanie Kukučínovského kanála uloženie potrubia riadeným vrtaním
križovanie toku Perec uloženie potrubia prekladaním potrubie uložené v oc. cestičke
križovanie toku Perec uložené potrubie v oc. cestičke
križovanie toku Perec uložené potrubie v oc. cestičke
križovanie toku Perec uložené potrubie