ÚZEMNÝ PLÁN OBCE
Trnava Pri Laborci
ZMENY A DOPLNKY č.1

NÁVRH TECHNICKÉHO VYBAVENIA
ENERGETIKA, DIAĽKOVÉ KÁBLE, PLYN

NÁVRH
M 1:2 000

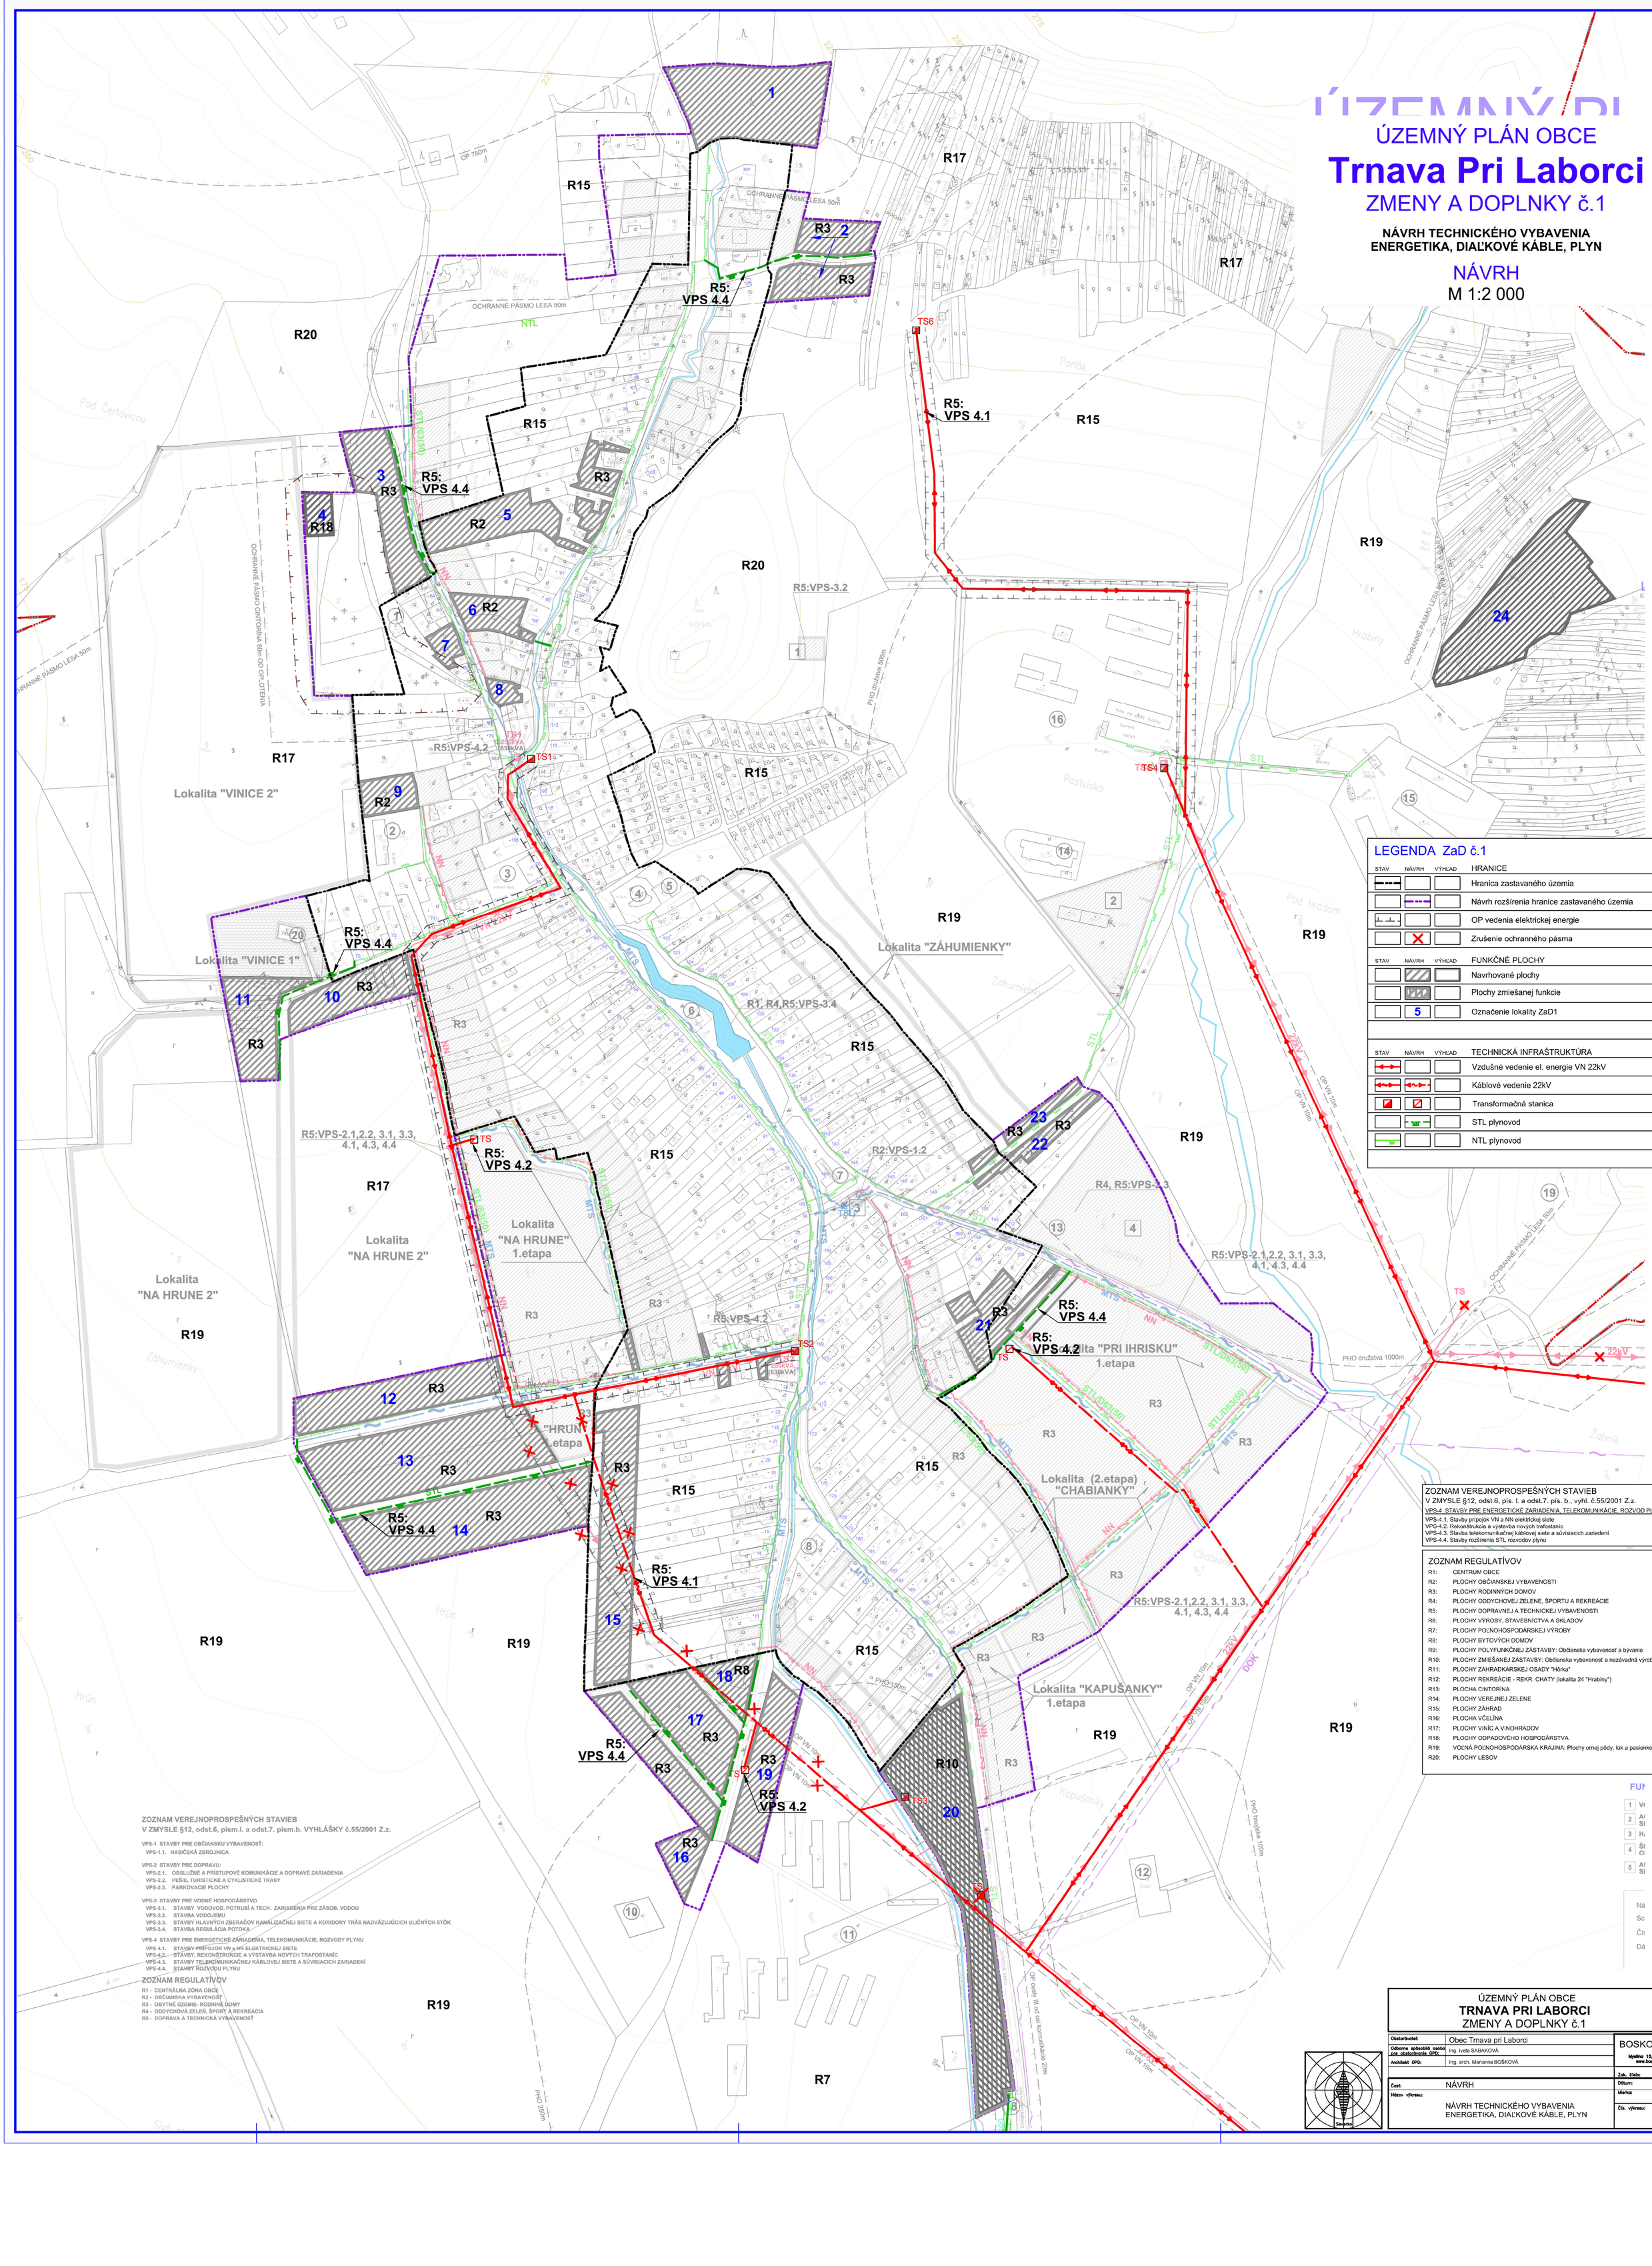

LEGENDA ZaD č.1

STAV	NÁVRH	VÝHĽAD	
			HRANICE
▬			Hranica zastavaného územia
	▬		Návrh rozšírenia hranice zastavaného územia
⊥			OP vedenia elektrickej energie
	✕		Zrušenie ochranného pásma
STAV	**NÁVRH**	**VÝHĽAD**	**FUNKČNÉ PLOCHY**
	▨		Navrhované plochy
	▨		Plochy zmiešanej funkcie
	5		Označenie lokality ZaD1
STAV	**NÁVRH**	**VÝHĽAD**	**TECHNICKÁ INFRAŠTRUKTÚRA**
▬			Vzdušné vedenie el. energie VN 22kV
▬	▬		Káblové vedenie 22kV
◪	⊘		Transformačná stanica
	▬		STL plynovod
▬			NTL plynovod

ZOZNAM VEREJNOPROSPEŠNÝCH STAVIEB
V ZMYSLE §12, odst.6, pís. l. a odst.7. pís. b., vyhl. č.55/2001 Z.z.

VPS-4 STAVBY PRE ENERGETICKÉ ZARIADENIA, TELEKOMUNIKÁCIE, ROZVOD PLYNU:
- VPS-4.1. Stavby prípojok VN a NN elektrickej siete
- VPS-4.2. Rekonštrukcia a výstavba nových trafostanic
- VPS-4.3. Stavba telekomunikačnej káblovej siete a súvisiacich zariadení
- VPS-4.4. Stavby rozšírenia STL rozvodov plynu

ZOZNAM REGULATÍVOV
- R1: CENTRUM OBCE
- R2: PLOCHY OBČIANSKEJ VYBAVENOSTI
- R3: PLOCHY RODINNÝCH DOMOV
- R4: PLOCHY ODDYCHOVEJ ZELENE, ŠPORTU A REKREÁCIE
- R5: PLOCHY DOPRAVNEJ A TECHNICKEJ VYBAVENOSTI
- R6: PLOCHY VÝROBY, STAVEBNÍCTVA A SKLADOV
- R7: PLOCHY POĽNOHOSPODÁRSKEJ VÝROBY
- R8: PLOCHY BYTOVÝCH DOMOV
- R9: PLOCHY POLYFUNKČNEJ ZÁSTAVBY: Občianska vybavenosť a bývanie
- R10: PLOCHY ZMIEŠANEJ ZÁSTAVBY: Občianska vybavenosť a nezávadná výroba
- R11: PLOCHY ZÁHRADKÁRSKEJ OSADY "Hôrka"
- R12: PLOCHY REKREÁCIE - REKR. CHATY (lokalita 24 "Hrabiny")
- R13: PLOCHA CINTORÍNA
- R14: PLOCHY VEREJNEJ ZELENE
- R15: PLOCHY ZÁHRAD
- R16: PLOCHA VČELÍNA
- R17: PLOCHY VINÍC A VINOHRADOV
- R18: PLOCHY ODPADOVÉHO HOSPODÁRSTVA
- R19: VOĽNÁ POĽNOHOSPODÁRSKA KRAJINA: Plochy ornej pôdy, lúk a pasienkov
- R20: PLOCHY LESOV

ZOZNAM VEREJNOPROSPEŠNÝCH STAVIEB
V ZMYSLE §12, odst.6, pís.l. a odst.7. pís.b. VYHLÁŠKY č.55/2001 Z.z.

VPS-1 STAVBY PRE OBČIANSKU VYBAVENOSŤ:
- VPS-1.1. HASIČSKÁ ZBROJNICA

VPS-2 STAVBY PRE DOPRAVU:
- VPS-2.1. OBSLUŽNÉ A PRÍSTUPOVÉ KOMUNIKÁCIE A DOPRAVNÉ ZARIADENIA
- VPS-2.2. PEŠIE, TURISTICKÉ A CYKLISTICKÉ TRASY
- VPS-2.3. PARKOVACIE PLOCHY

VPS-3 STAVBY PRE VODNÉ HOSPODÁRSTVO
- VPS-3.1. STAVBY VODOVOD. POTRUBÍ A TECH. ZARIADENIA PRE ZÁSOB. VODOU
- VPS-3.2. STAVBA VODOJEMU
- VPS-3.3. STAVBY HLAVNÝCH ZBERAČOV KANALIZAČNEJ SIETE A KORIDORY TRÁS NADVÄZUJÚCICH ULIČNÝCH STÔK
- VPS-3.4. STAVBA REGULÁCIA POTOKA

VPS-4 STAVBY PRE ENERGETICKÉ ZARIADENIA, TELEKOMUNIKÁCIE, ROZVODY PLYNU
- VPS-4.1. STAVBY PRÍPOJOK VN a NN ELEKTRICKEJ SIETE
- VPS-4.2. STAVBY, REKONŠTRUKCIE A VÝSTAVBA NOVÝCH TRAFOSTANÍC
- VPS-4.3. STAVBY TELEKOMUNIKAČNEJ KÁBLOVEJ SIETE A SÚVISIACICH ZARIADENÍ
- VPS-4.4. STAVBY ROZVODU PLYNU

ZOZNAM REGULATÍVOV
- R1 - CENTRÁLNA ZÓNA OBCE
- R2 - OBČIANSKA VYBAVENOSŤ
- R3 - OBYTNÉ ÚZEMIE- RODINNÉ DOMY
- R4 - ODDYCHOVÁ ZELEŇ, ŠPORT A REKREÁCIA
- R5 - DOPRAVA A TECHNICKÁ VYBAVENOSŤ

ÚZEMNÝ PLÁN OBCE **TRNAVA PRI LABORCI** ZMENY A DOPLNKY č.1			
Obstarávateľ:	Obec Trnava pri Laborci	BOSKOV s.r.o. Myslina 15, Humenné www.boskov.sk	
Odborne spôsobilé osoby pre obstarávanie ÚPD:	Ing. Iveta SABAKOVÁ		
Architekt ÚPD:	Ing. arch. Marianna BOŠKOVÁ		
		Zak. číslo:	202003_50
Časť:	NÁVRH	Dátum:	02.2024
Názov výkresu:	NÁVRH TECHNICKÉHO VYBAVENIA ENERGETIKA, DIAĽKOVÉ KÁBLE, PLYN	Mierka:	1:2 000
		Čís. výkresu:	5