
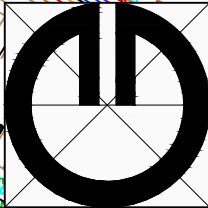


ZMENY A DOPLNKY č. 3 ÚZEMNÉHO PLÁNU ZÓNY PANSKÝ KRÚH SMÍŽANY

PODKLAD č.1

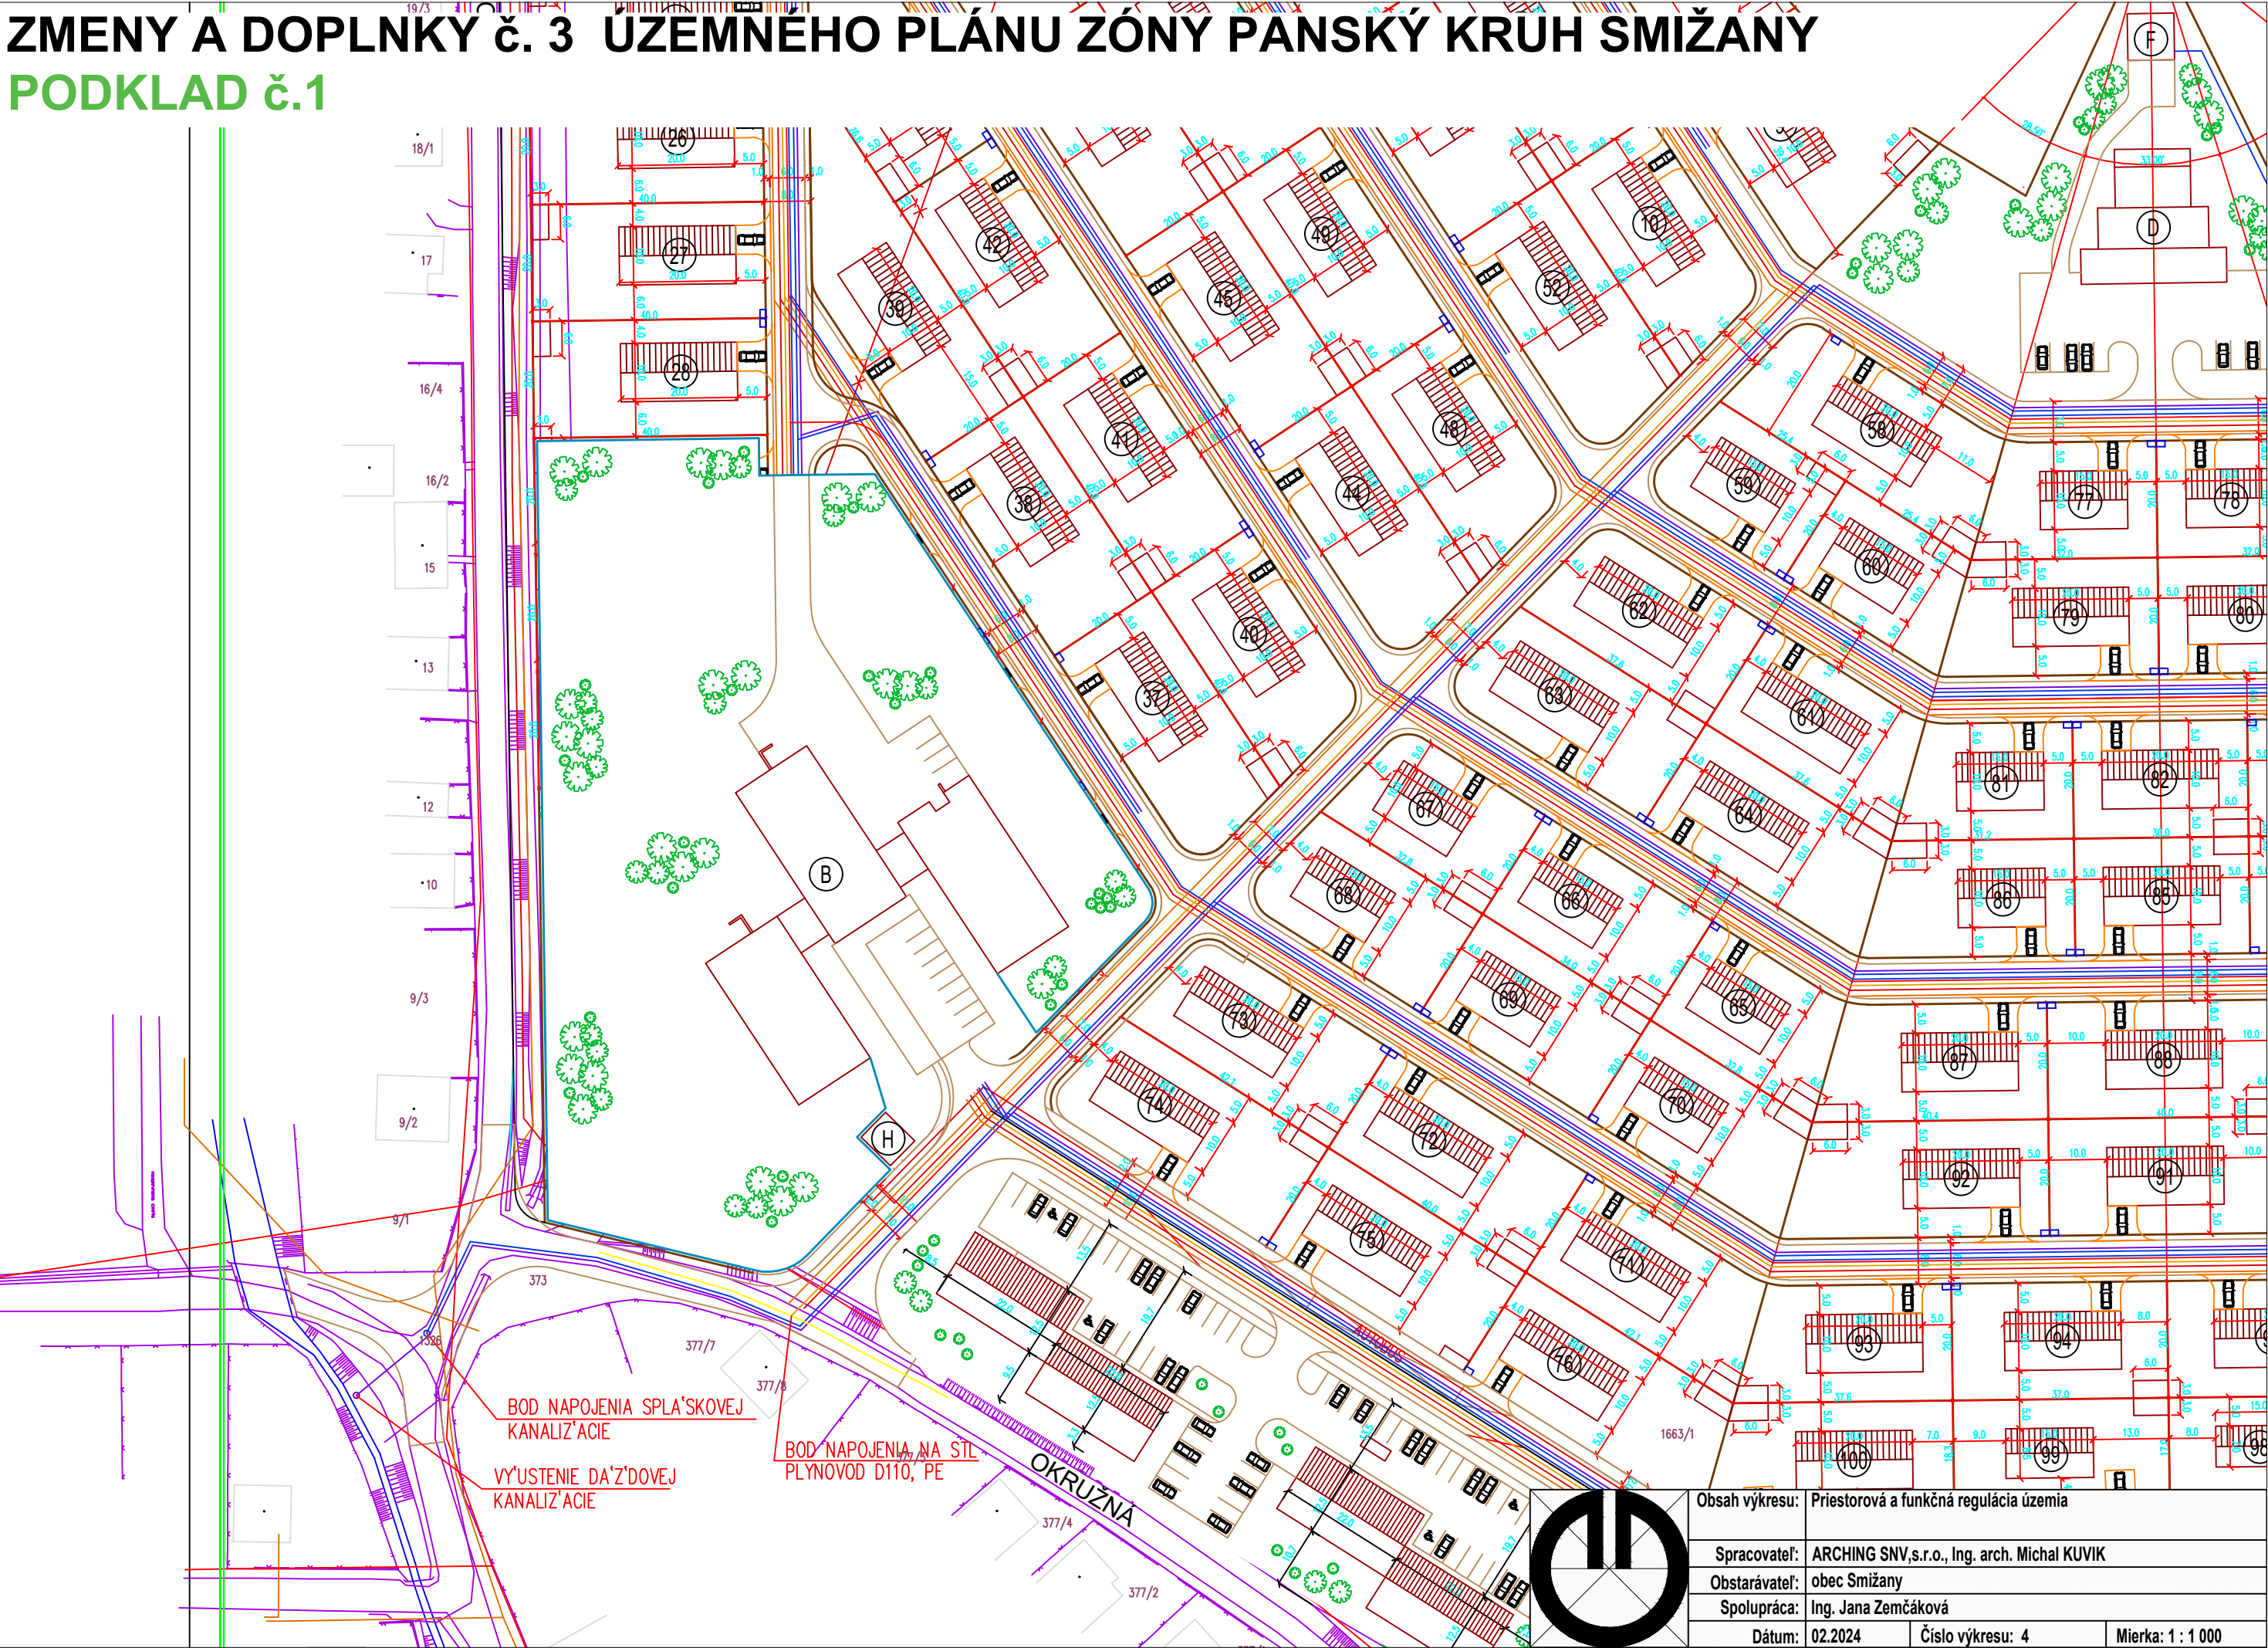

Obsah výkresu:	Priestorová a funkčná regulácia územia		
Spracovateľ:	ARCHING SNV, s.r.o., Ing. arch. Michal KUVIK		
Obstarávateľ:	obec Smižany		
Spolupráca:	Ing. Jana Zemčáková		
Dátum:	02.2024	Číslo výkresu:	4
		Mierka:	1 : 1 000