


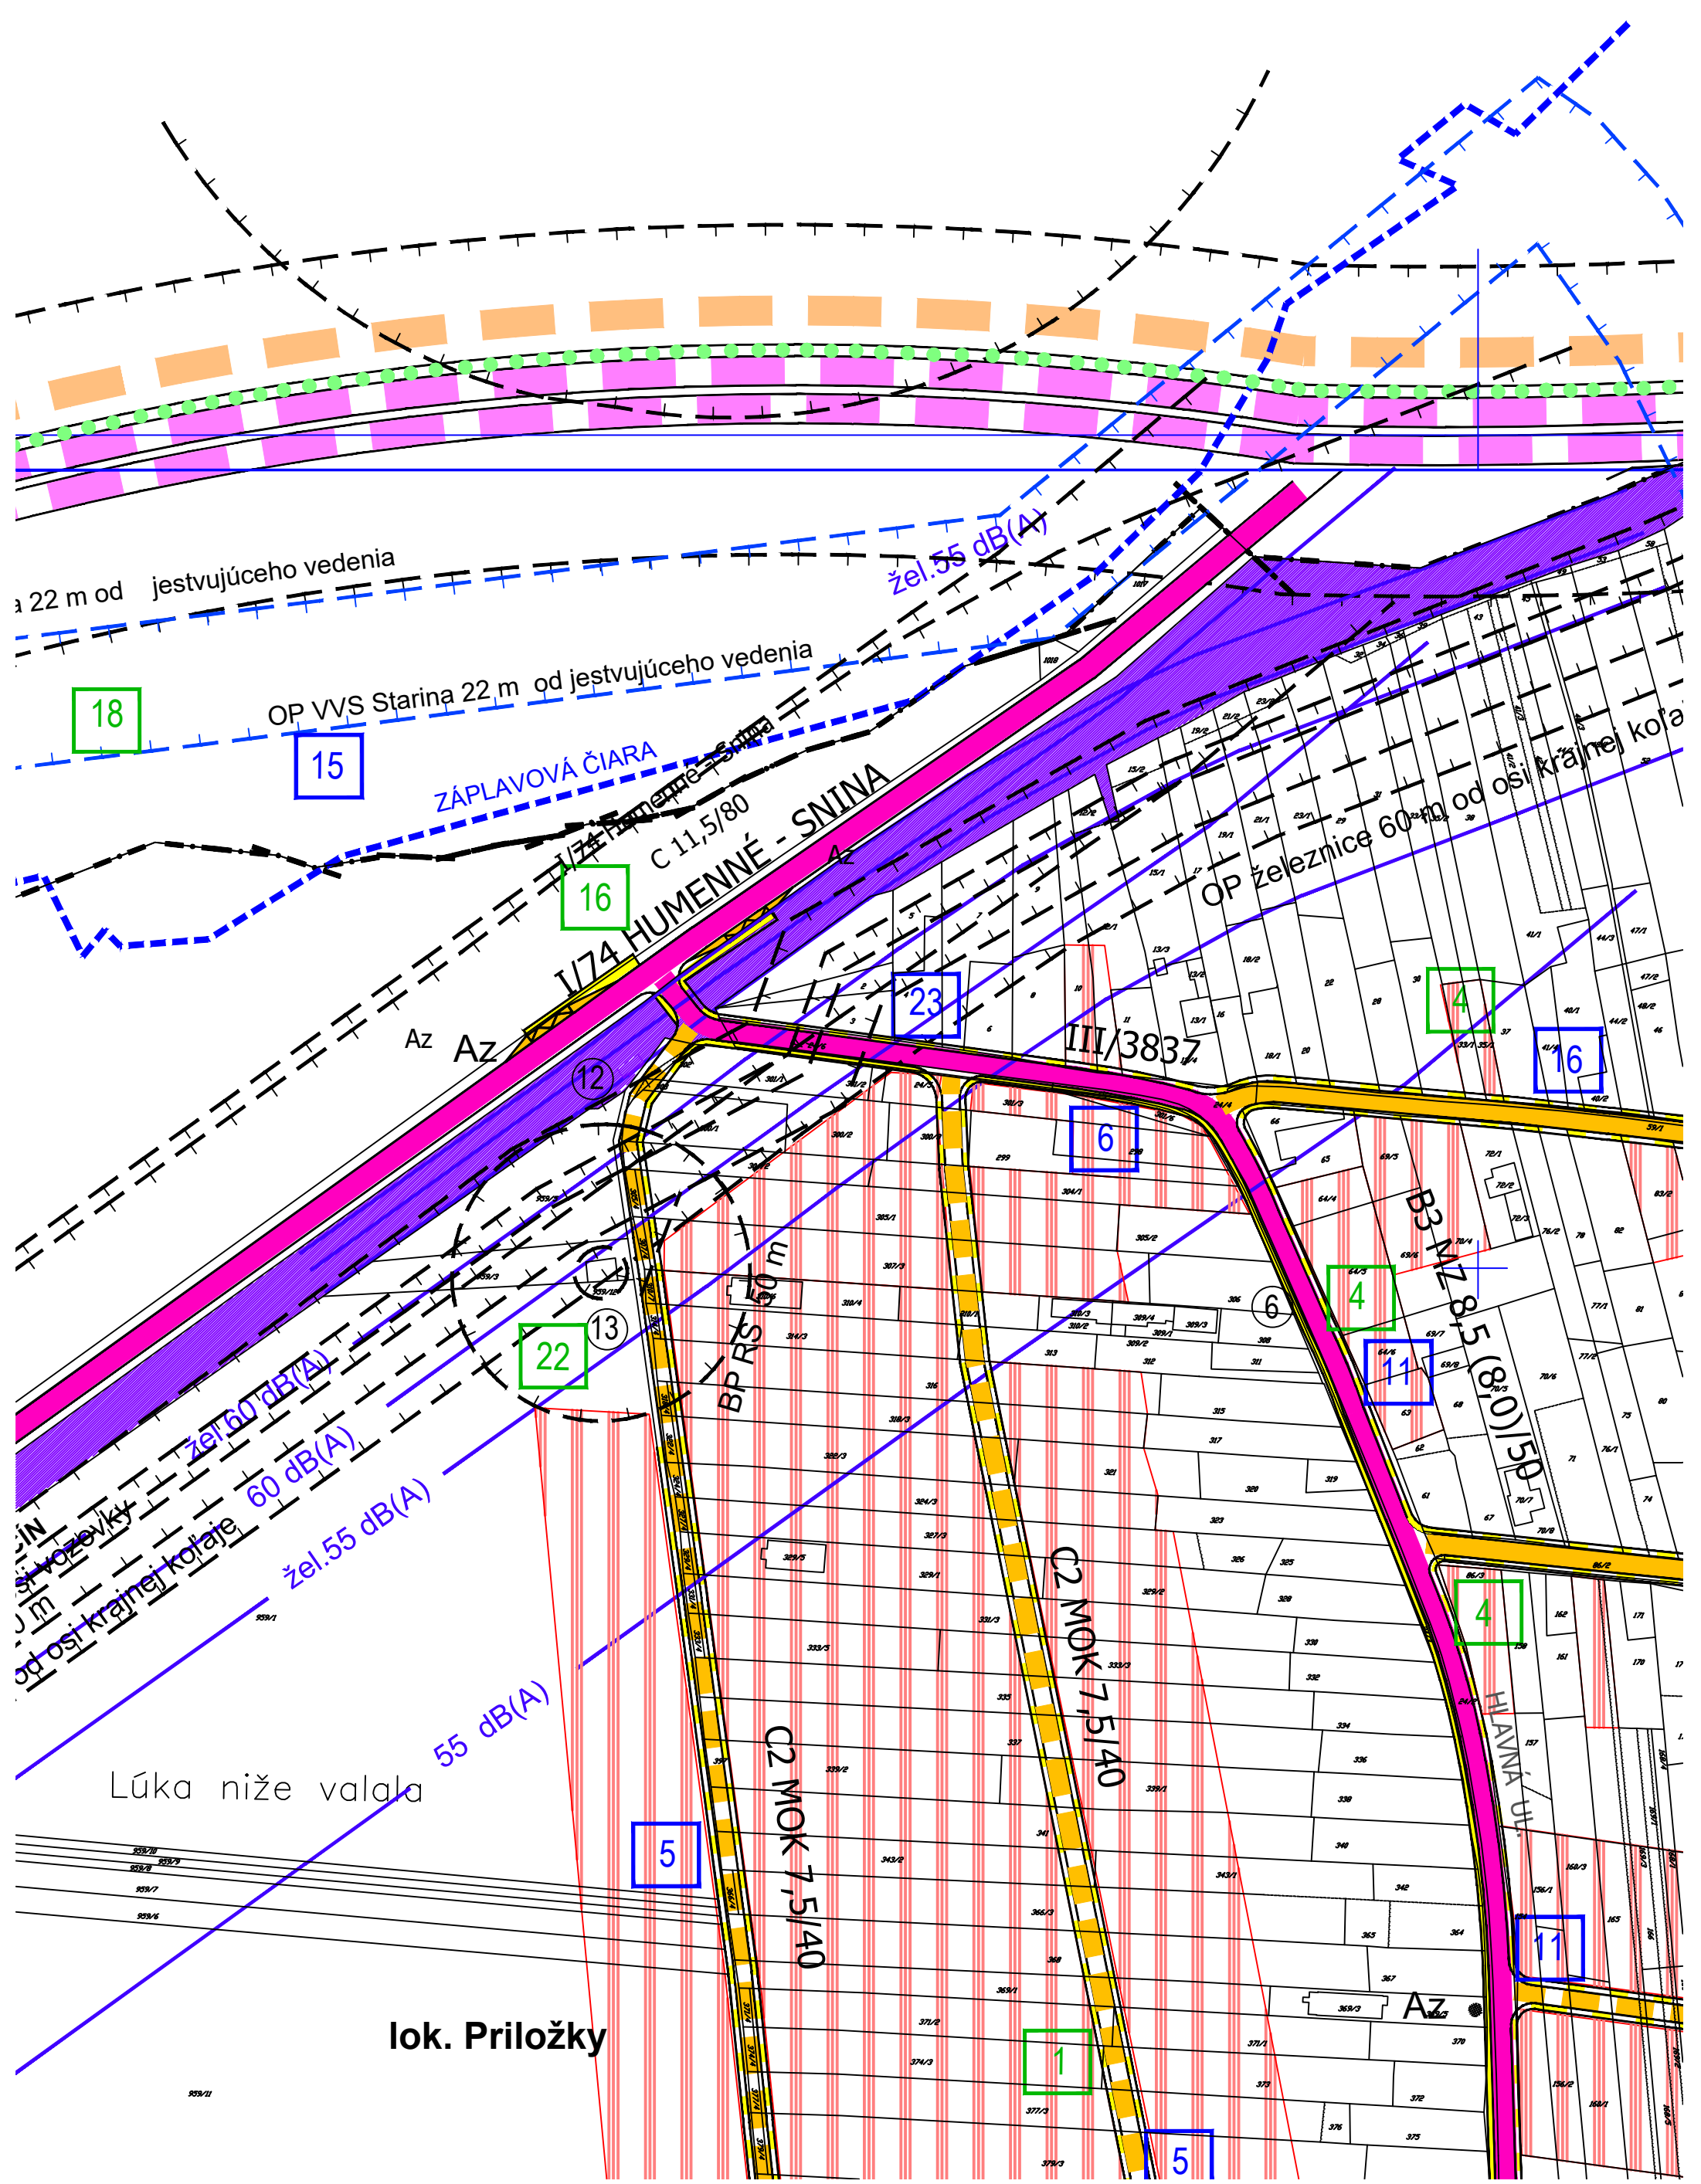

a 22 m od jestvujúceho vedenia

OP VVS Starina 22 m od jestvujúceho vedenia

žel.55 dB(A)

ZÁPLAVOVÁ ČIARA

I/74 HUMENNÉ - SNINA
C 11,5/80

OP železnice 60 m od osi krajnej koľaje

žel.60 dB(A)
60 dB(A)
žel.55 dB(A)

55 dB(A)

C2 MOK 7,5/40

C2 MOK 7,5/40

B3 12,8/5 (80)/50

HLAVNÁ UL.

lok. Priložky

Lúka niže valala