


P O L I A N K A

ÚZEMNÝ PLÁN OBCE

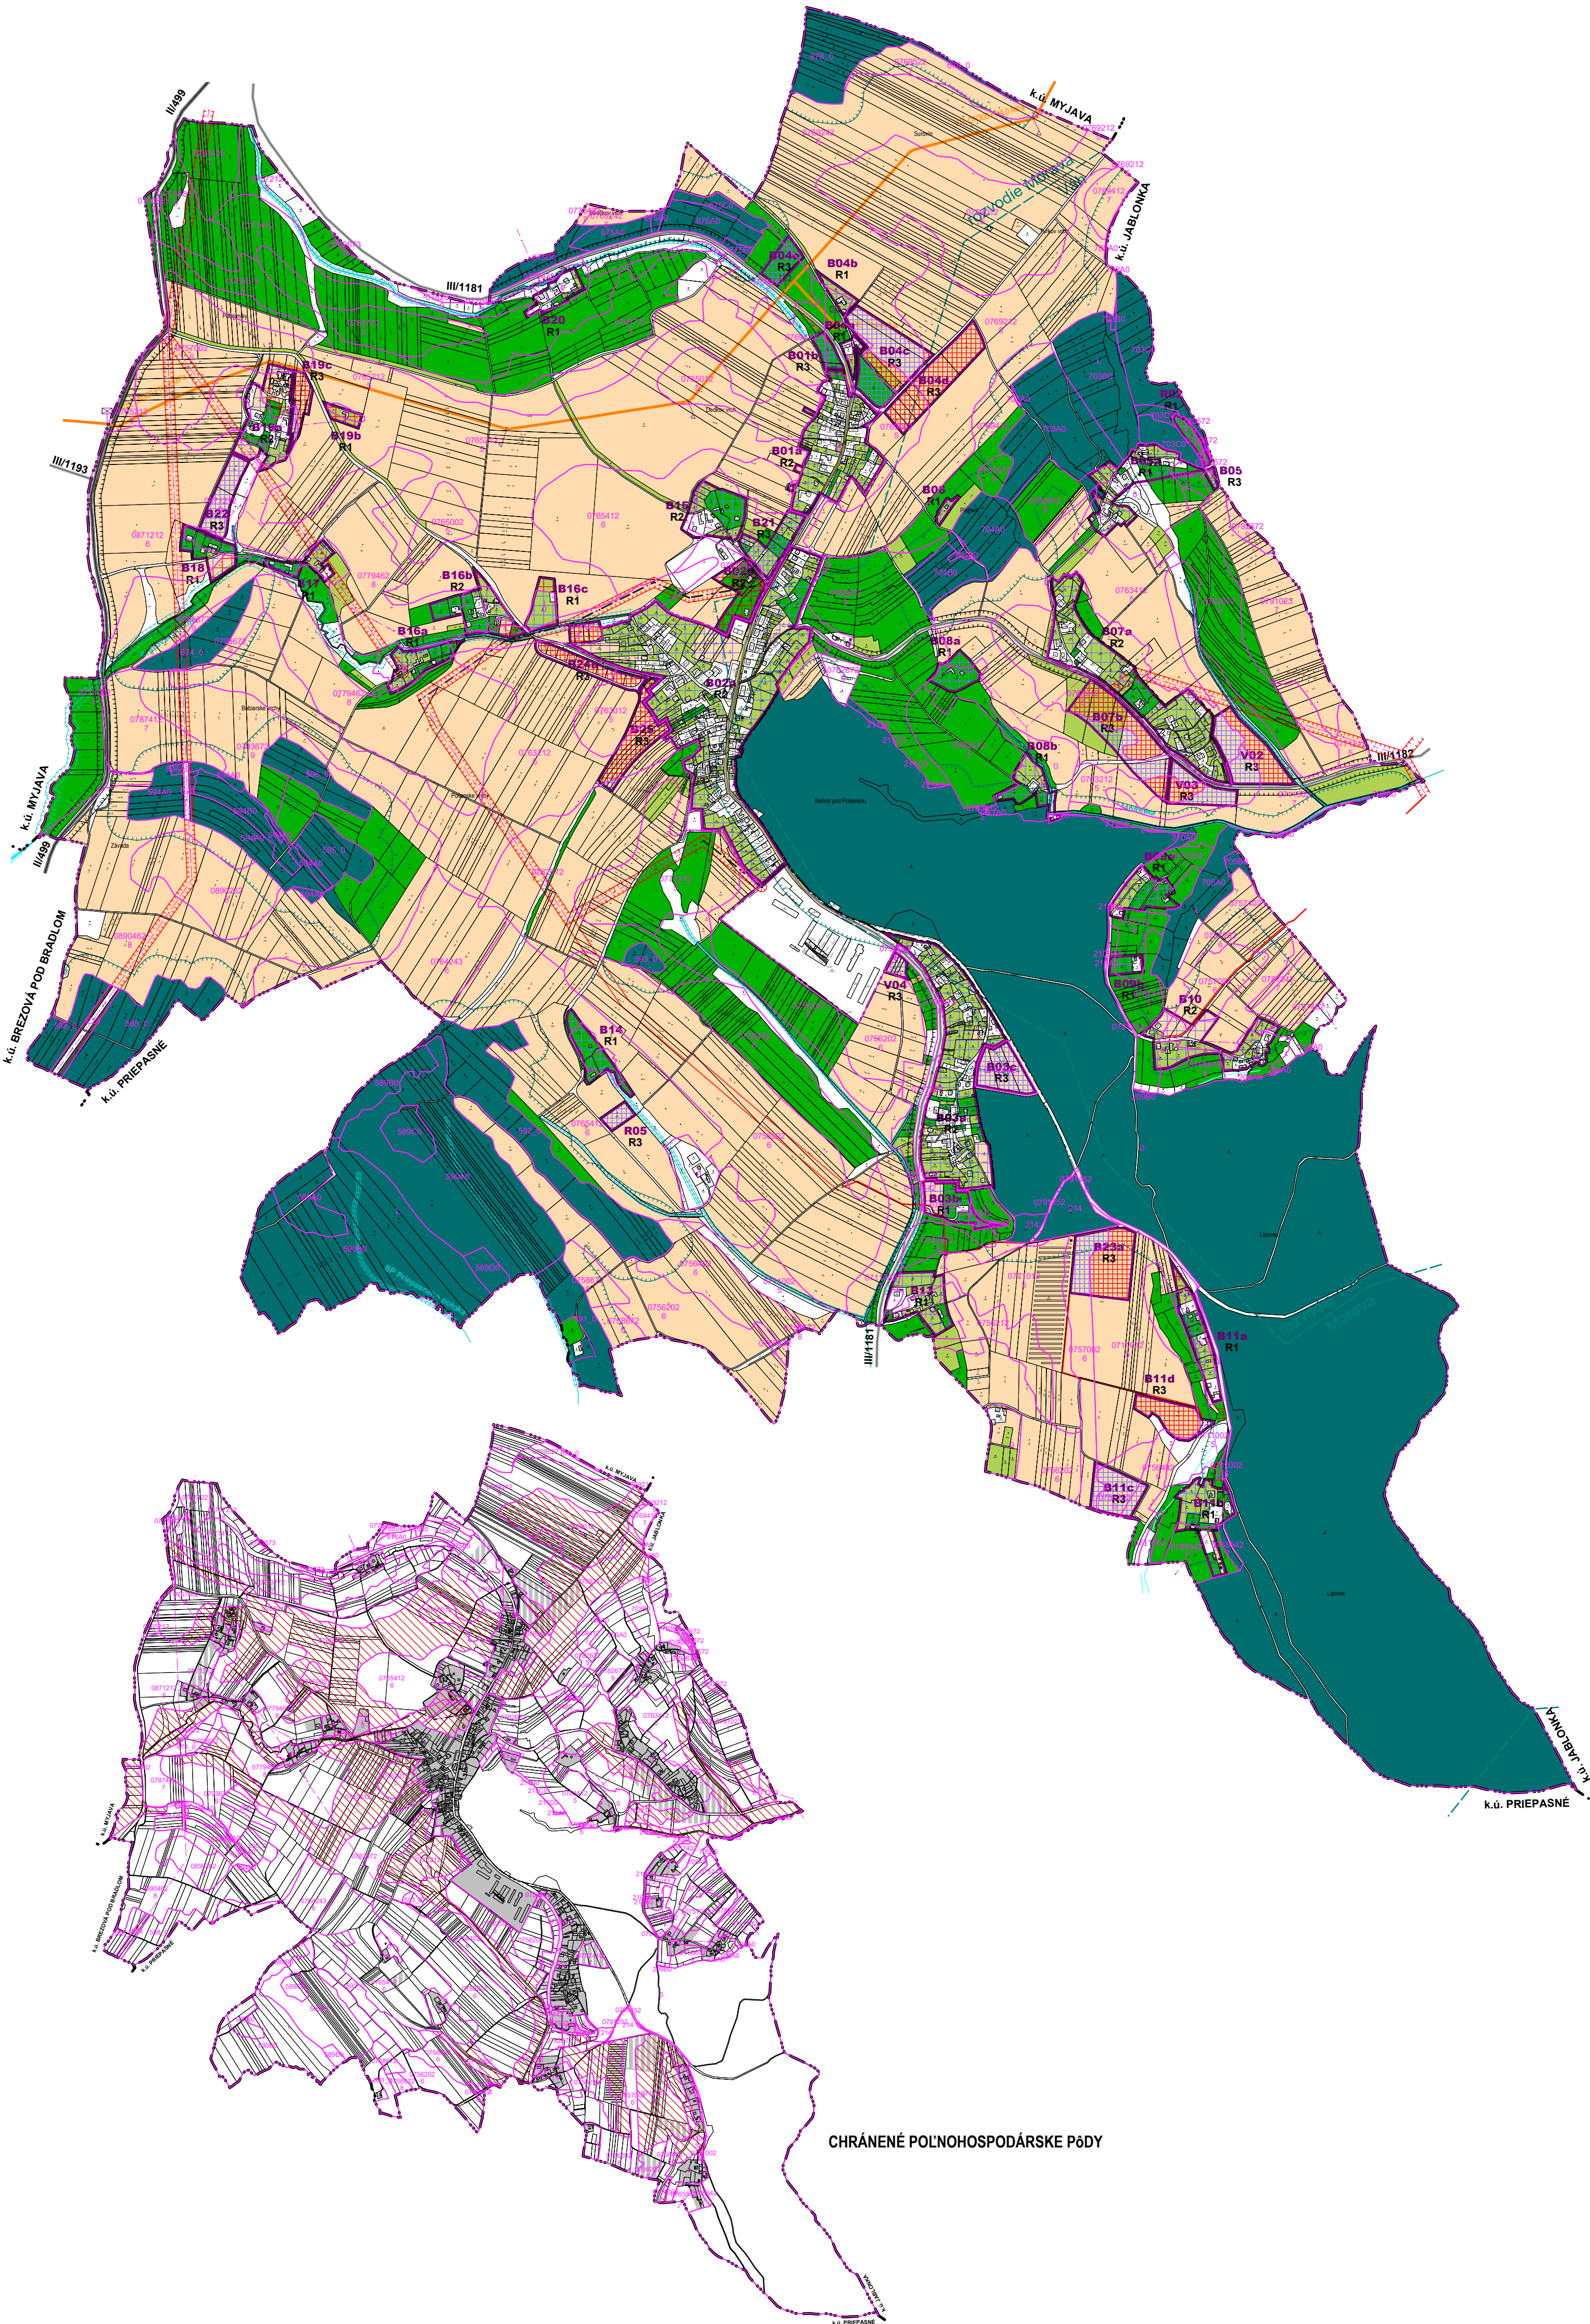

CHRÁNENÉ POLNOHOSPODÁRSKE PôDY

STAV	NÁVRH	VÝHLAD	L E G E N D A
			HRANICA KATASTRÁ (KATUZ)
			HRANICA ZASTAVANÉHO ÚZEMIA OBCE (ZUOB)
			ORNÁ PôDA
			TRVALÉ TRÁVNE PORASTY
			ZÁHRADY
			OVOCNÉ SADY
			LESNÉ POZEMKY
			ZASTAVANÉ PLOCHY, NÁDVORIA
			OSTATNÉ PLOCHY
			POLNOHOSPODÁRSKA PôDA
			BONITOVANÉ PôDNO-EKOLOGICKÉ JEDNOTKY
			LESNÉ POZEMKY
			ZASTAVANÉ ÚZEMIA
			CHRÁNENÉ PôDY
			HYDROMELIORÁCIE
			HRANICE LOKALÍT SO ZÁBERMI POLNOHOSPODÁRSKEJ PôDY
			OZNAČENIE ÚZEMÍ SO ZÁBERMI POLNOHOSPODÁRSKEJ PôDY (B-obytné, R-rekreačné, V-výrobné)
			OZNAČENIE REGULAČNÝCH SEKTOROV: R1 - jestvujúce územie stabilizované; R2 - jestvujúce územie s potenciálom rozvoja; R3 - navrhované rozvojové územie
			ZÁBERY NECHRÁNENEJ POLNOHOSPODÁRSKEJ PôDY NA JESTVUJÚCICH ÚZEMIACH
			ZÁBERY NECHRÁNENEJ POLNOHOSPODÁRSKEJ PôDY NA NAVRHOVANÝCH ÚZEMIACH
			ZÁBERY CHRÁNENEJ POLNOHOSPODÁRSKEJ PôDY NA JESTVUJÚCICH ÚZEMIACH
			ZÁBERY CHRÁNENEJ POLNOHOSPODÁRSKEJ PôDY NA NAVRHOVANÝCH ÚZEMIACH

VYHODNOTENIE ZÁBEROV POLNOHOSPODÁRSKEJ PôDY

Číslo bloku	Názov lokality (bloku)	katastrálne územie	funkčné využitie	Výmera lokality celkom	predpokladaná výmera záberov poľnohospodárskej pôdy					Užívateľ poľnohospodárskej pôdy	Výdovadané hydromelioračné zariadenia	Časová etapa
					spolu (ha)	BPEJ						
						kód	skup.	výmera (ha)				
								v zariadenom území	mimo zariadeného územia			
0303b	Havlová		obytné územie	1,3079	0,0100	0756202	6	0,0000	0,0100	PD + súhr. nevyakýžujú sa	S	R1
0404a	Surovin		obytné územie	0,4070	0,0100	0769412	7	0,0000	0,0100		S	R1
0404b	Surovin		obytné územie	0,5098	0,0100	0769242	6	0,0000	0,0100		S	R1
0606	Horná Polianka		obytné územie	0,2096	0,0100	0769412	7	0,0000	0,0100		S	R1
0808a	Piatová		obytné územie	0,8831	0,0100	0763412	5	0,0000	0,0100		S	R1
0808b	Piatová		obytné územie	1,1980	0,0100	0763412	5	0,0000	0,0100		S	R1
0909a	Španková		obytné územie	1,3482	0,0300	0757402	7	0,0000	0,0300		S	R1
0909b	Španková		obytné územie	0,4437	0,0100	0757212	6	0,0000	0,0100		S	R1
1111a	Podlipovec		obytné územie	1,7311	0,0500	0711002	5	0,0000	0,0500		S	R1
1111b	Podlipovec		obytné územie	1,9045	0,0400	0765542	7	0,0000	0,0400		S	R1
1313	Sládkovci		obytné územie	1,9849	0,0700	0756212	6	0,0000	0,0700		S	R1
1414	Diely		obytné územie	1,1948	0,0100	0765412	6	0,0000	0,0100		S	R1
1616a	Babiarovci		obytné územie	1,2246	0,0300	0779462	8	0,0000	0,0300		S	R1
1616c	Járky		obytné územie	0,8552	0,0100	0765212	5	0,0000	0,0100		S	R1
1717	Talčíkovci		obytné územie	0,7958	0,0300	0779462	8	0,0000	0,0300		S	R1
1818	Hanákovi		obytné územie	1,1489	0,0200	0765412	6	0,0000	0,0200		S	R1
1919b	Remenárovci		obytné územie	0,3712	0,0100	0765212	5	0,0000	0,0100		S	R1
2020	Dingovci		obytné územie	0,8922	0,0100	0779462	6	0,0000	0,0100		S	R1
101a	Horná Polianka		obytné územie	5,3253	0,3400	0765012	5	0,3400	0,0000		S	R2
202a	Dolná Polianka		obytné územie	18,7452	0,7600	0771212	5	0,7600	0,0000		S	R2
202b	Dolná Polianka		obytné územie	1,3418	0,0200	0763212	5	0,0000	0,0200		S	R2
303a	Havlová		obytné územie	8,2012	0,4300	0711002	7	0,4300	0,0000		S	R2
105a	Bórikovci		obytné územie	2,7266	0,1300	0772672	9	0,0000	0,1300		S	R2
107a	Dolný		obytné územie	6,2124	0,2900	0763412	5	0,2900	0,0000		S	R2
110	Figurovci		obytné územie	3,0497	0,1300	0757002	6	0,0000	0,1300		S	R2
115	Sadákovi		obytné územie	1,8652	0,1600	0765412	6	0,0000	0,1600		S	R2
116b	Babiarovci		obytné územie	1,9458	0,0700	0779462	8	0,0000	0,0700		S	R2
119a	Remenárovci		obytné územie	2,7859	0,2300	0765212	5	0,0000	0,2300		S	R2
101b	Horná Polianka		obytné územie	0,4468	0,0900	0765212	5	0,0000	0,0900		NO	R3
103c	Havlová		obytné územie	1,3312	0,0600	0787442	7	0,0000	0,0600		NO	R3
104c	Surovin		obytné územie	3,0642	0,7500	0769242	6	0,0000	0,7200		NO	R3
						0769002	5	0,0000	0,0300			
0404d	Surovin		obytné územie	2,4604	0,4500	0769002	5	0,0000	0,1500	NO	R3	
						0769212	5	0,0000	0,3000			
0404e	Surovin		obytné územie	0,7348	0,0600	0769412	7	0,0000	0,0600	NO	R3	
0505b	Bórikovci		obytné územie	0,1283	0,0300	0792672	9	0,0000	0,0300	NO	R3	
0707b	Dolný		obytné územie	3,2072	0,3000	0763212	5	0,0000	0,2000	NO	R3	
						0763412	5	0,0000	0,1000			
1111c	Podlipovec		obytné územie	1,4373	0,1200	0756202	6	0,0000	0,1200	NO	R3	
125	za Dolnou Poliankou		obytné územie	2,9121	0,2400	0711012	5	0,0000	0,2400	NO	R3	
111d	Podlipovec		obytné územie	1,2833	0,1200	0765212	5	0,0000	0,0900	NO	R3	
						0871212	6	0,0000	0,0300			
1919c	Remenárovci		obytné územie	0,7243	0,2200	0765412	6	0,0000	0,2200	NO	R3	
121	medzi Hornou a Dolnou Poliankou		obytné územie	1,2369	0,1500	0871212	6	0,0000	0,1500	NO	R3	
	medzi Remenárovcami a Hanákovcami		obytné územie	1,2542	0,6300	0711012	5	0,0000	0,4200	NO	R3	
						0757002	6	0,0000	0,2100			
12323a	Sediarová		obytné územie	2,6778	0,3000	0711012	5	0,0000	0,1500	NO	R3	
						0711002	5	0,0000	0,1500			
	medzi Dolnou Poliankou a Babiarovcami		obytné územie	1,1420	0,4500	0763212	5	0,0000	0,1400	NO	R3	
						0763012	5	0,0000	0,3000			
						0782672	9	0,0000	0,0100			
202	Bórikovci		poľovnícka chata	0,4629	0,0100	0782672	9	0,0000	0,0100	NO	R3	
205	Diely		individuálna rekreácia	0,7632	0,0200	0765412	6	0,0000	0,0200	NO	R3	
702	Dolný		poľnohospodárska výroba	2,2734	0,7600	0711002	7	0,0000	0,3600	NO	R3	
						0763412	5	0,0000	0,4000			
703	Dolný		poľnohospodárska výroba	1,2478	0,5700	0763212	5	0,0000	0,1200	NO	R3	
						0763412	5	0,0000	0,4500			
704	Havlová		poľnohospodárska výroba	0,2883	0,1400	0756202	6	0,0000	0,1400	NO	R3	
spolu				99,6860	8,4100			1,8200	6,5900			

Vysvetlivky:													
S	•	jestvujúce územie											
NO	•	návrhové obdobie											

ÚZEMNÝ PLÁN OBCE (ÚPN-O) POLIANKA

SCHVALOVACIA POLOŽKA
SCHVAĽOVACÍ ORGÁN: OZ OBCE POLIANKA
ČÍSLO UZNESENIA:
5/2024
DÁTUM SCHVÁLENIA:
25.1.2024

PAVOL KŇAZSKÝ, STAROSTA OBCE
MENO A PODPIS OPRAVNEJ OSOBY: PEČIATKA

OSLOŽOVATEL:
OBEC POLIANKA
SPRACOVATEL:
ARCHITEKTONICKÝ ATELIER BP
Bratislava 110, 9201 Priešťany, aabp@aabp.sk

6
PERSPEKTÍVNE POUŽITIE POLNOHOSPODÁRSKEJ PôDY
NA NEPOLNOHOSPODÁRSKE ÚČELY

M = 1:10 000