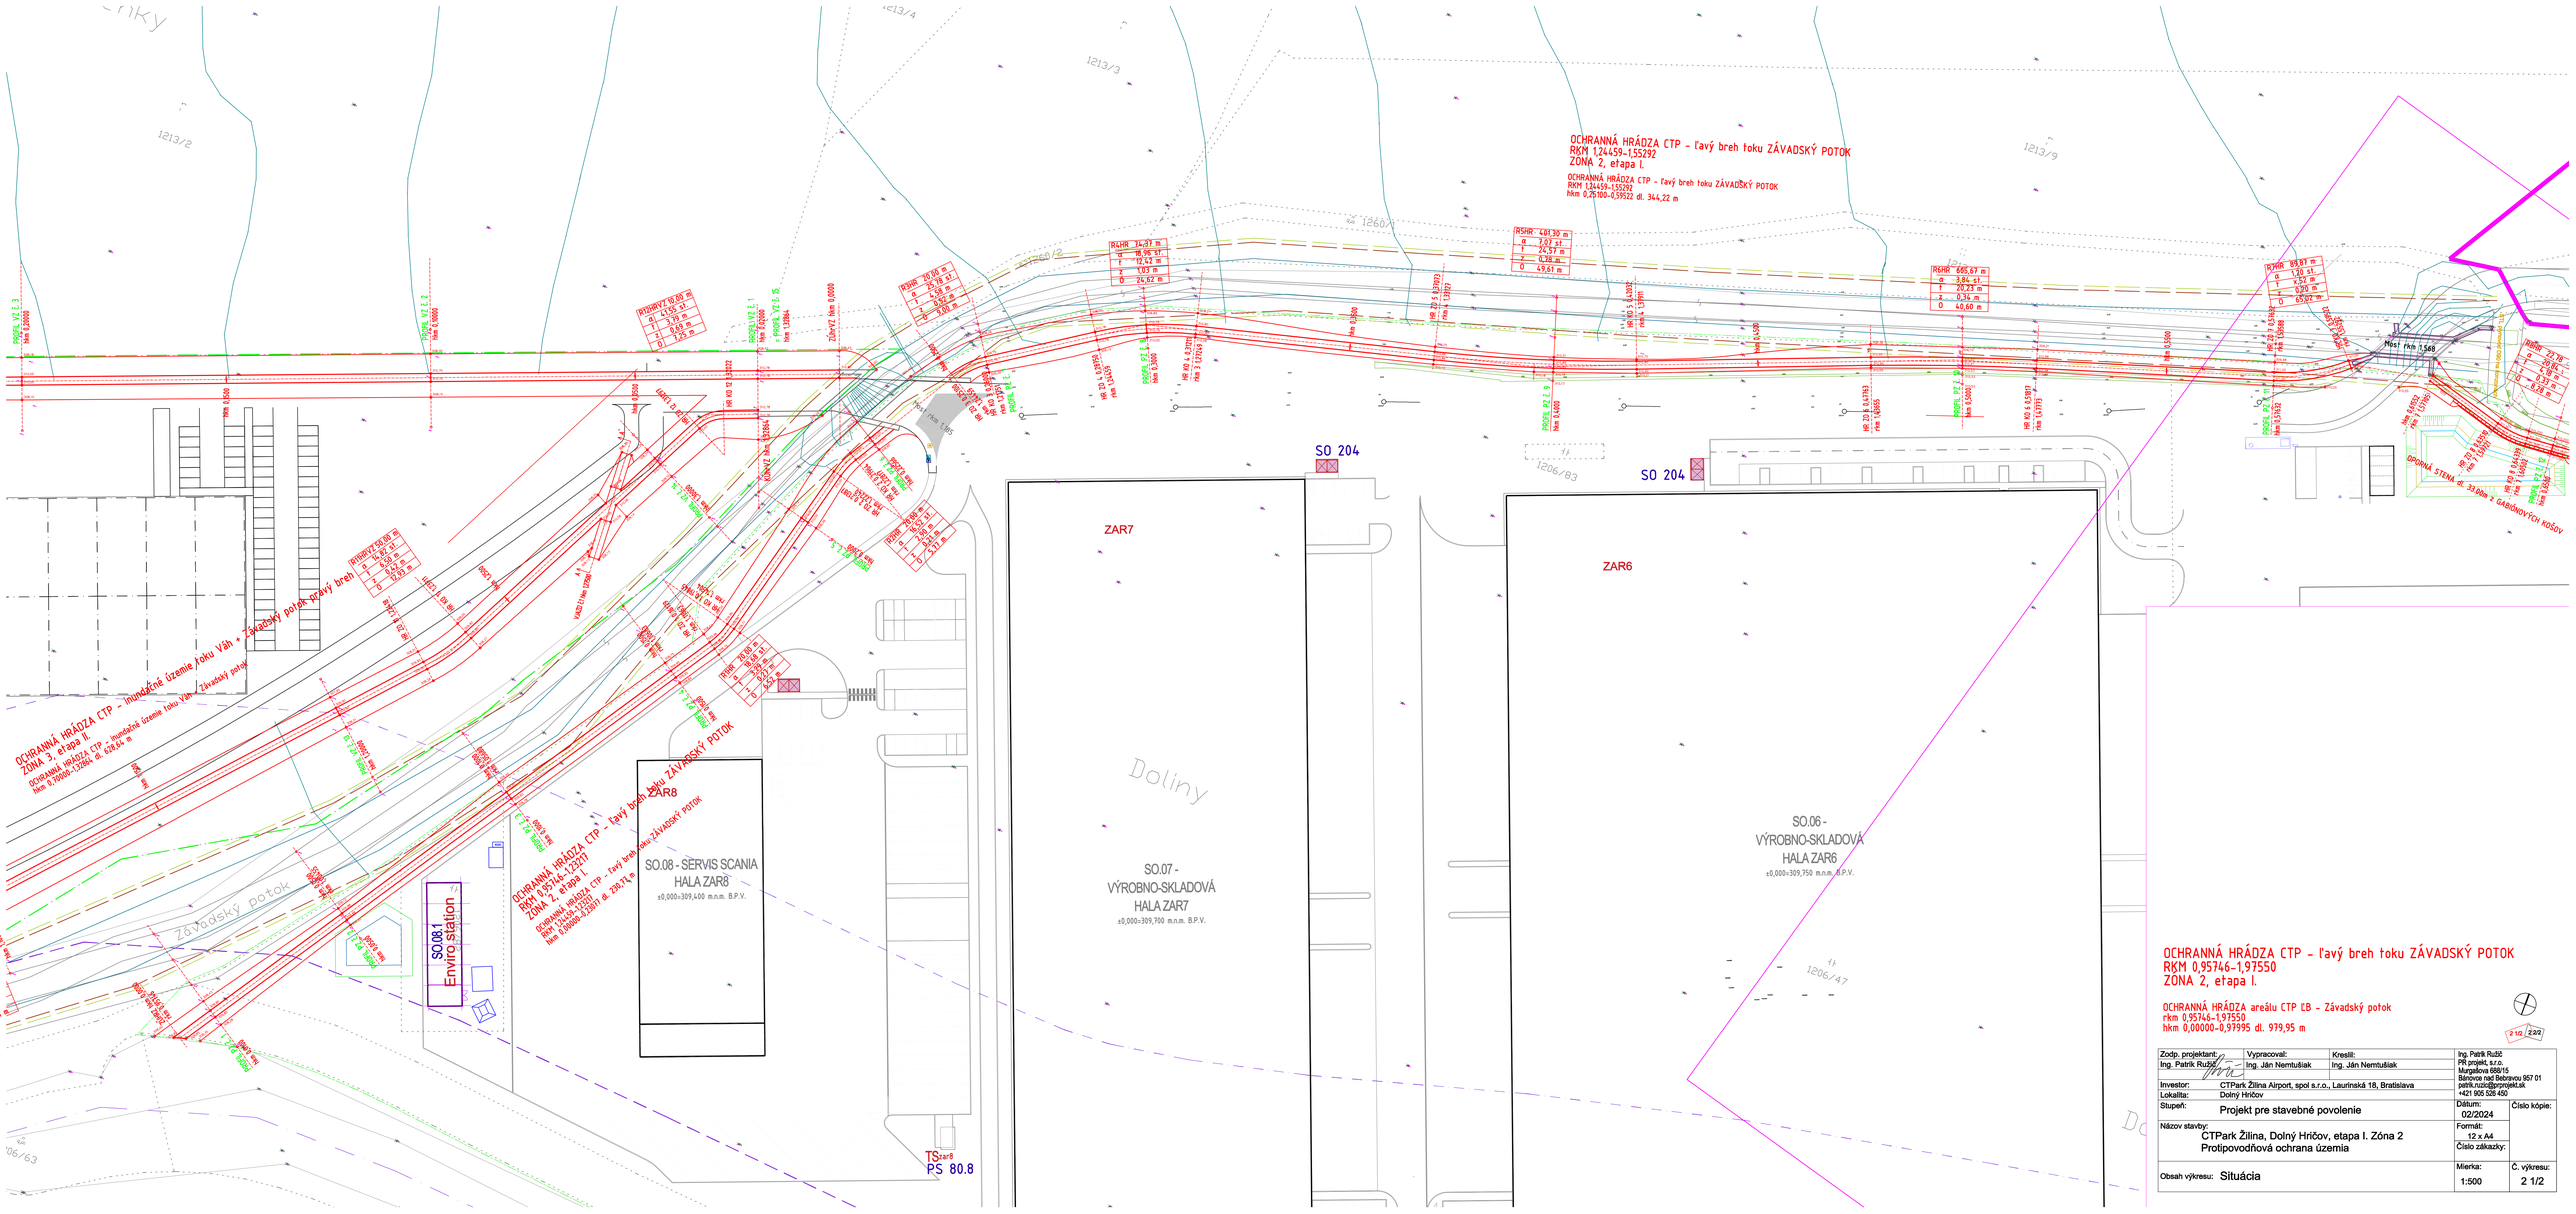

OCHRANNÁ HRÁDZA CTP – ľavý breh toku ZÁVADSKÝ POTOK
RKM 0,95746-1,97550
ZÓNA 2, etapa I.

OCHRANNÁ HRÁDZA areálu CTP LB – Závadský potok
rkm 0,95746-1,97550
hkm 0,00000-0,97995 dl. 979,95 m

2 1/2 2.2/2

Zodp. projektant: Ing. Patrik Ružbarský	Vypracoval: Ing. Ján Nemtušiak	Kreslil: Ing. Ján Nemtušiak	Ing. Patrik Ružbarský PR projekt, s.r.o. Murgašova 688/15 Bánovce nad Bebravou 957 01 patrik.ruzbarsky@projekt.sk +421 905 526 450
Investor:	CTPark Žilina Airport, spol s.r.o., Laurinská 18, Bratislava		
Lokalita:	Dolný Hričov		
Stupeň:	Projekt pre stavebné povolenie	Dátum: 02/2024	Číslo kópie:
Názov stavby:	CTPark Žilina, Dolný Hričov, etapa I. Zóna 2 Protipovodňová ochrana územia	Formát: 12 x A4	
		Číslo zákazky:	
Obsah výkresu: Situácia		Mierka: 1:500	Č. výkresu: 2 1/2

ZAR5

SO.05-
VÝROBNO-SKLADOVÁ
HALA ZAR5
±0,000=309,850 m.n.m. B.P.V.

OPORNÁ STENA dl. 3,00m z GABIÓNOVÝCH KOŠOV

OPORNÁ STENA dl. 33,00m z GABIÓNOVÝCH KOŠOV

Most rkm 1,1569

JB LAV

Závadský potok

OCHRANNÁ HRÁDZA CTP – ľavý breh toku ZÁVADSKÝ POTOK
RKM 1,95746-1,97550
ZÓNA 2, etapa I.

OCHRANNÁ HRÁDZA areálu CTP ĽB - Závadský potok
rkm 1,95746-1,97550
hkm 0,65552-0,97995 dl. 364,43 m

OCHRANNÁ HRÁDZA CTP – ľavý breh toku ZÁVADSKÝ POTOK
RKM 0,95746-1,97550
ZÓNA 2, etapa I.

OCHRANNÁ HRÁDZA areálu CTP ĽB - Závadský potok
rkm 0,95746-1,97550
hkm 0,00000-0,97995 dl. 979,95 m

1206/84
1206/5
1206/47
1206/85
1225/1
1225/257
1225/3
1225/175
1289/3
1259
Dolmy

Zodp. projektant: Ing. Patrik Ružič	Vypracoval: Ing. Ján Nemtušiak	Kreslil: Ing. Ján Nemtušiak	Ing. Patrik Ružič PR projekt, s.r.o. Murgašova 688/15 Bánovce nad Bebravou 957 01 patrik.ruzic@prprojekt.sk +421 905 526 450
Investor:	CTPark Žilina Airport, spol s.r.o., Laurinská 18, Bratislava		
Lokalita:	Dolný Hričov		
Stupeň:	Projekt pre stavebné povolenie	Dátum: 02/2024	Číslo kópie:
Názov stavby:	CTPark Žilina, Dolný Hričov, etapa I. Zóna 2 Protipovodňová ochrana územia	Formát: 8 x A4 Číslo zákazky:	
Obsah výkresu:	Situácia	Mierka: 1:500	Č. výkresu: 2 2/2

2 1/2 2 2/2

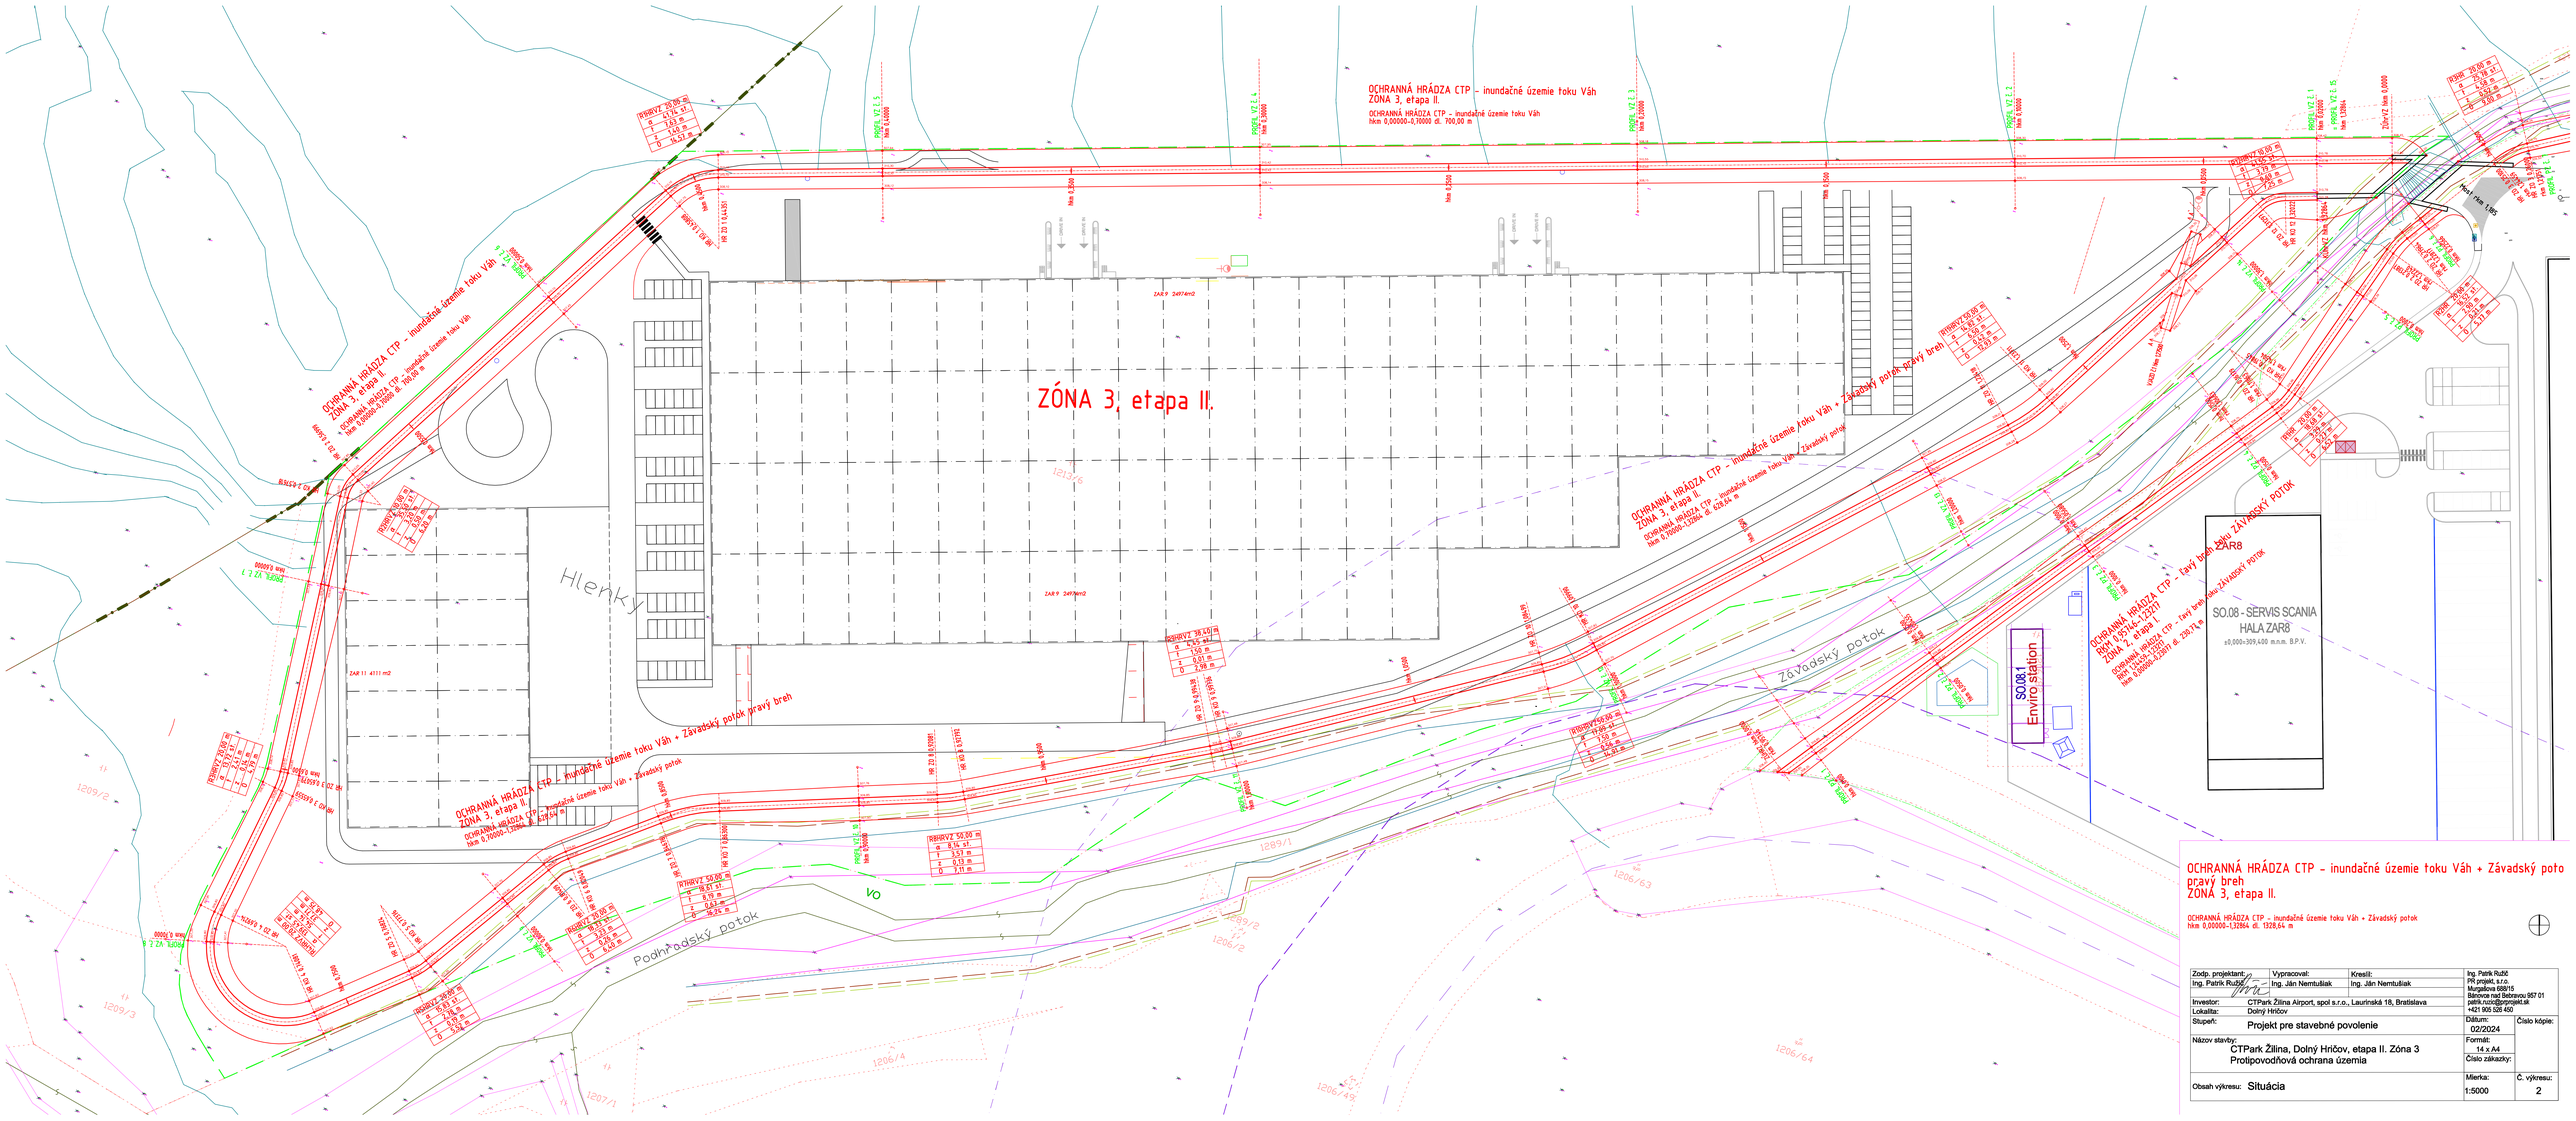
OCHRANNÁ HRÁDZA CTP - inundačné územie toku Váh + Závadský potok pravý breh
ZÓNA 3, etapa II.
OCHRANNÁ HRÁDZA CTP - inundačné územie toku Váh
hkm 0,00000-1,32864 dl. 1328,64 m
ZÓNA 3, etapa II.
ZÓNA 3, etapa II.
SO.08 - SERVIS SCANIA
HALA ZAR8
±0,000=309,400 m.n.m. B.P.V.
SO.08.1
Enviro station
Hlienky
Závadský potok
Podhradský potok
OCHRANNÁ HRÁDZA CTP - inundačné územie toku Váh + Závadský potok pravý breh
OCHRANNÁ HRÁDZA CTP - inundačné územie toku Váh + Závadský potok
OCHRANNÁ HRÁDZA CTP - inundačné územie toku Váh
OCHRANNÁ HRÁDZA CTP - inundačné územie toku Váh + Závadský potok
OCHRANNÁ HRÁDZA CTP - časť brehu toku ZÁVADSKÝ POTOK
OCHRANNÁ HRÁDZA CTP - časť brehu toku ZÁVADSKÝ POTOK
ZÁVADSKÝ POTOK
ZAR8
ZAR9 24974m2
ZAR9 24974m2
ZAR11 4111 m2
1210/6
1209/2
1209/3
1207/1
1206/4
1289/1
1289/2
1206/2
1206/63
1206/64
1206/49
Vo
Vo
Vo