

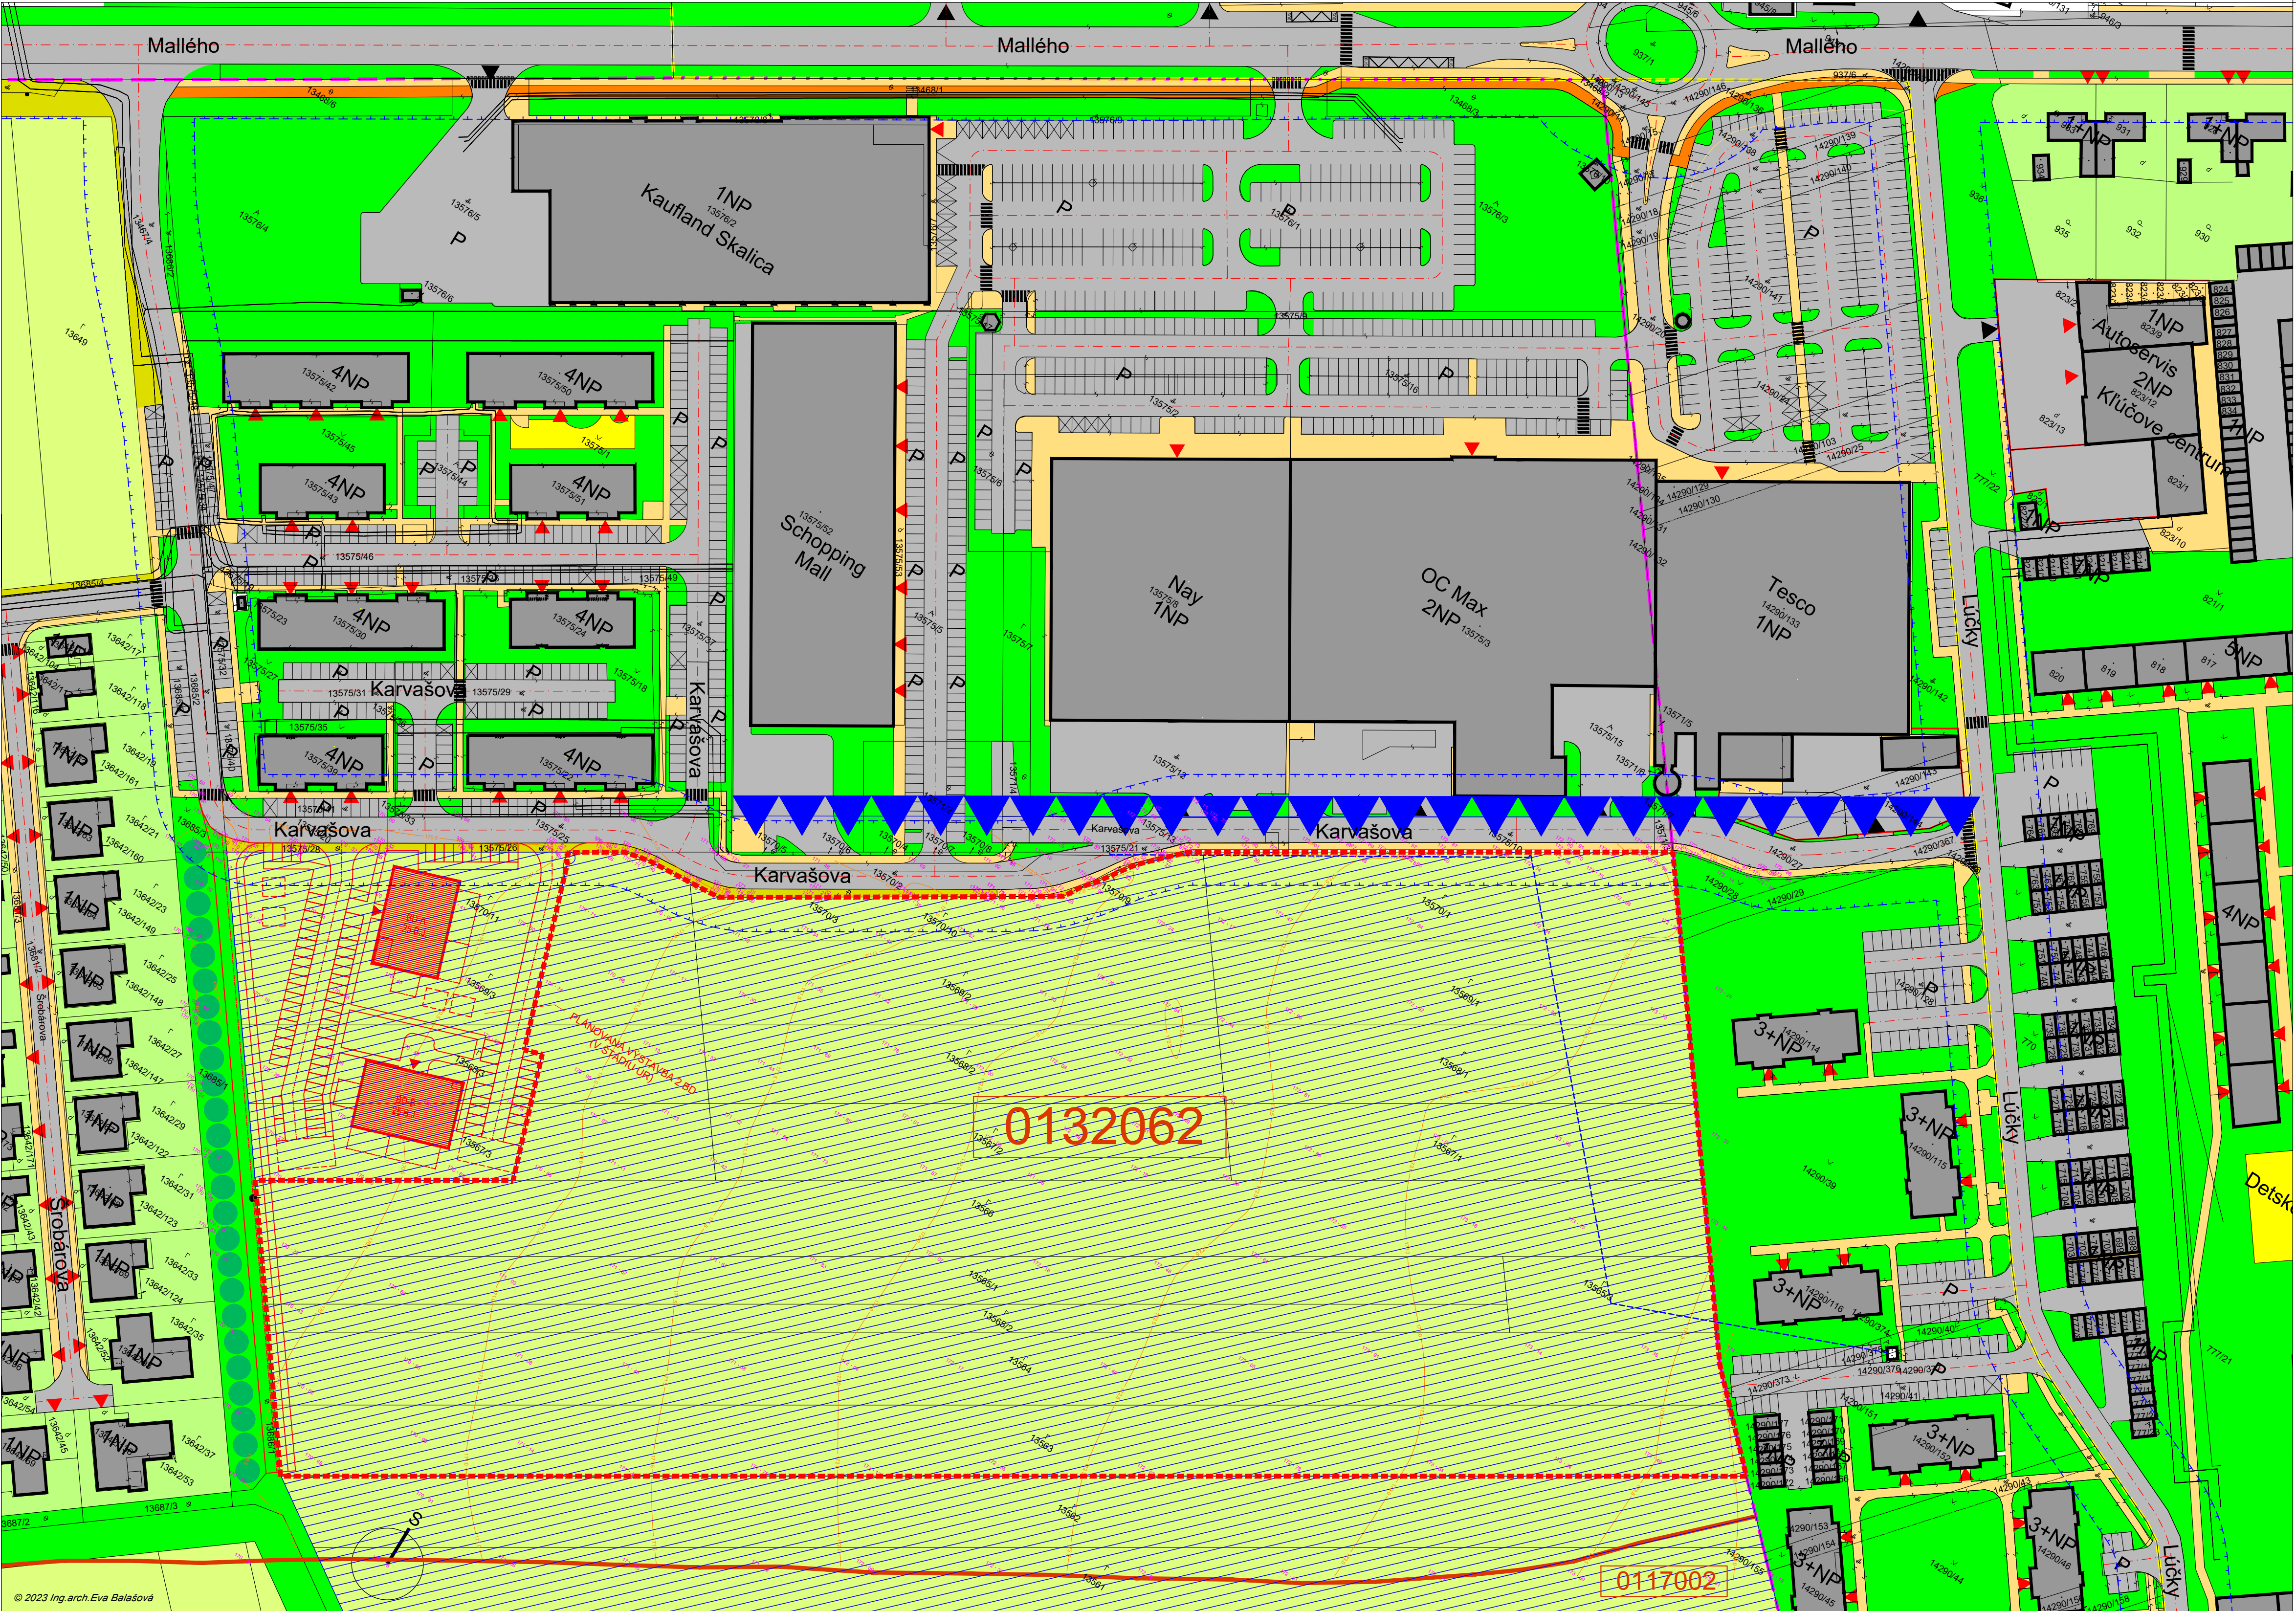


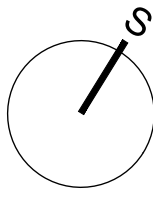

LEGENDA
PROBLÉMOVÝ VÝKRES

- HRANICE RIEŠENÉHO ÚZEMIA
- NADZEMNÉ STAVEBNÉ OBJEKTY
- POČET NADZEMNÝCH PODLAŽÍ STAVEBNÝCH OBJEKTOV
- ORIENTÁCIA VSTUPOV A VJAZDOV DO STAVEBNÝCH OBJEKTOV
- DOPRAVNÉ KOMUNIKÁCIE A PLOCHY
- PEŠIE KOMUNIKÁCIE A PLOCHY
- BICYKLISTICKÉ KOMUNIKÁCIE A TRASY
- ŠPORTOVÁ VYBAVENOSŤ, DETSKÉ IHRISKÁ
- ZELEŇ VEREJNÁ
- ZELEŇ POLNOHOSPODÁRSKA - ORNÁ PÔDA
- ZELEŇ NEURŽIAVANÁ
- ZELEŇ ZÁHRAD RODINNÝCH DOMOV
- ALEJA VZRASTLÝCH STROMOV
- ORIENTÁCIA ZADNÝCH FASÁD OBJEKTOV OV
- HRANICE PÔDOHOSPODÁRSKÝCH JEDNOTIEK ORNEJ PÔDY
- OZNAČENIE BONITY ORNEJ PÔDY
- POTENCIÁLNE PODMACANÉ ÚZEMIE
- EXISTUJÚCE KÁBLOVÉ ROZVODY NN
- OCHRANNÉ PÁSMA KOMUNIKÁCIÍ

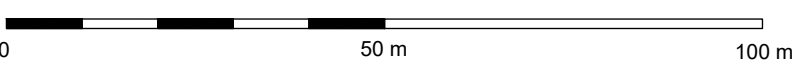

M 1 : 1000

ÚZEMNÝ PLÁN ZÓNY "JAZERNÉ POLE - SKALICA"			
Prieskumy a rozbor			
	obstarávateľ:	MESTO SKALICA Mgr. Olga LUPTÁKOVÁ, primátorka mesta Námestie slobody 145 / 10, 909 01 Skalica Tel.: +421 34 6903 105, E-mail: primatorka@mesto.skalic.sk	
	zhotoviteľ:	Ing.arch. Eva BALAŠOVÁ Autorizovaný architekt SKA Ladziarskeho 8, 831 01 BRATISLAVA, SLOVENSKO E-mail: balasova.upd@gmail.com, Tel: +421 903 228 525	
obsah výkresu:	PROBLÉMOVÝ VÝKRES		VÚC: Tmava
			okres: Skalica
			obec: Skalica
			katastrálne územie: Skalica
			riesiteľ: Ing.arch.Eva Balašová Ing.arch.Karol Balas Ing.Siehan Elek
			stupeň PD: ÚPNZ
			formát: 8 x A4
			výkres číslo: 6
			číslo par.: 1
			miera: M 1 : 1000
			november
			2023