


LEGENDA		
STAV	NÁVRH	
		HRANICA ZASTAVANÉHO ÚZEMIA OBCE K 1.1.1990
		PLOCHY BÝVANIA
		CINTORÍN
		PARKOVISKO
		CESTY II. TR. (II/501, II/503) - FUNKČNÁ TRIEDA B3
		MIESTNE OBSLUŽNÉ KOMUNIKÁCIE - FUNKČNÁ TRIEDA C2
		MIESTNE OBSLUŽNÉ KOMUNIKÁCIE - FUNKČNÁ TRIEDA C3
		OBYTNÁ ULICA - FUNKČNÁ TRIEDA D1
		PEŠIE PLOCHY A CHODNÍKY - FUNKČNÁ TRIEDA D3
		MALOKARPATSKÁ CYKLOMAGISTRÁLA
		ZRUŠENÉ NÁVRHY, JAVY, ÚDAJE

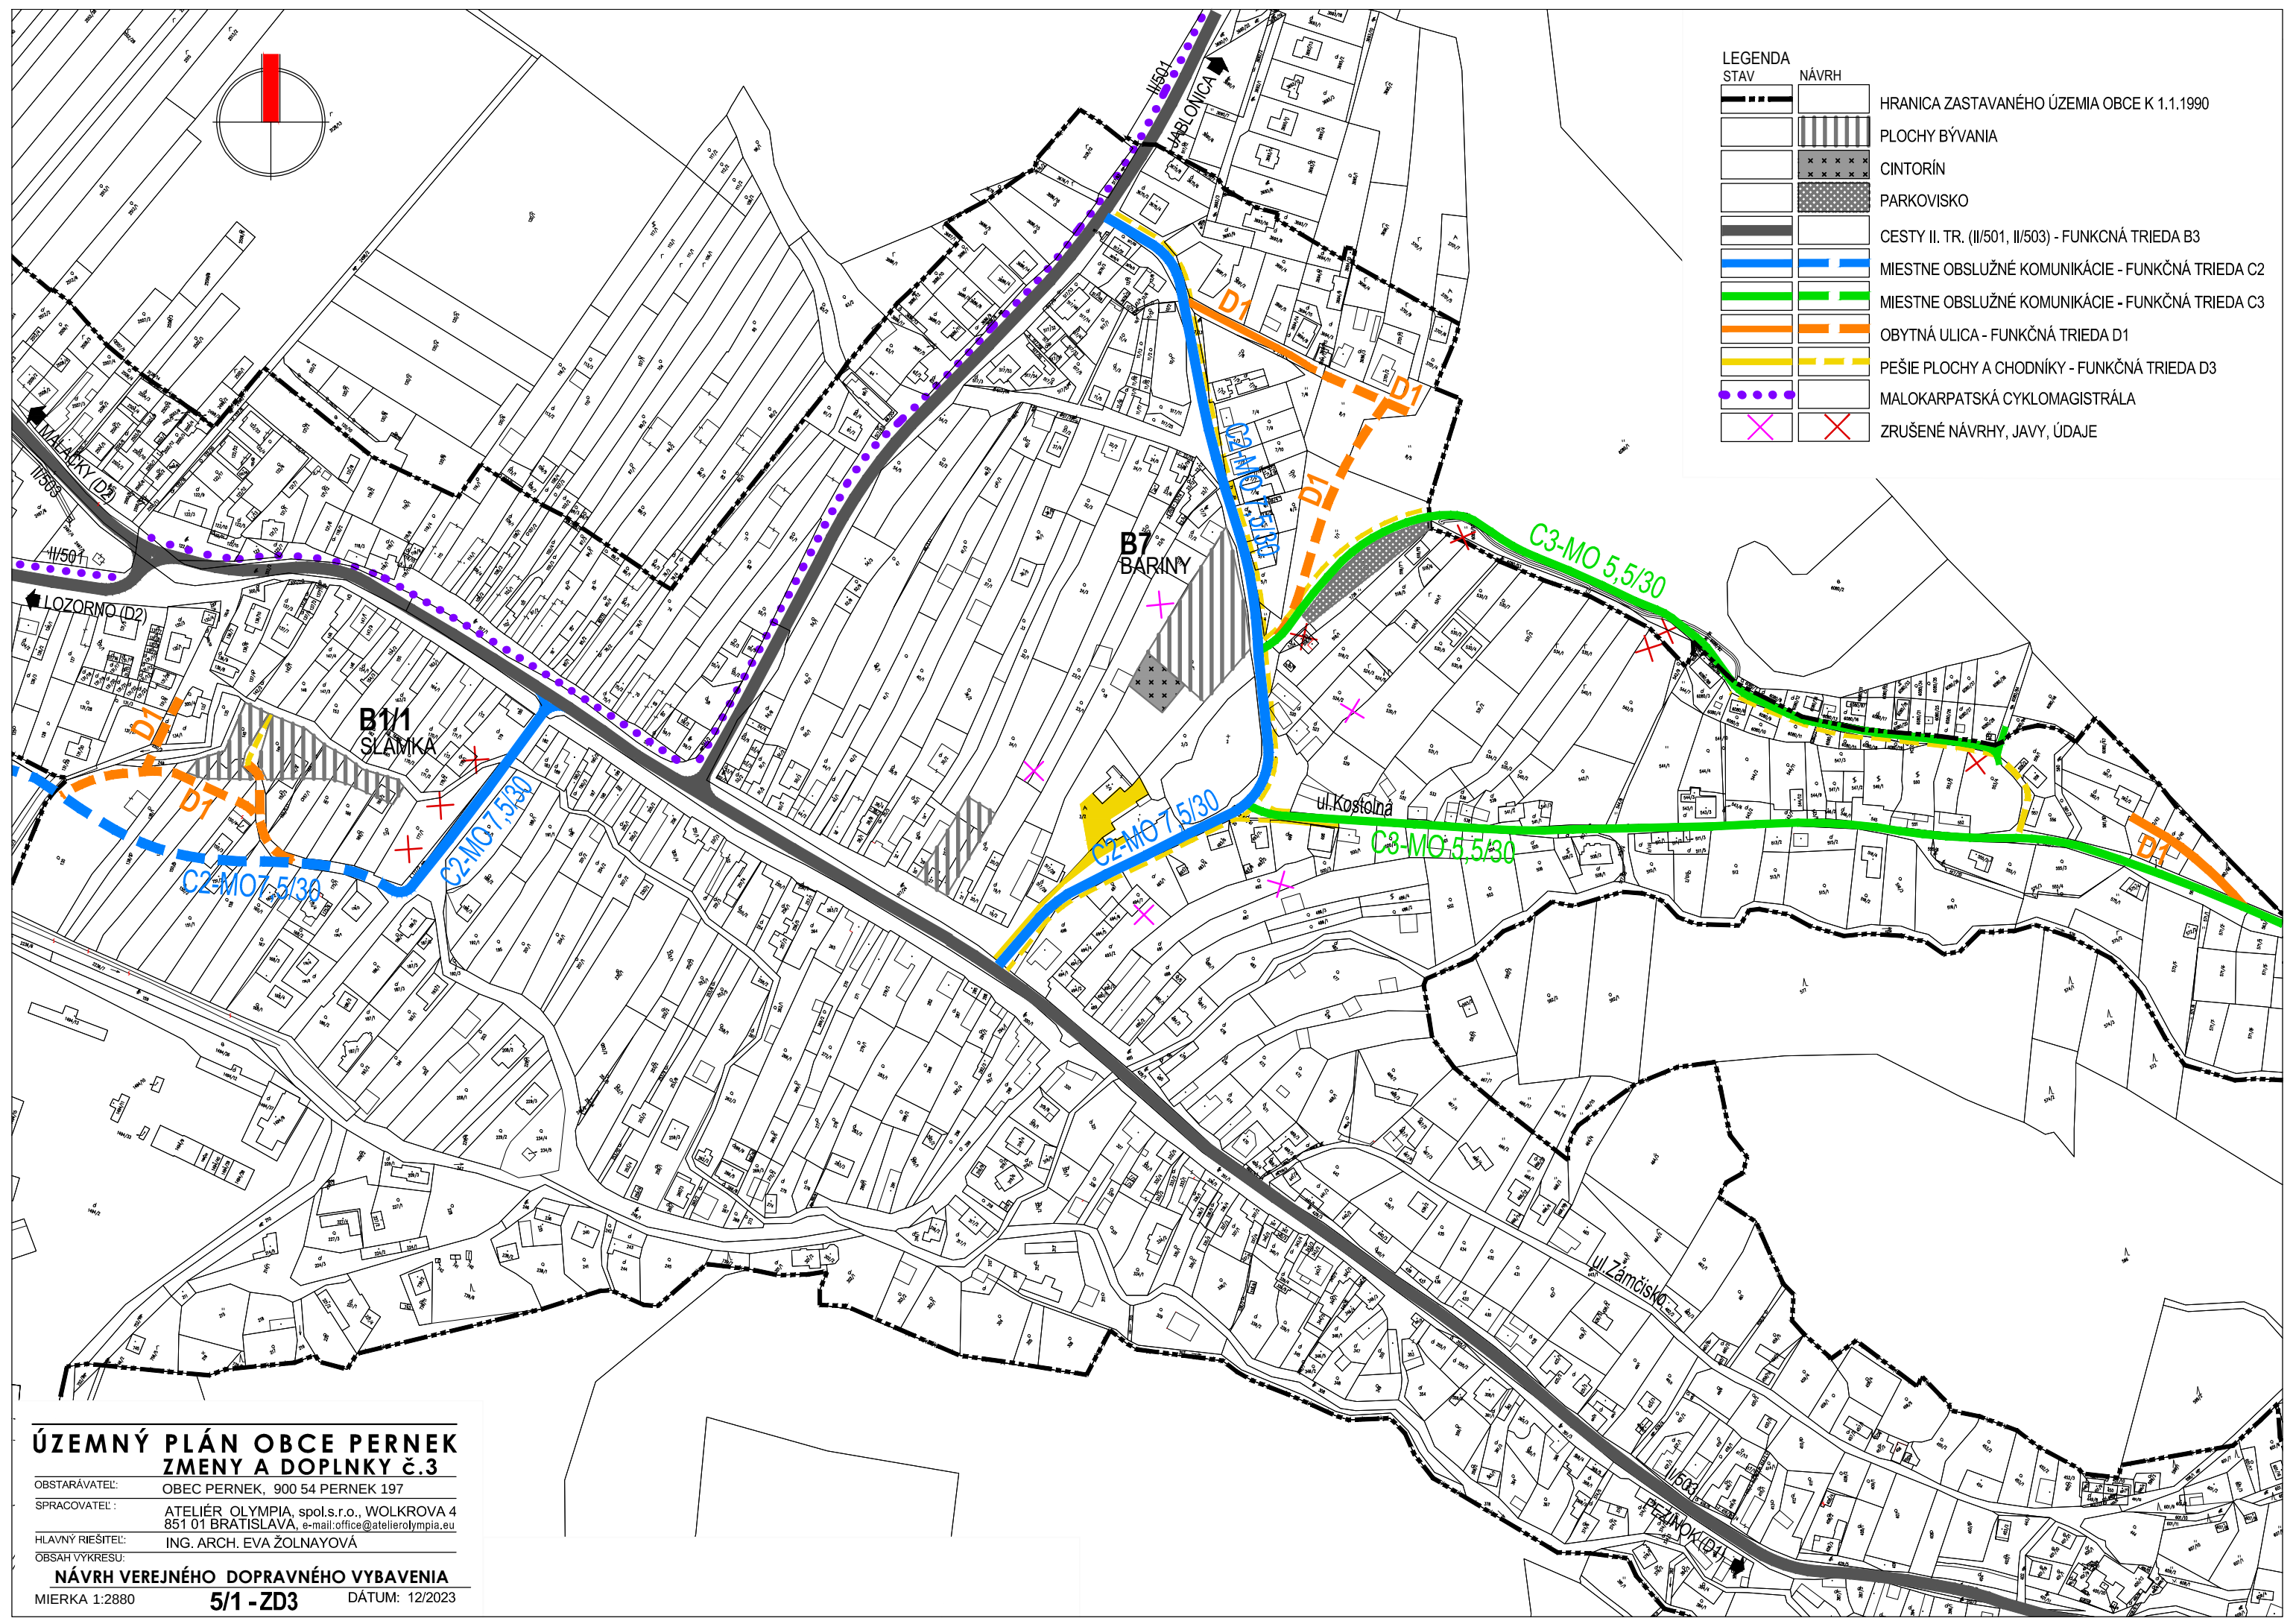

ÚZEMNÝ PLÁN OBCE PERNEK ZMENY A DOPLNKY č.3

OBSTARÁVATEĽ: OBEC PERNEK, 900 54 PERNEK 197

SPRACOVATEĽ: ATELIÉR OLYMPIA, spol.s.r.o., WOLKROVA 4
851 01 BRATISLAVA, e-mail: office@atelierolympia.eu

HLAVNÝ RIEŠITEĽ: ING. ARCH. EVA ŽOLNAYOVÁ

OBSAH VYKRESU: NÁVRH VEREJNÉHO DOPRAVNÉHO VYBAVENIA

MIERKA 1:2880 5/1 - ZD3 DÁTUM: 12/2023