


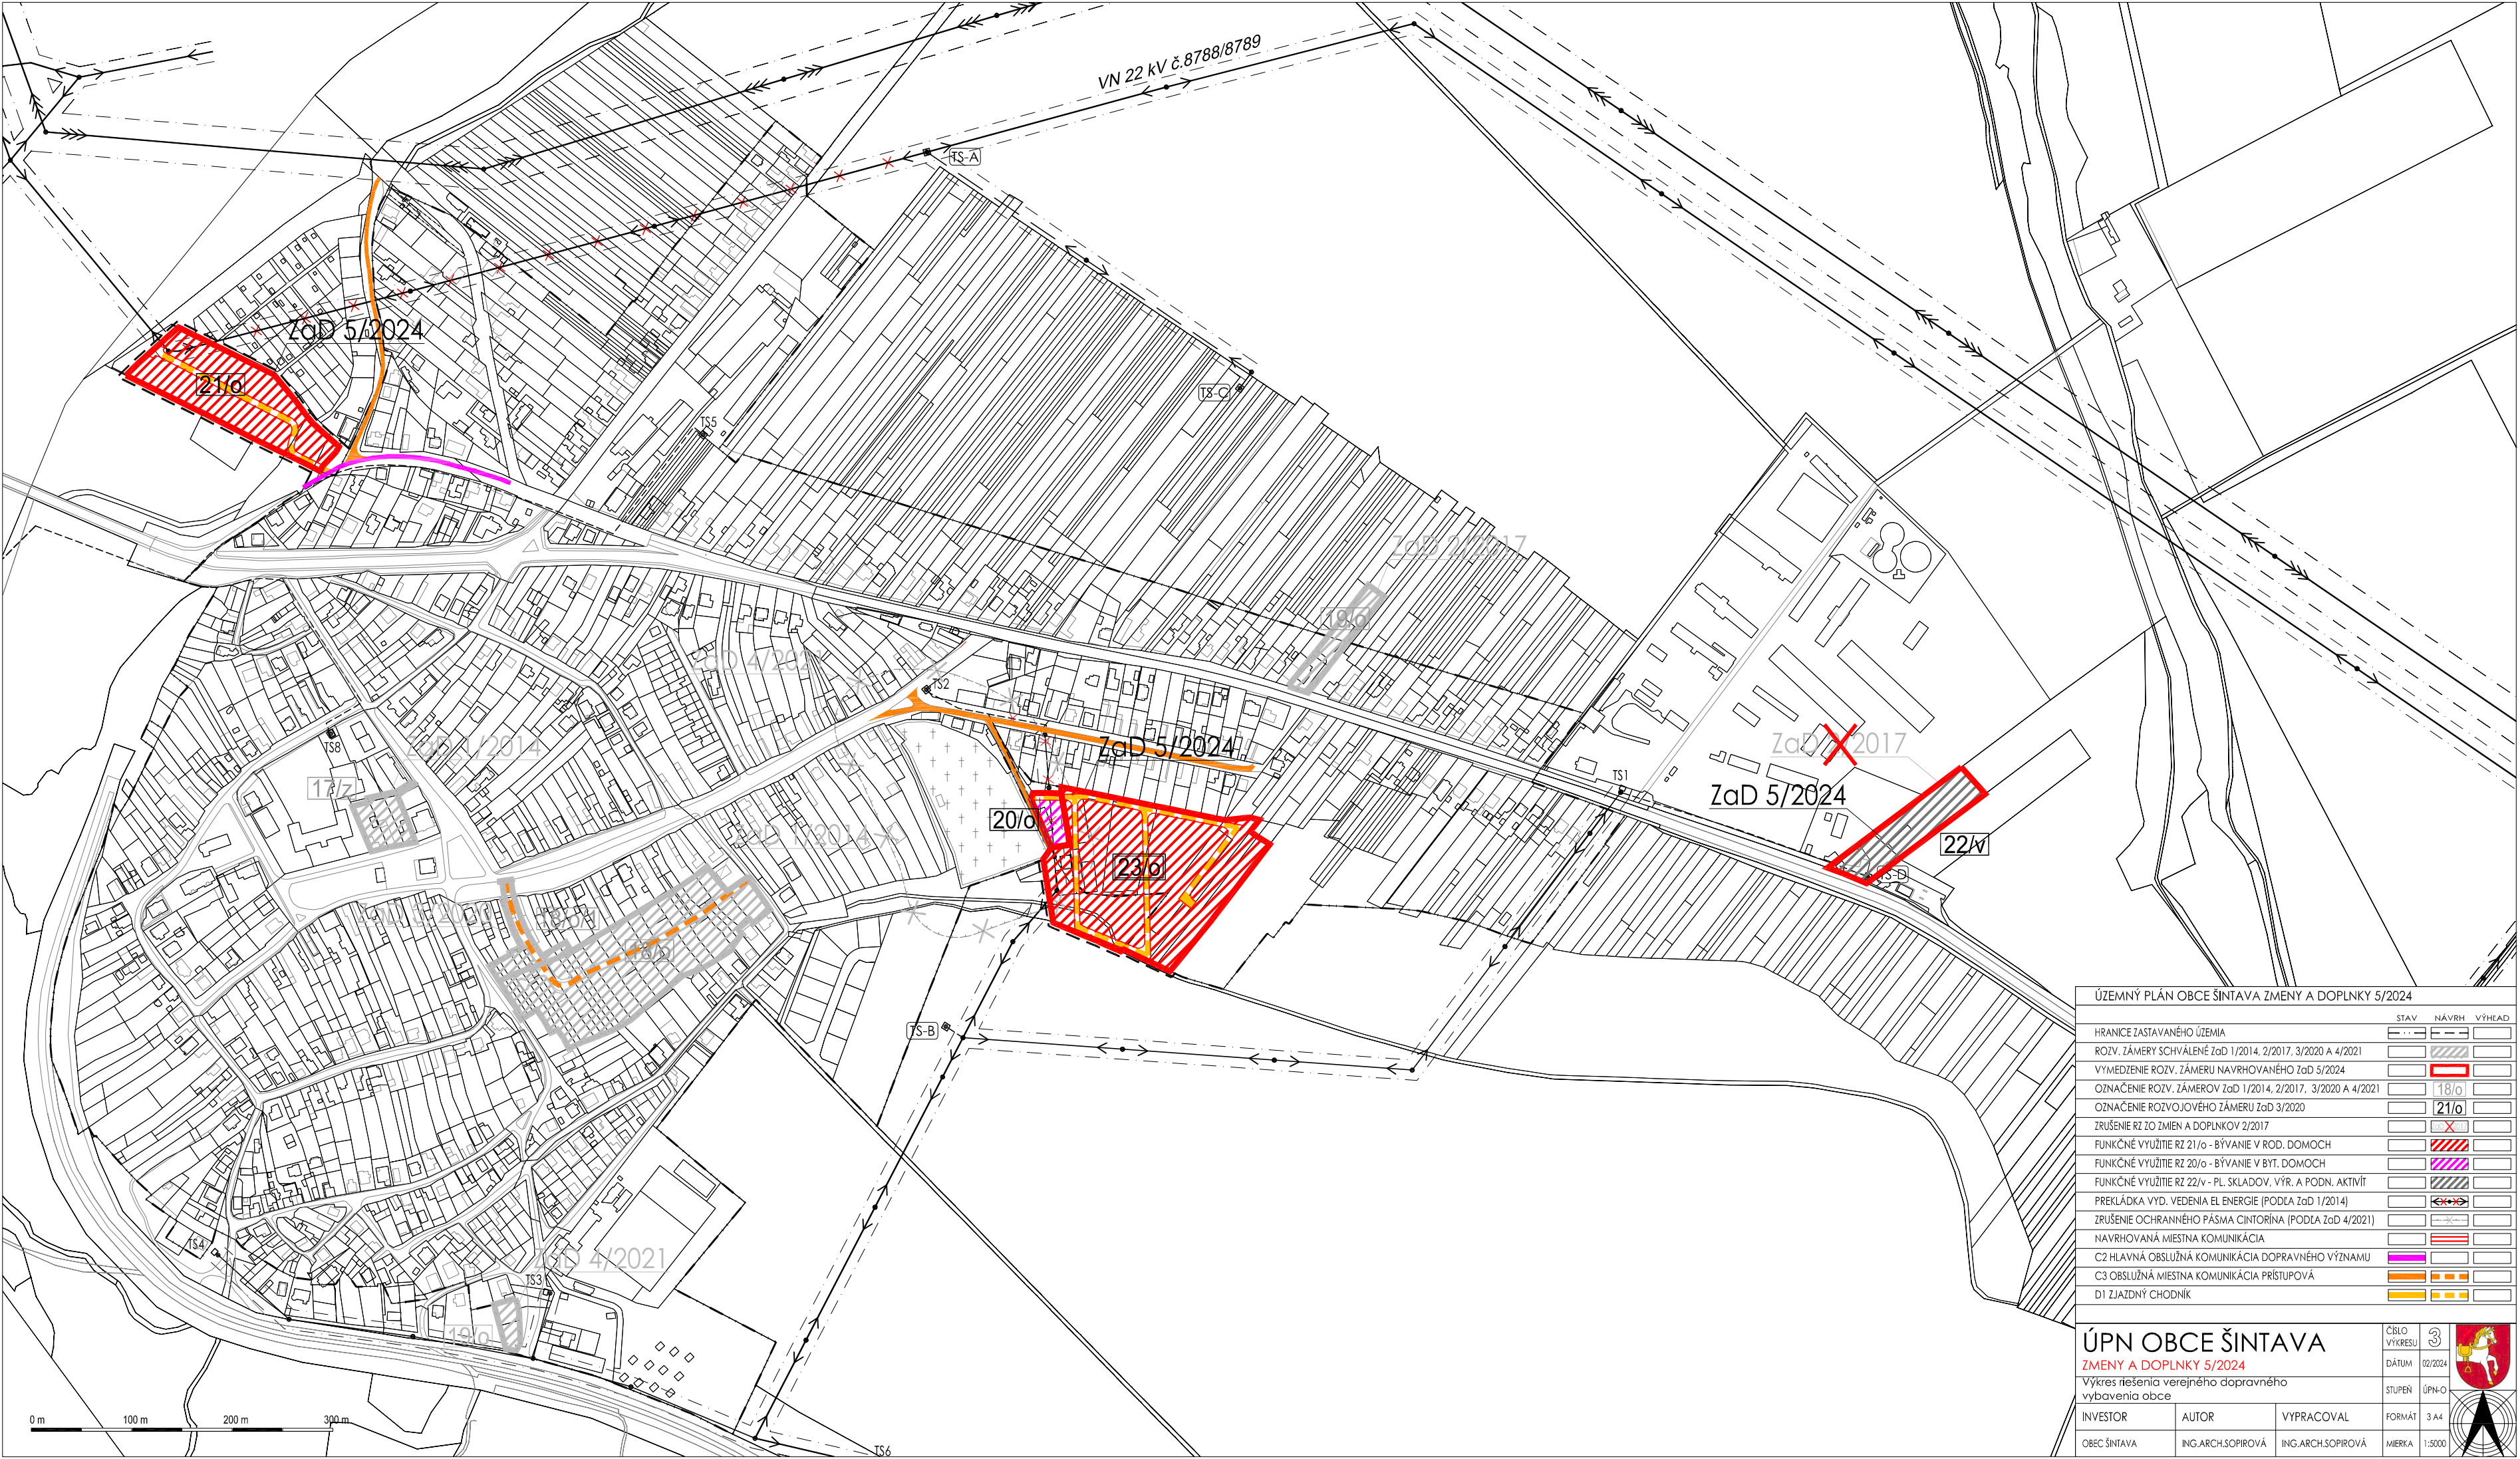

ÚZEMNÝ PLÁN OBCE ŠINTAVA ZMENY A DOPLNKY 5/2024

	STAV	NÁVRH	VÝHEAD
HRANICE ZASTAVANÉHO ÚZEMIA			
ROZV. ZÁMERY SCHVÁLENÉ ZaD 1/2014, 2/2017, 3/2020 A 4/2021			
VYMEDZENIE ROZV. ZÁMERU NAVRHOVANÉHO ZaD 5/2024			
OZNAČENIE ROZV. ZÁMEROV ZaD 1/2014, 2/2017, 3/2020 A 4/2021			
OZNAČENIE ROZVOJOVÉHO ZÁMERU ZaD 3/2020			
ZRUŠENIE RZ ZO ZMIEN A DOPLNKOV 2/2017			
FUNKČNÉ VYUŽITIE RZ 21/o - BÝVANIE V ROD. DOMOCH			
FUNKČNÉ VYUŽITIE RZ 20/o - BÝVANIE V BYT. DOMOCH			
FUNKČNÉ VYUŽITIE RZ 22/v - PL. SKLADOV. VÝR. A PODN. AKTIVÍT			
PREKLÁDKA VYD. VEDENIA EL ENERGIE (PODĽA ZaD 1/2014)			
ZRUŠENIE OCHRANNÉHO PÁSMO CINTORÍNA (PODĽA ZaD 4/2021)			
NAVRHOVANÁ MIESTNA KOMUNIKÁCIA			
C2 HLAVNÁ OBSLUŽNÁ KOMUNIKÁCIA DOPRAVNÉHO VÝZNAMU			
C3 OBSLUŽNÁ MIESTNA KOMUNIKÁCIA PRÍSTUPOVÁ			
D1 ZIAZDNÝ CHODNÍK			

ÚPN OBCE ŠINTAVA

ZMENY A DOPLNKY 5/2024

Výkres riešenia verejného dopravného vybavenia obce

INVESTOR	AUTOR	VYPRACOVAL	FORMÁT	3 A4
OBEC ŠINTAVA	ING.ARCH.SOPIROVÁ	ING.ARCH.SOPIROVÁ	MIERKA	1:5000

ČÍSLO VÝKRESU

DÁTUM

STUPEŇ

ÚPN-O

3

02/2024

ÚPN-O

3