


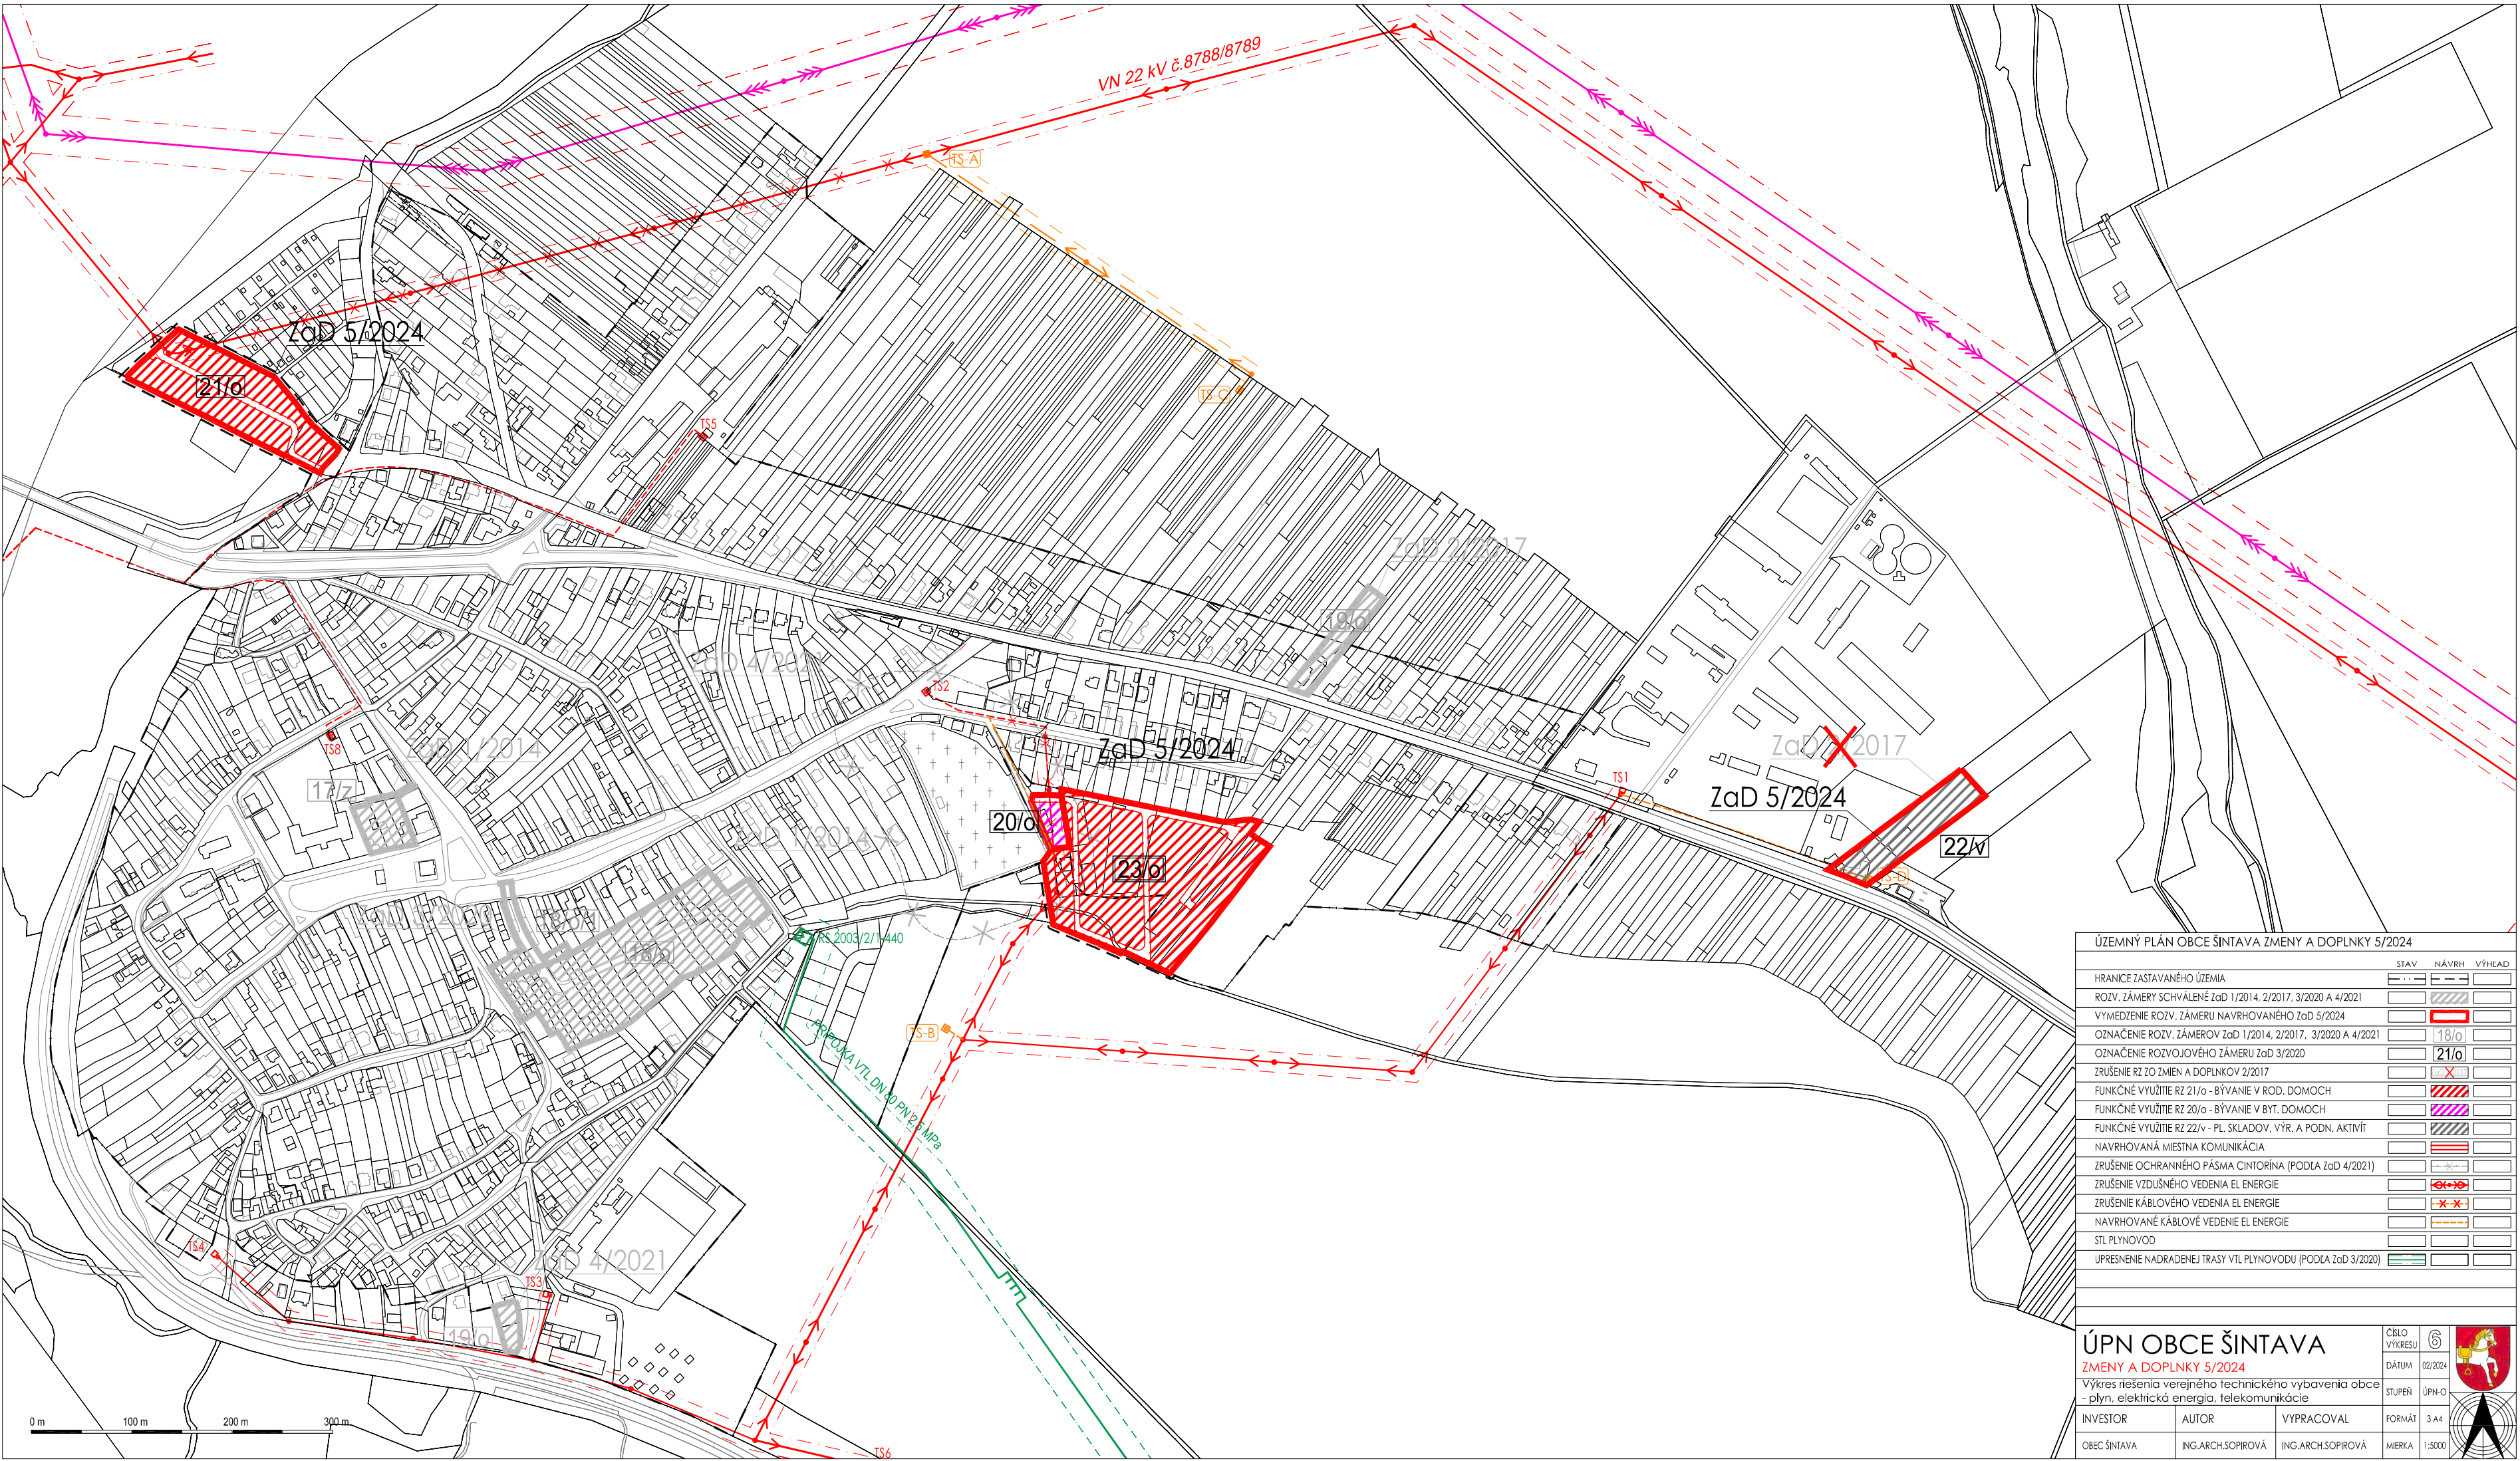

ÚZEMNÝ PLÁN OBCE ŠINTAVA ZMENY A DOPLNKY 5/2024			
	STAV	NAVHR	VÝHĽAD
HRANICE ZASTAVANÉHO ÚZEMIA			
ROZV. ZÁMERY SCHVÁLENÉ ZaD 1/2014, 2/2017, 3/2020 A 4/2021			
VYMEDZENIE ROZV. ZÁMERU NAVRHOVANÉHO ZaD 5/2024			
OZNAČENIE ROZV. ZÁMEROV ZaD 1/2014, 2/2017, 3/2020 A 4/2021			
OZNAČENIE ROZVOJOVÉHO ZÁMERU ZaD 3/2020			
ZRUŠENIE RZ ZO ZMIEN A DOPLNKOV 2/2017			
FUNKČNÉ VYUŽITIE RZ 21/o - BÝVANIE V ROD. DOMOCH			
FUNKČNÉ VYUŽITIE RZ 20/o - BÝVANIE V BYT. DOMOCH			
FUNKČNÉ VYUŽITIE RZ 22/v - PL. SKLADOV, VÝR. A PODN. AKTIVÍT			
NAVRHOVANÁ MIESTNA KOMUNIKÁCIA			
ZRUŠENIE OCHRANNÉHO PÁSMA CINTORÍNA (PODĽA ZaD 4/2021)			
ZRUŠENIE VZDUŠNÉHO VEDENIA EL ENERGIE			
ZRUŠENIE KÁBLOVÉHO VEDENIA EL ENERGIE			
NAVRHOVANÉ KÁBLOVÉ VEDENIE EL ENERGIE			
STL PLYNOVOD			
UPRESNENIE NADRADENEJ TRASY VTL PLYNOVODU (PODĽA ZaD 3/2020)			

ÚPN OBCE ŠINTAVA

ZMENY A DOPLNKY 5/2024

Výkres riešenia verejného technického vybavenia obce
- plyn, elektrická energia, telekomunikácie

ČÍSLO VÝKRESU

02/2024

STUPEŇ

ÚPN-O

FORMÁT

3 A4

MIERKA

1:5000