
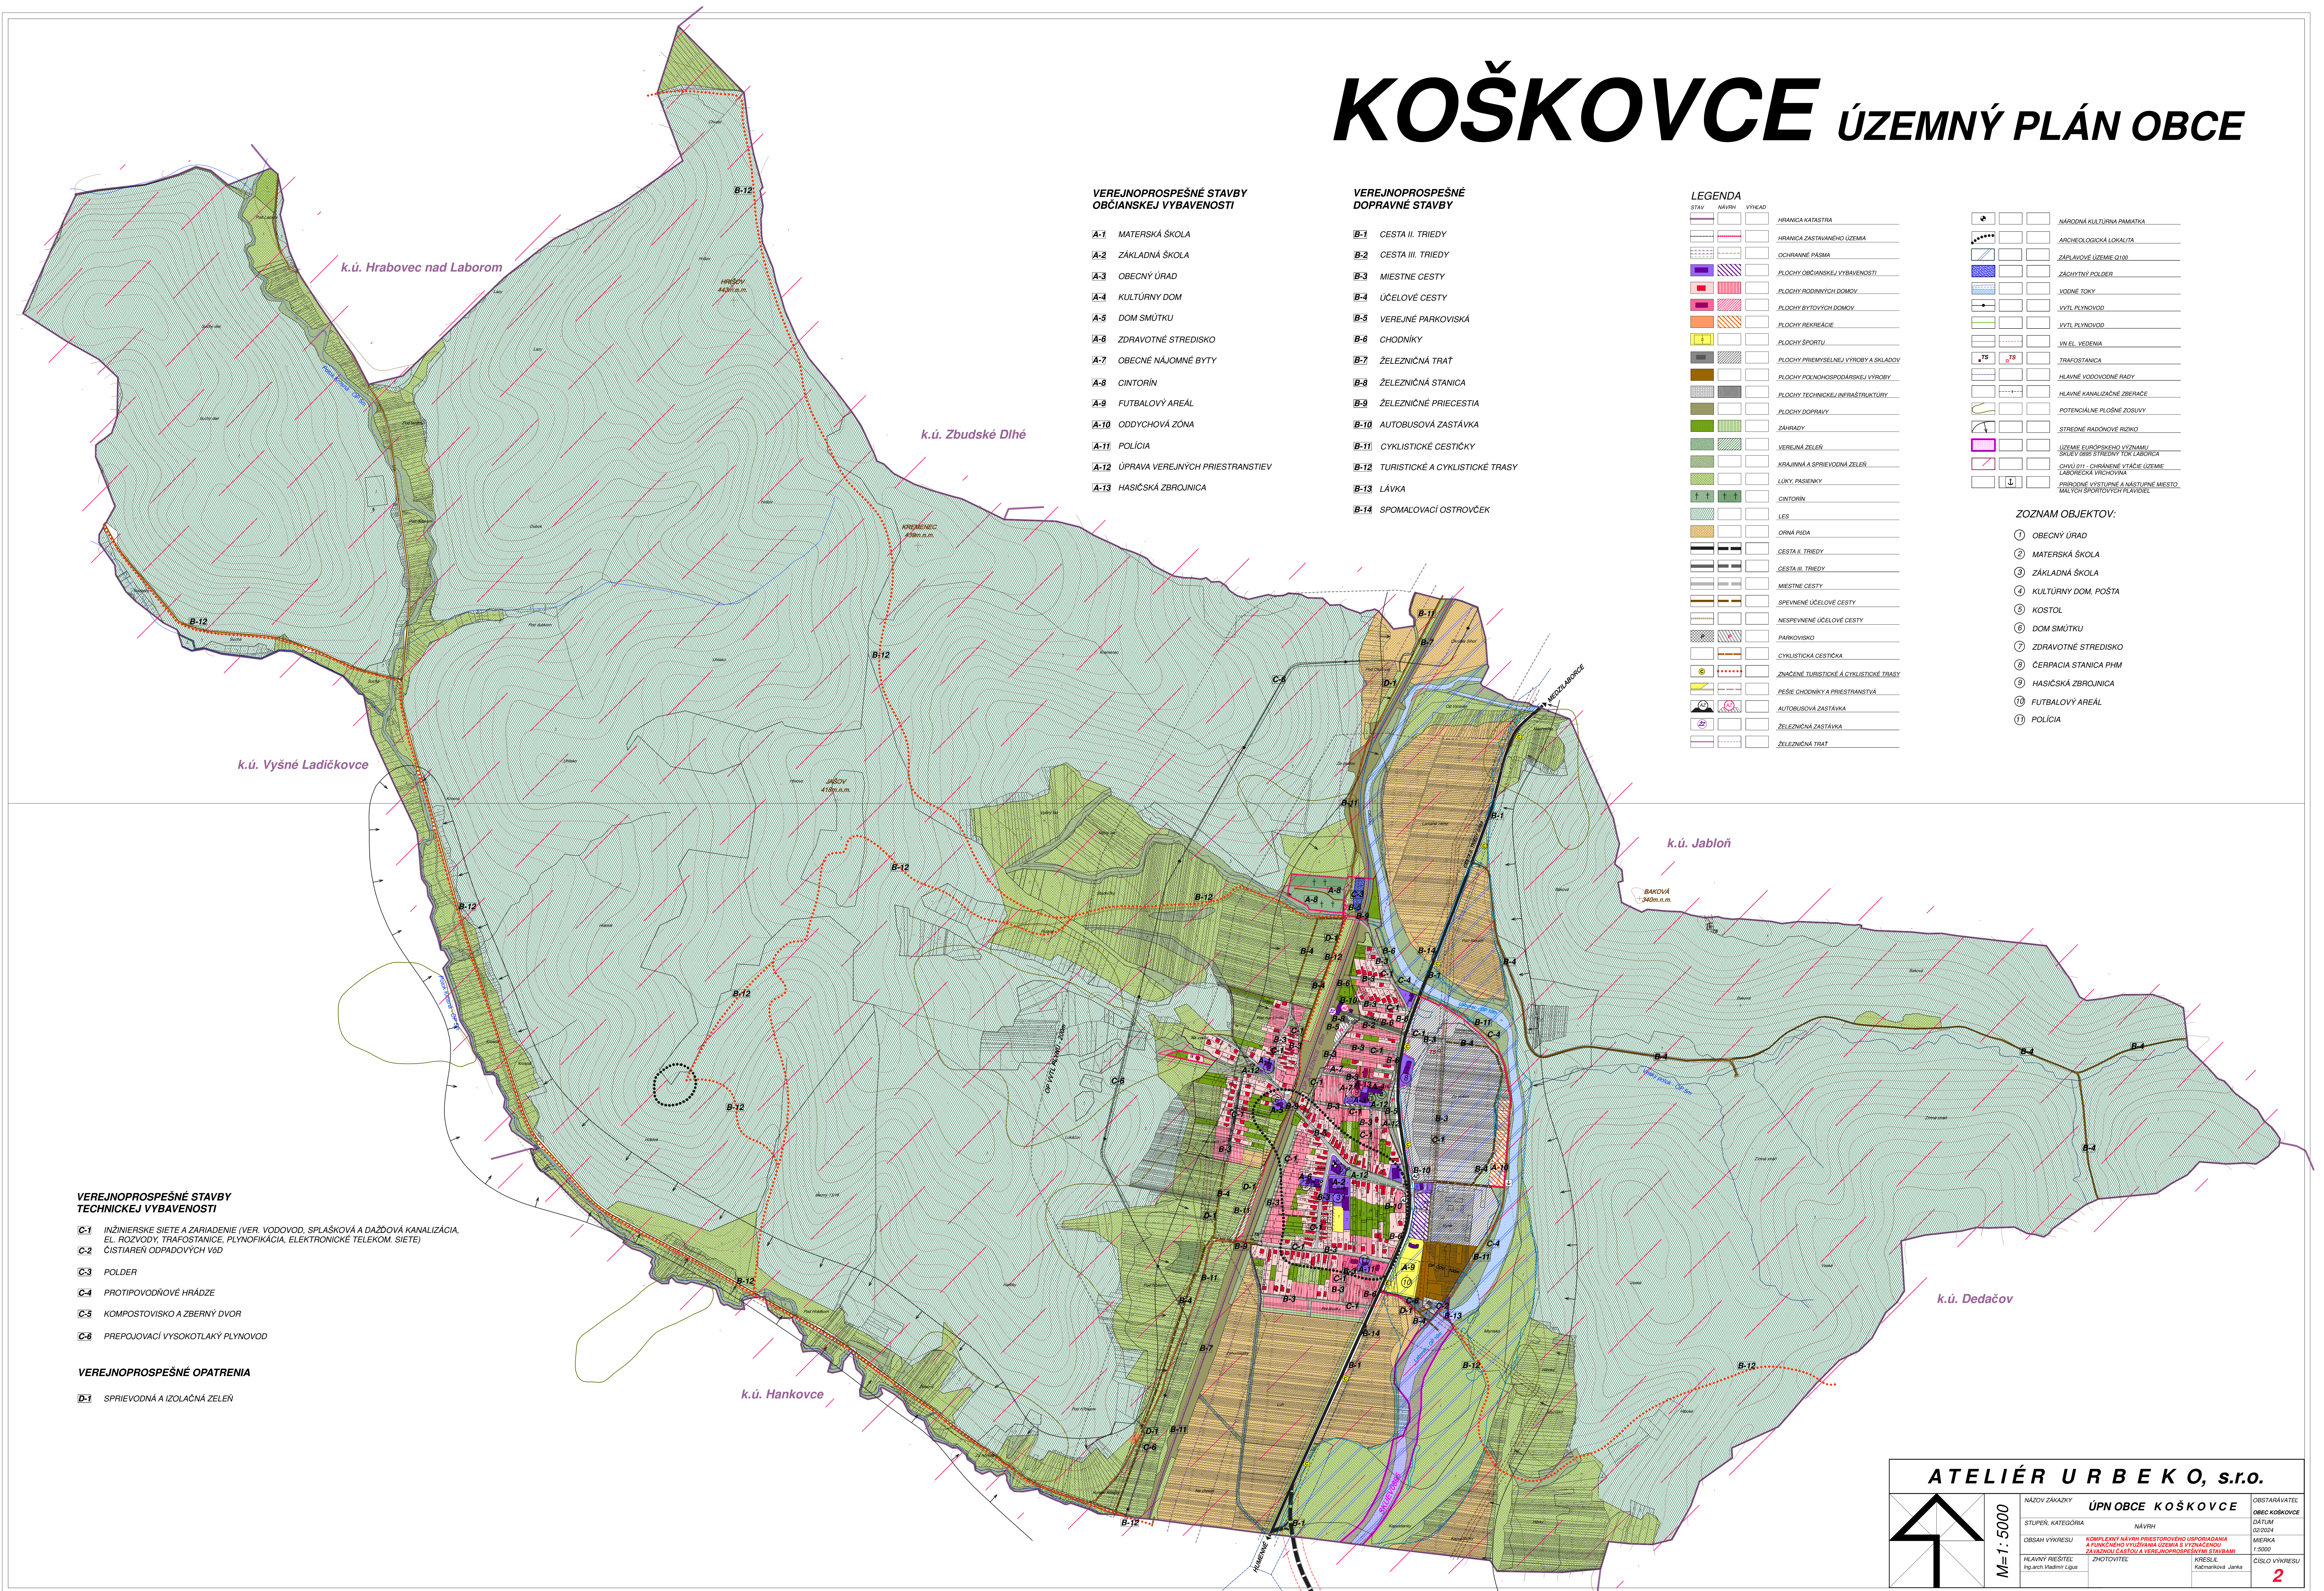


KOŠKOVCE ÚZEMNÝ PLÁN OBCE

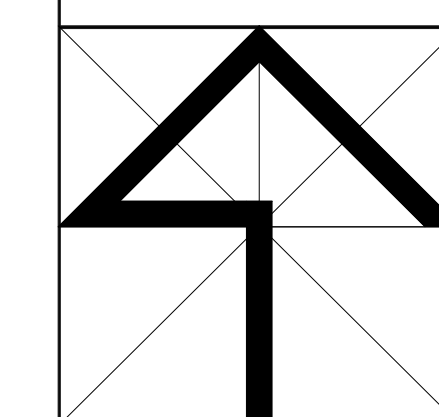

ATELIÉR URBEO, s.r.o.

 $M=1:5000$

NÁZOV ZÁKAZY		ÚPN OBCE KOŠKOVCE	06
STUPEŇ, KATEGÓRIA	NÁVRH		08
OBSAH VÝKRESU	KOMPLEXNÝ NÁVRH PRIESTOROVÉHO USPORIADANIA A FUNKČNÉHO VÝSTUPNÁ ÚLOŽKA S VÝZNACENÍM ZÁVAZNÝCH ČASŤÍ A VEREJNÝCH PROSTOROV STAVBAŤMI		02
HLAVNÝ PRIESTEL Ing.arch. Vladimír Lipos	ZHOTOVITEĽ	KRÉSLA Kacmarčíková Janka	15
			01

2