


KOŠKOVCE ÚZEMNÝ PLÁN OBCE

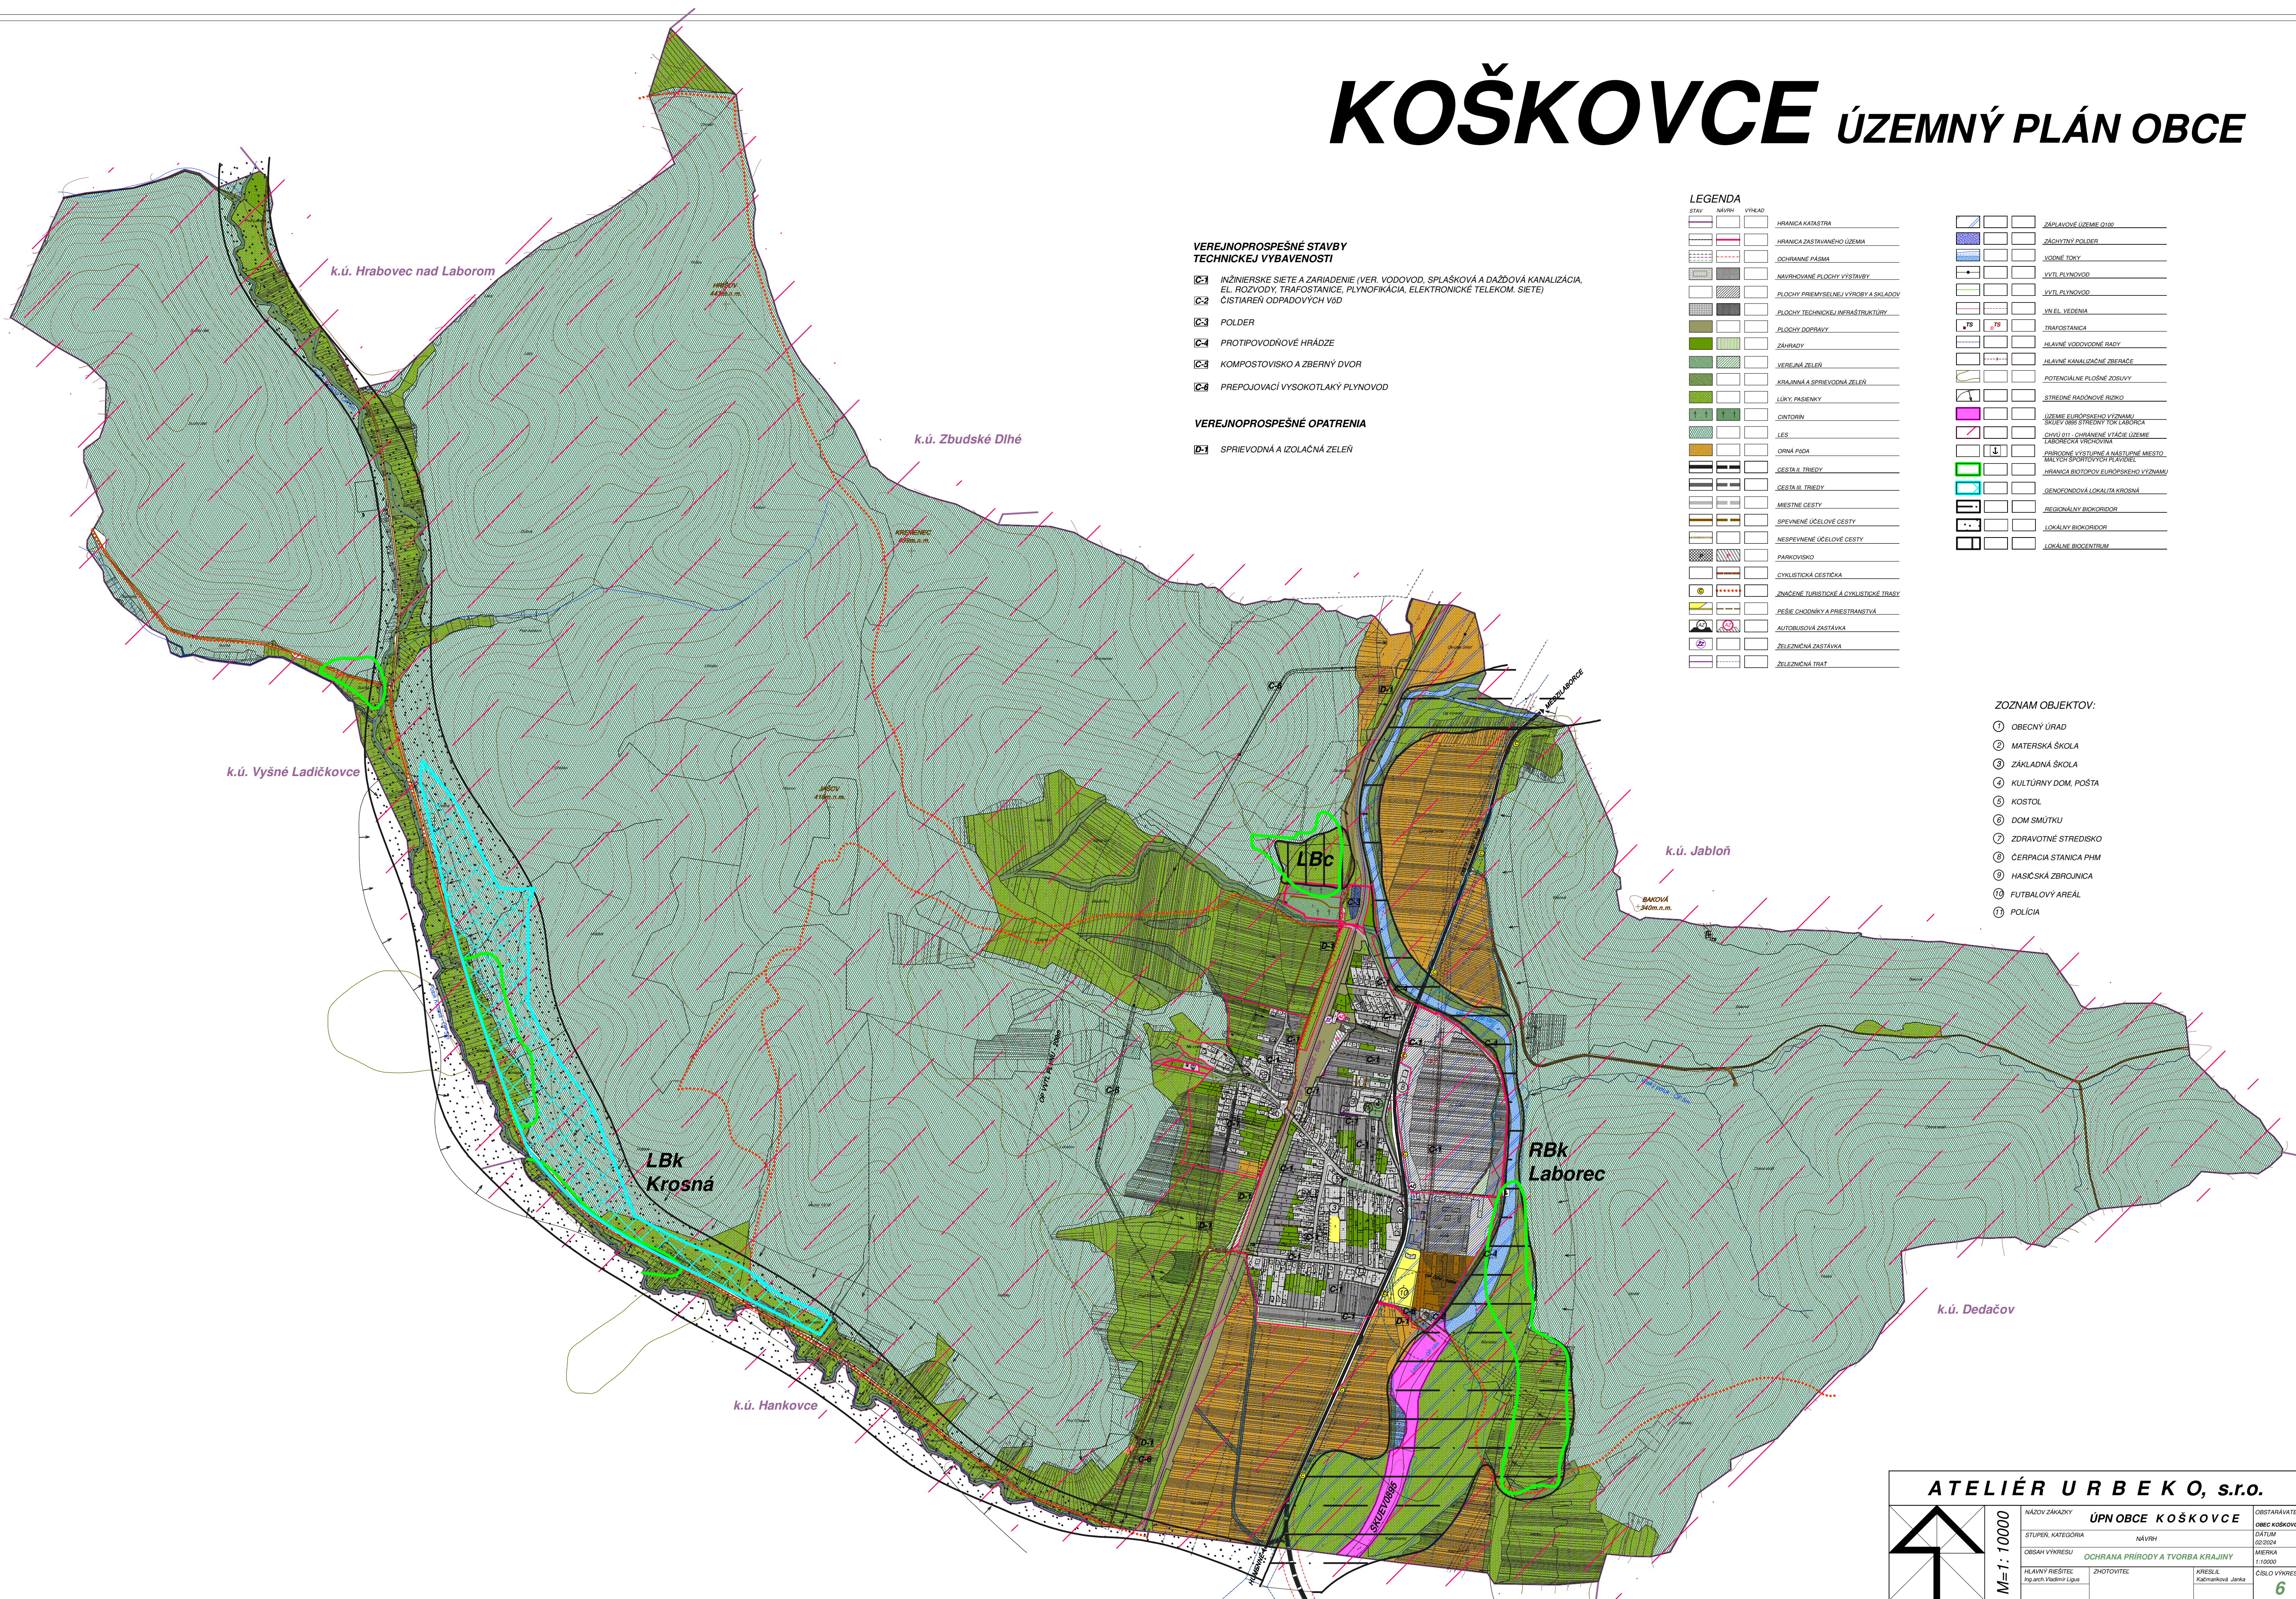

**VEREJNOPROSPEŠNÉ STAVBY
TECHNICKEJ VYBAVENOSTI**

-  INŽINIERSKÉ SIETE A ZARIADENIE (VER, VODOVOD, SPLAŠKOVÁ A DAŽOVÁ KANALIZÁCIA, EL. ROZVODY, TRAFOSTANICE, PLYNOFIKÁCIA, ELEKTRONICKE TELEM. SIETE)
-  ČISTENIE ODPADOVÝCH VŮD
-  POLDER
-  PROTIPOVODNÉ HRÁZDE
-  KOMPOSTOVISKO A ZBERNÝ DVOR
-  PREPOJOVACÍ VYSOKOTLAKÝ PLYNOVOD

VEREJNOPROSPEŠNÉ OPATRENIA

- D-1** SPRIEVODNÁ A IZOLAČNÁ ZELEN'

LEGENDA


STAV	NÁVRH	VÝRAHD	
			HRANICA KATASTRA
			HRANICA ZASTAVANÉHO ÚZEMIA
			OCHRANNÉ PÁSMA
			NAVHŮVOMÉ PLOCHY VYSTAVBY
			PLOCHY PREMIESENEJ VÝROBY A SKLADOV
			PLOCHY TECHNICKÉJ INFRAŠTRUKTÚRY
			PLOCHY DOPRAVY
			ZÁHRADY
			VIEČNÁ JAZEL
			KRAJINNÁ A SPRIEVODNÁ JAZEL
			LUXY PASSENGY
			CINTORIN
			JES
			ORNÁ PODA
			CESTA II. TRIEDY
			CESTA III. TRIEDY
			MIEŠTNE CESTY
			SPÉVNÉ ÚČELOVÉ CESTY
			NESPÉVNÉ ÚČELOVÉ CESTY
			PARKOVISKO
			ZVLÁŠTNE CESTÍČKA
			ČYUENÉ TURISTICKÉ A ČYUENÉCKÉ TRASY
			PEŠIE CHODNÍKY A PRIESTRANSTVIA
			AUTOBUSOVÁ ZASTÁVKA
			ŽELEŽNIČNÁ ZASTÁVKA
			ŽELEŽNIČNÁ TRAT

			ZAPLAVOVÉ ÚZEMIE D300
			ZACHYTIVÝ POLDER
			YDINNÉ TORY
			VÝVL. PLYNVOZD
			VÝVL. PLYNVOZD
			VÝVL. VEDENIA
			VÝVL. VEDENIA
			TRAFOSTANICA
			HLAVNÉ VODOVODNÉ RADY
			HLAVNÉ KANALIZAČNÉ ZBERAČE
			POTENCIÁLNE PLOŠNÉ ZOSILNY
			STREDNÉ RADOVNÉ ROKO
			ÚZEMIE EURÓPSKEHO VÝZNAMU SÚLEH SÚ STREDNÝ TON LABORAČA
			CHVŤOŠŤ - CHABANINE VŤAČE ÚZEMIE ZABERAČIA VŤAČNIA
			PRÍPOJNÉ VÝSTUPNÉ A NASTUPNÉ MÍSTO MALÝCH SPŮSTOV PLAVIDEL
			HRANICA BICITOVY EURÓPSKEHO VÝZNAMU
			GENFONDOVAĽA LOKALITA KROŠMA
			REGIONÁLNY BIKOVODOR
			LOKÁLNY BIKOVODOR
			LOKÁLNE BIOCENTRUM

ZOZNAM OBJEKTOV:

- ① OBECNÝ ÚRAD
- ② MATERSKÁ ŠKOLA
- ③ ZÁKLADNÁ ŠKOLA
- ④ KULTÚRNY DOM, POŠTA
- ⑤ KOSTOL
- ⑥ DOM SMŮTKU
- ⑦ ZDRAVOTNÉ STREDISKO
- ⑧ ČERPACIA STANICA PHM
- ⑨ HASIČSKÁ ZBRojNICA
- ⑩ FUTBALOVÝ AREÁL
- ⑪ POLÍCIA

ATELIÉR URBEO, s.r.o.

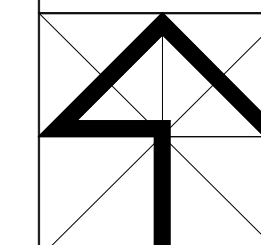 $M=1:10000$

NÁZOV ZÁKAZKY		ÚPN OBCE KOŠKOVCE		OBSTARÁVATEL
STUPEŇ, KATEGÓRIA		NÁVRH		OBEC KOŠKOVCE
OBSAH VÝKRESU		OCHRANA PRÍRODY A TVORBA KRAJINY		DÁTUM 02.2024
HLAVNÝ RIŠIEŠTEĽ Ing.arch Vladimír Lígus		ZHOTOVITEĽ	KRESIL Kučmanová Janka	MIERKA 1:10000
				ČÍSLO VÝKRESU 6