


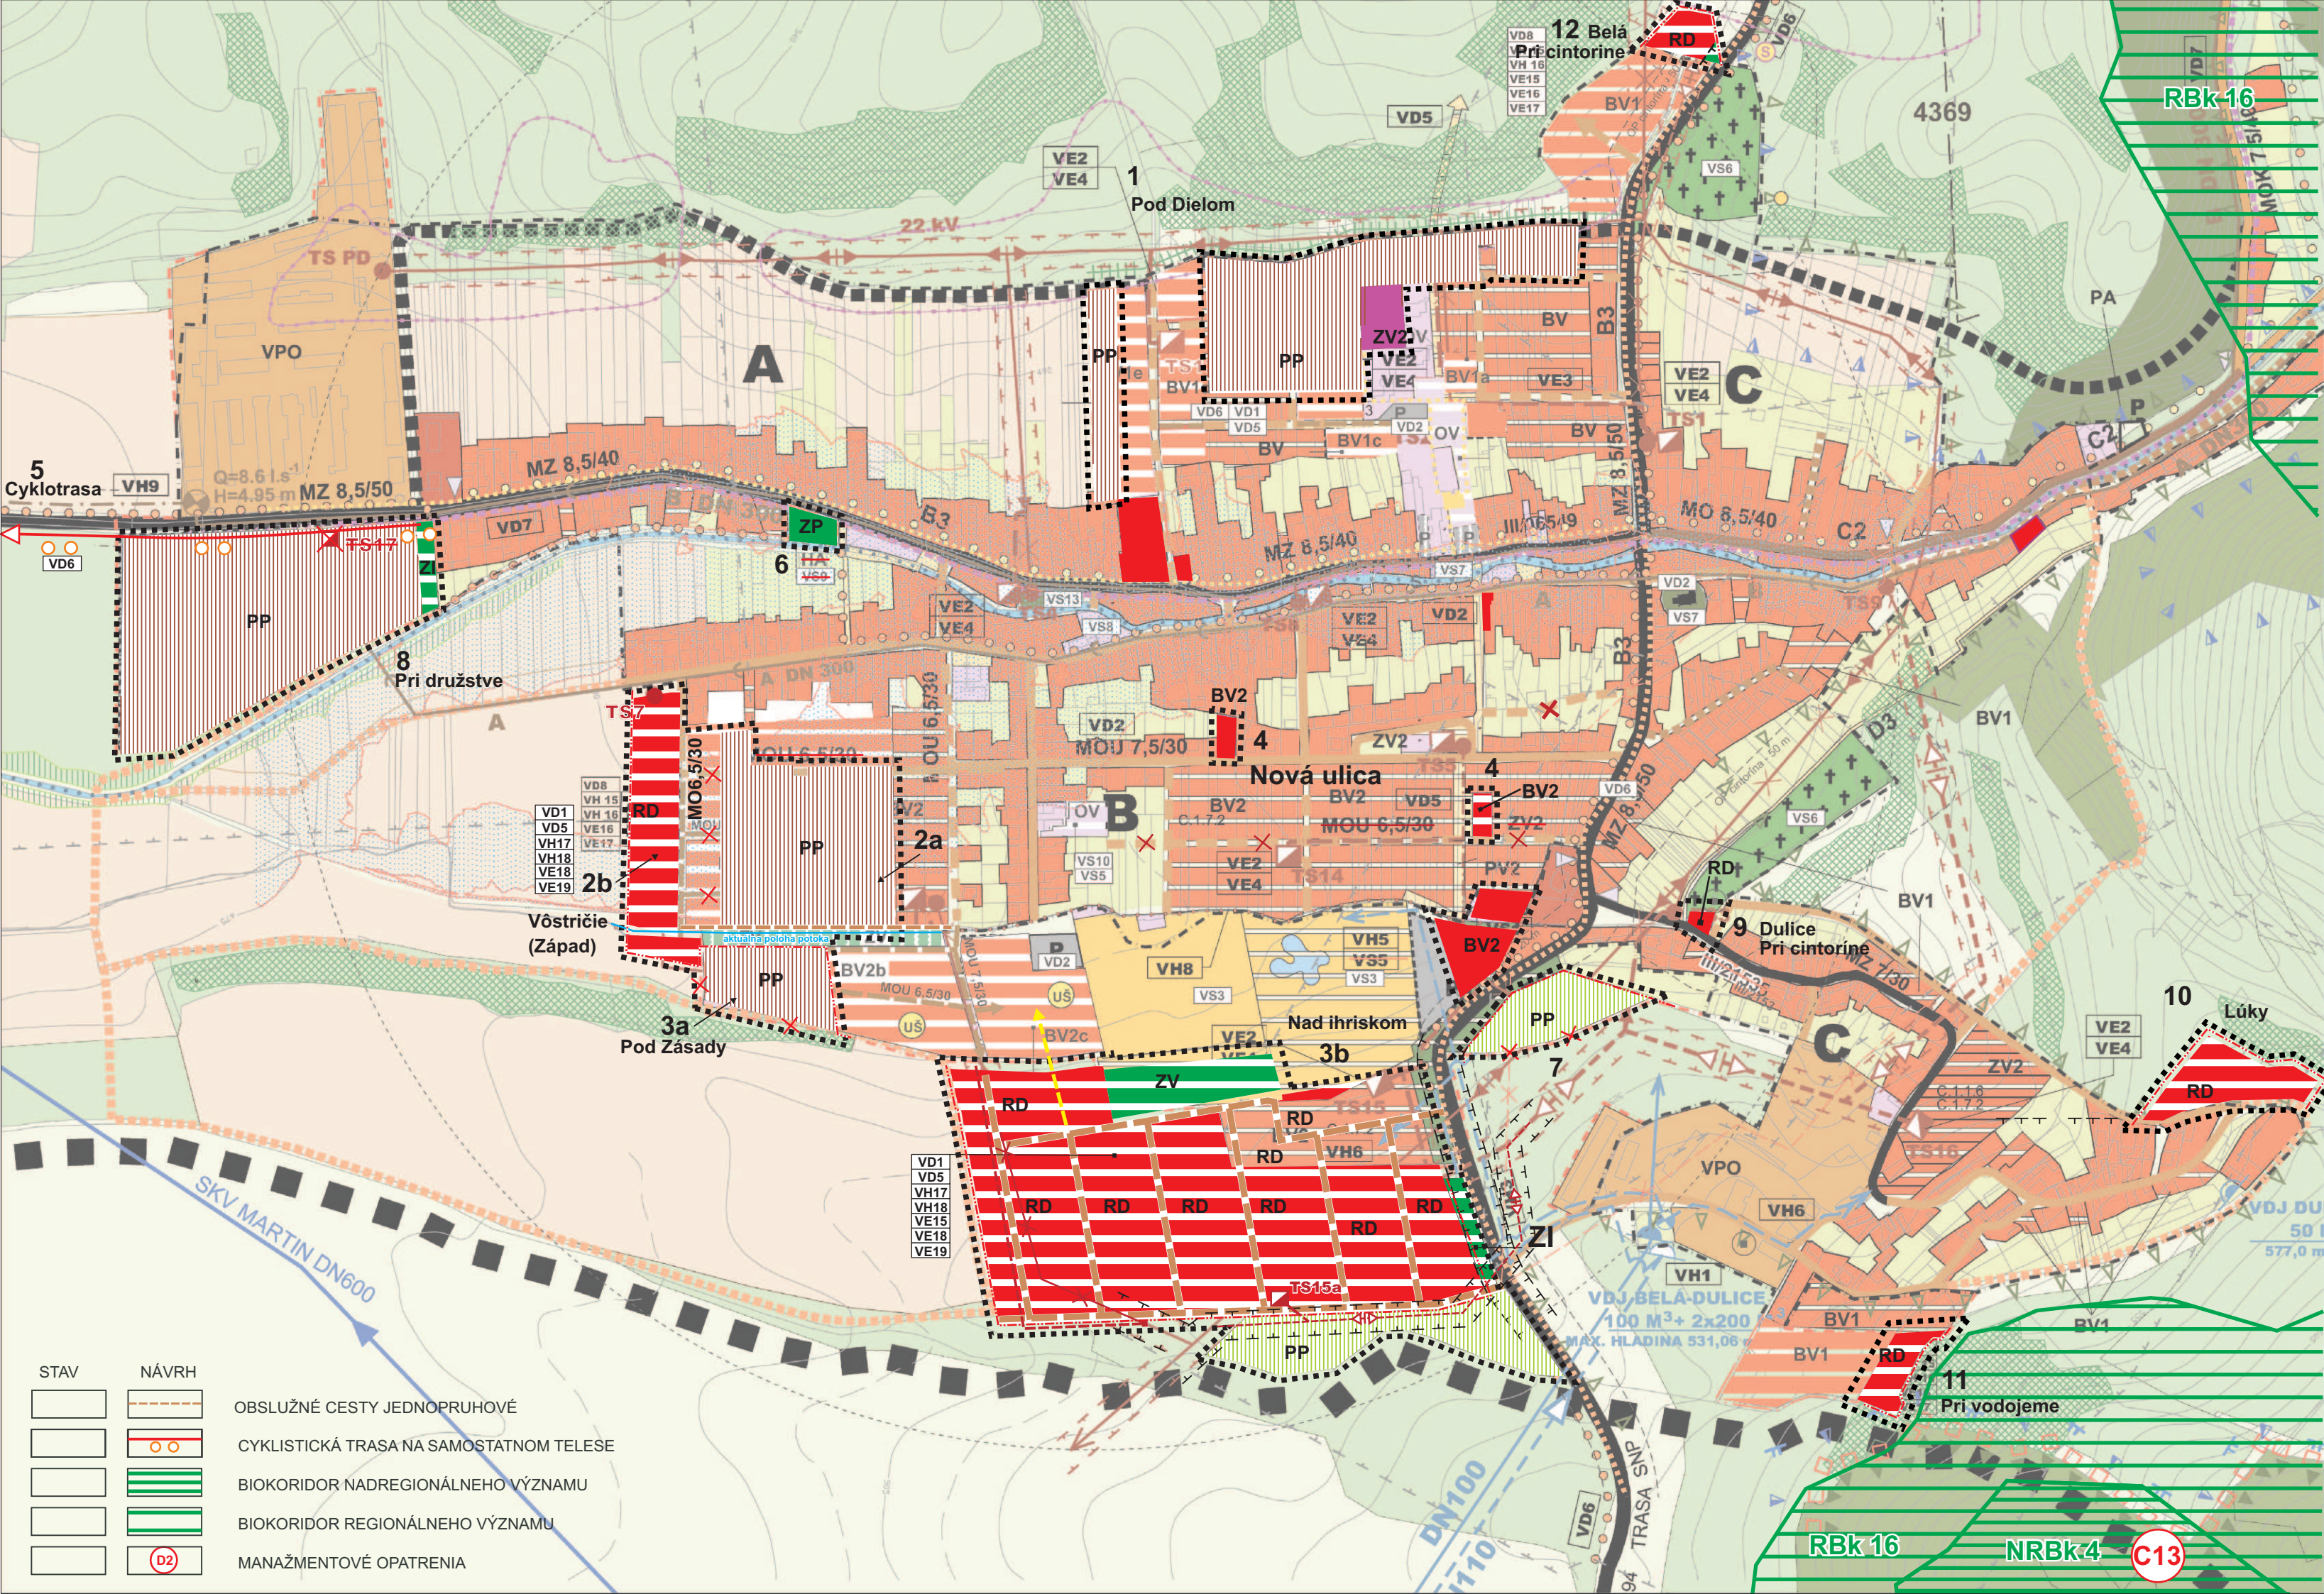

STAV

NÁVRH

HRANICA RIEŠENÉHO ÚZEMIA

HRANICA ZASTAVANÉHO ÚZEMIA K 1.1.1990.

HRANICA SKUTOČNÉ ZASTAVANÉHO ÚZEMIA

PAMIATKOVÉ OBJEKTY EVIDOVANÉ V ÚZKP SR

OBYTNÉ ÚZEMIE, PLOCHY ZÁSTAVBY RODINNÝCH DOMOV

OBYTNÉ ÚZEMIE, PLOCHY BYTOVÝCH DOMOV

POLYFUNKČNÁ PLOCHA (BYVANIE V BYTOVÝCH DOMOCH, OV)

PLOCHY OBČIANSKEJ VYBAVENOSTI

HLAVNÉ PEŠIE KOMUNIKÁCIE A PRIESTRANSTVÁ

PLOCHY ŠPORTU

PLOCHY VÝROBY A SLUŽIEB

AREÁL ROLNÍCKEHO DRUŽSTVA

PLOCHY VEREJNEJ ZELENÉ, PARK

OCHRANNÁ ZELEŇ

ZÁHRADY

CINTORINY

TRVALÉ TRÁVNÉ PORASTY

LESY HOSPODÁRSKE

LESY OCHRANNÉ

ORNÁ PÓDA

VODNÉ TOKY A PLOCHY

ÚPRAVA TOKU

SPRIEVODNÁ ZELEŇ VODNÝCH TOKOV

ÚZEMIE SO SVAHOM >12°, NA ZALESNENIE - VÝHLAD

ZASAKOVACÍ RIGOL

CESTY III, TRIEDY A ZBERNÉ KOMUNIKÁCIE TRIEDY B3

CESTA III. TRIEDY - OBCHVAT, VÝHLAD

OBSLUŽNÉ CESTY FUNKČNEJ TRIEDY C

KOMUNIKÁCIE ÚČELOVÉ - REKREAČNÉ

KOMUNIKÁCIE ÚČELOVÉ

KOMUNIKÁCIE OBSLUŽNÉ TRIEDY D1 - KľUDOVÉ

CYKLISTICKÁ TRASA NA SAMOSTATNOM TELESE

PARKOVISKÁ

ZÁCHYTNÉ PARKOVISKO

AUTOBUSOVÁ ZASTÁVKA

OCHRANNÉ PÁSMO ELEKTRICKÉHO VZDUŠNÉHO VEDENIA

OCHRANNÉ PÁSMO VŠETKYCH DRUHOV

OCHRANNÉ PÁSMO II. STUPŇA VODÁRENSKÉHO ZDROJA LAZCE

HRANICA CHVŮ VEĽKÁ FATRA

HRANICA NP VEĽKÁ FATRA

OCHRANNÉ PÁSMO NP VEĽKÁ FATRA

ÚZEMIE EURÓPSKEHO VÝZNAMU VEĽKÁ FATRA

STAV

NÁVRH

REGULATÍVY PRIESTOROVÉ

VEREJNOPROSPEŠNÉ STAVBY

ELEKTRICKÉ 22kV VZDUŠNÉ VEDENIE

ELEKTRICKÉ 220kV VZDUŠNÉ VEDENIE

ELEKTRICKÉ 400kV VZDUŠNÉ VEDENIE

TRAFOSTANICA

PRÍRODNÉ POTRUBIE SKV MARTIN

VODOJEM

AT STANICA

VODOJEM NEFUNKČNÝ

VODÁRENSKÝ ZDROJ NEVYUŽÍVANÝ - REZERVA

HLAVNÝ ZBERAČ SPLAŠKOVEJ KANALIZÁCIE - GRAVITAČNÝ

ČERPACIA STANICA SPLAŠKOVÝCH VÔD

VÝTLAČNÉ POTRUBIE SPLAŠKOVEJ KANALIZÁCIE

ZÁSOBNÉ POTRUBIE I. TLAKOVÉ PÁSMO VODOVODU

ZÁSOBNÉ POTRUBIE II. TLAKOVÉ PÁSMO VODOVODU

PLOCHY ISOLAČNEJ ZELENÉ

ODVEZENÉ SKLÁDKY ODPADOV

ZVONICA

RADOVÁ POTOČNÁ ZÁSTAVBA SÝPOK

JAVY ZRUŠENÉ, NEPLATNÉ ÚDAJE

LOKALITY RIEŠENÉ V RÁMCI ZAĎ č.3

OZNAČENIE ČASTÍ OBCE

ZÁPLAVOVÁ ČIARA Q100

HLBKÁ VODY PRI Q100 (0,0-0,5m)

SVAHOVÉ DEFORMÁCIE - POTENCIÁLNE

LOŽIŠKO NEVYHRADENÉHO NERASTU LNN 4369

MIN. DOSAH SÍRENÝ - 1500 m

ÚZEMIE, NA KTORÉ JE POTREBNÉ OBSTARAT' URBANISTICKÚ ŠTÚDIU

SVAHOVÉ DEFORMÁCIE

STAV

NÁVRH

OBSLUŽNÉ CESTY JEDNOPRUHOVÉ

CYKLISTICKÁ TRASA NA SAMOSTATNOM TELESE

BIOKORIDOR NADREGIONÁLNEHO VÝZNAMU

BIOKORIDOR REGIONÁLNEHO VÝZNAMU

MANAŽMENTOVÉ OPATRENIA

Ing. arch. Peter Krajč autorizovaný architekt M. Šinského 9 010 07 Žilina mt:0903669131 krajtch@gmail.com	Názov dokumentácie:	ÚZEMNÝ PLÁN OBCE BELÁ-DULICE ZMENY A DOPLNKY č.3		Číslo výkresu: 3
	Názov výkresu:	KOMPLEXNÝ VÝKRES PRIESTOROVÉHO USPORIADANIA A FUNKČNÉHO VYUŽÍVANIA ÚZEMIA S VYZNAČENOU ZÁVÄZNOU ČASŤOU RIEŠENIA A VEREJNOPROSPEŠNÝMI STAVBAMI		
	Ing. arch. Peter Krajč, autorizovaný architekt			
	Rok spracovania: 2024	Hlavný riešiteľ: Ing. arch. Peter Krajč		Zodpovedný projektant: Ing. arch. Peter Krajč
Mierka: 1 : 5 000				