


ÚZEMNÝ PLÁN OBCE BELÁ-DULICE

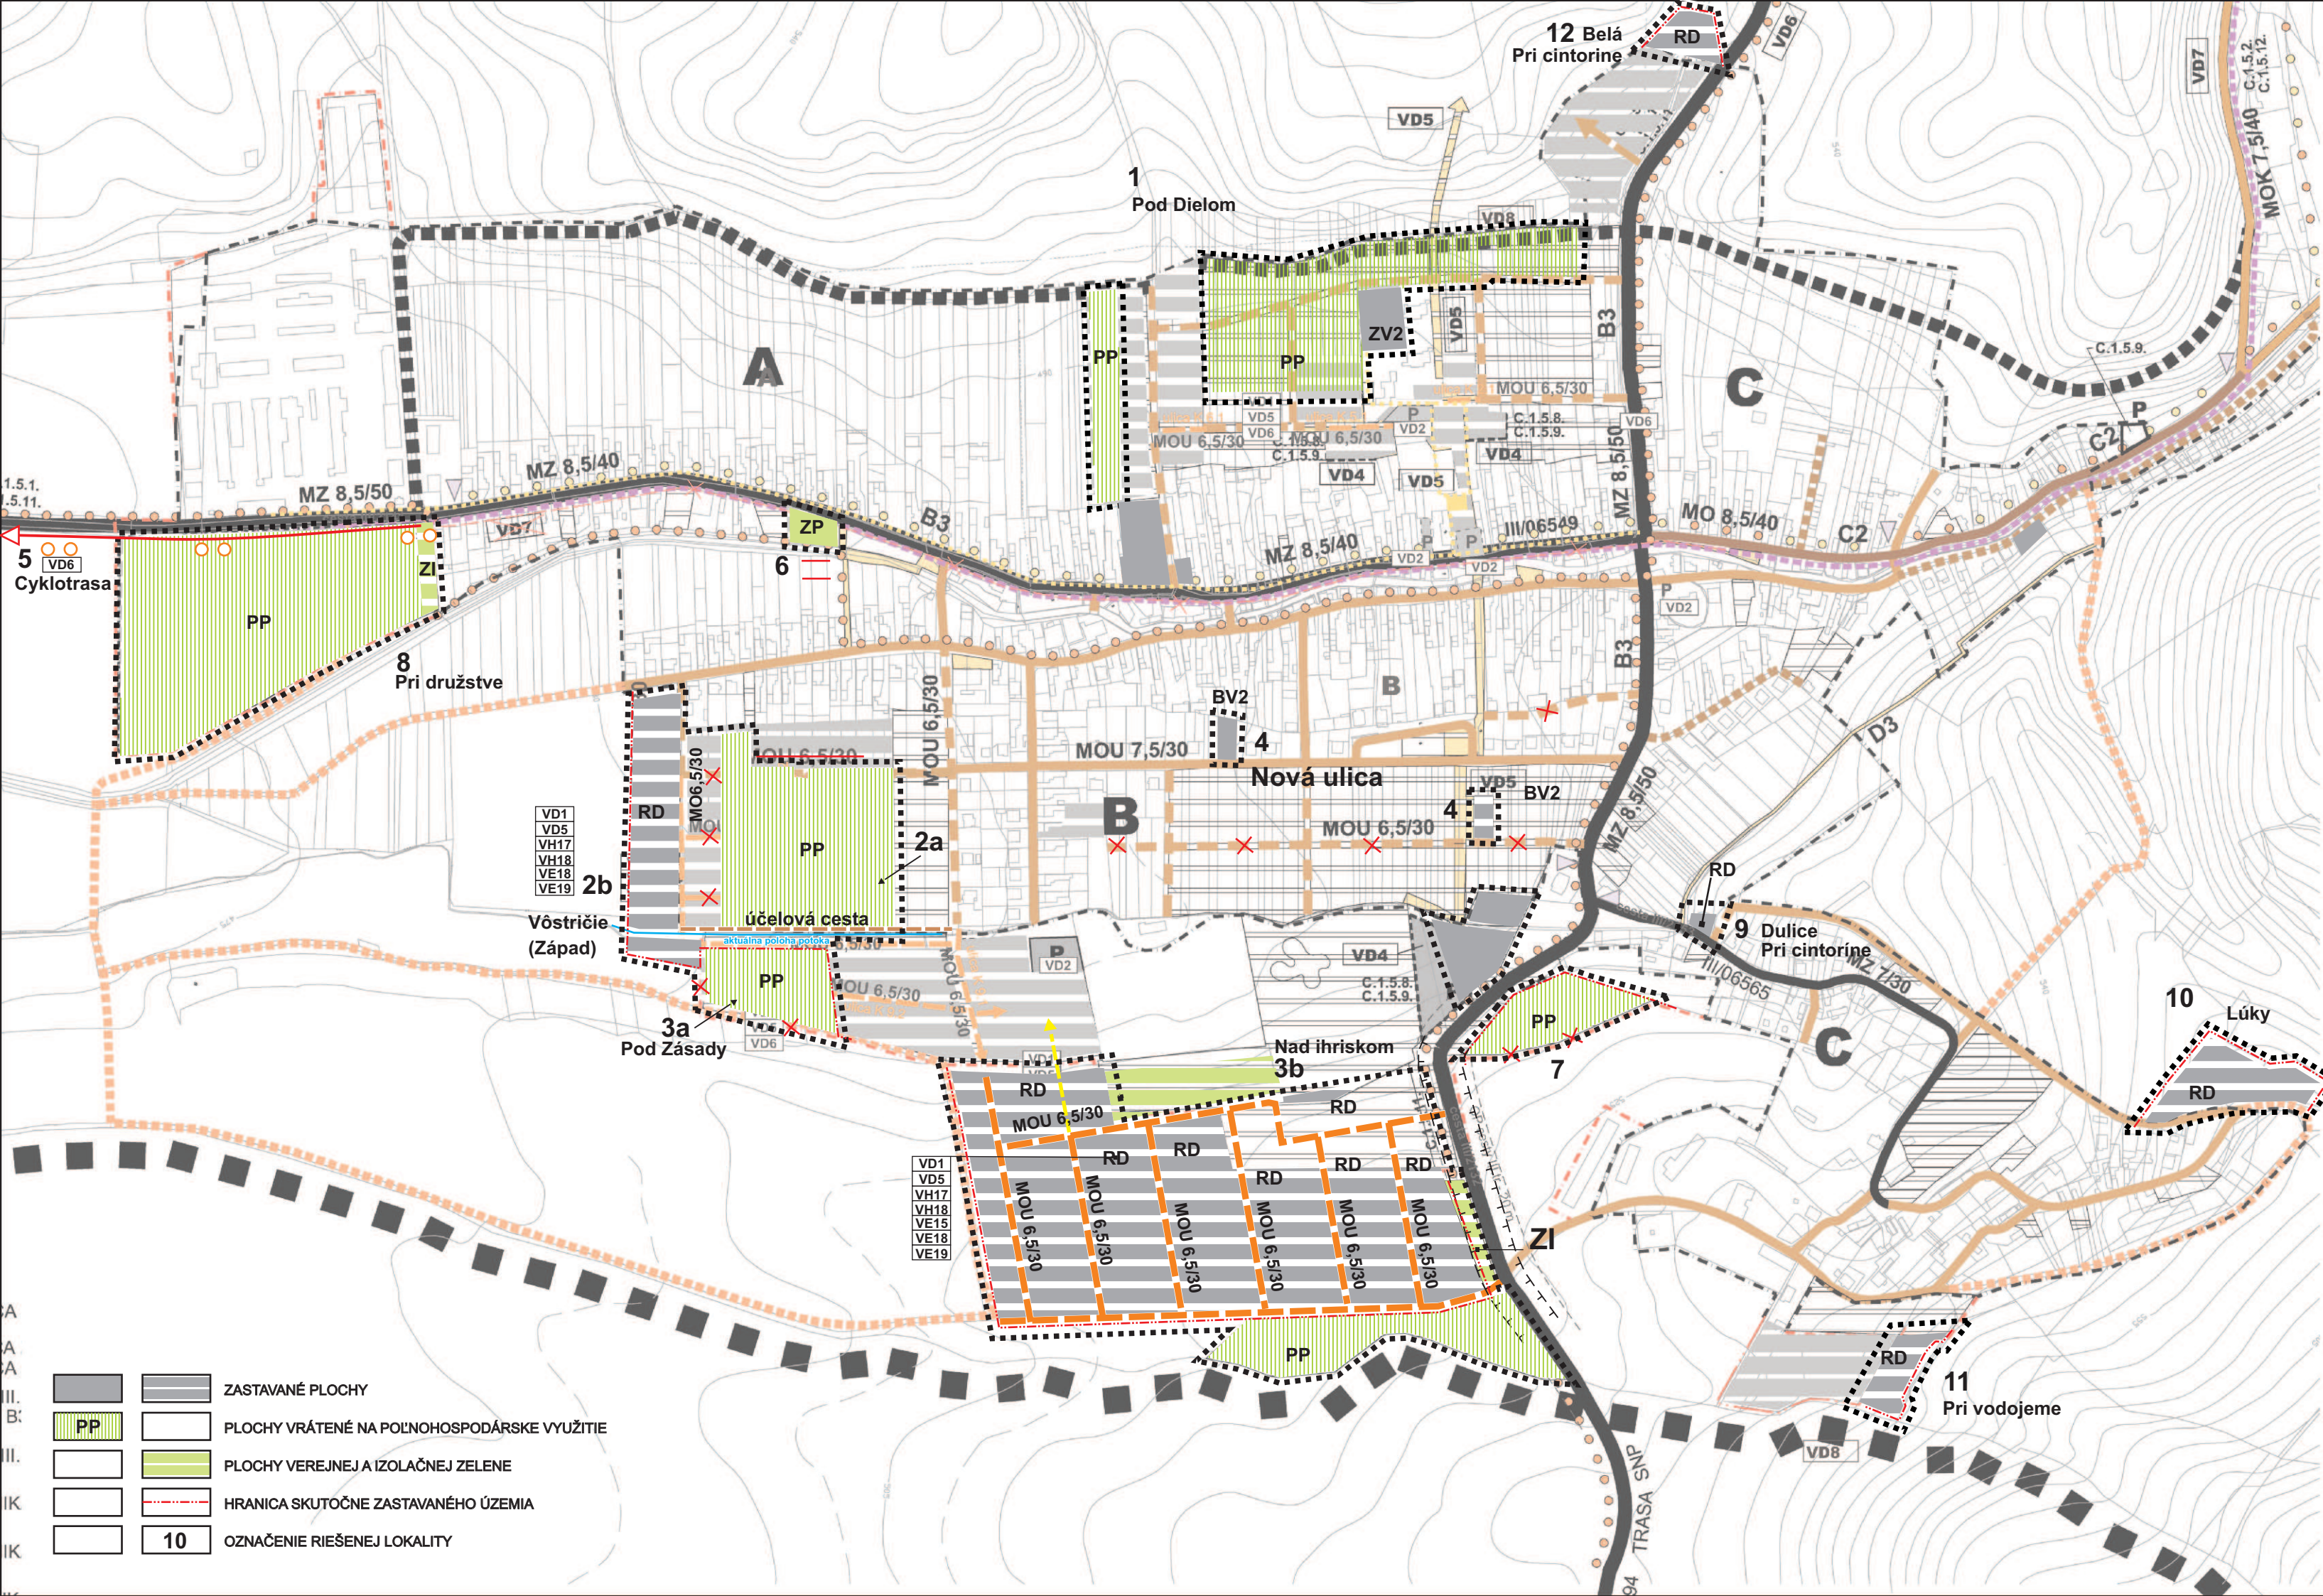

LEGENDA:		
STAV	NÁVRH	
		HRANICA RIEŠENÉHO ÚZEMIA
		HRANICA ZASTAVANÉHO ÚZEMIA K 1.1.1990, HRANICA SKUTOČNE ZASTAVANÉHO ÚZEMIA
		CESTY III. TRIEDY A ZBERNÉ KOMUNIKÁCIE TRIEDY B3
		CESTA III. TRIEDY - OBCHVAT, VÝHLAD
		OBSLUŽNÉ CESTY FUNKČNEJ TRIEDY C3
		ÚČELOVÉ CESTY
		KOMUNIKÁCIE OBSLUŽNÉ TRIEDY D1 - KLUDOVÉ
		KOMUNIKÁCIE ÚČELOVÉ (LESNÉ, POĽNÉ, REKREAČNÉ)
		HLAVNÉ PEŠIE PLOCHY A KOMUNIKÁCIE
		PARKOVISKO
		VEREJNOPROSPEŠNÉ STAVBY
		RD REGULATÍVY
		CYKLOTRASY
		PEŠIA KOMUNIKÁCIA DO SRT JASENSKÁ DOLINA
		AUTOBUSOVÁ ZASTÁVKA
		MOU 6,5/30 KATEGÓRIA CESTY
		PEŠIE CHODNÍKY
		JAVY NA ZRUŠENIE A NEPLATNÉ ÚDAJE



		ZASTAVANÉ PLOCHY
		PLOCHY VRÁTENÉ NA POĽNOHOSPODÁRSKE VYUŽITIE
		PLOCHY VEREJNEJ A IZOLAČNEJ ZELENE
		HRANICA SKUTOČNE ZASTAVANÉHO ÚZEMIA
		OZNAČENIE RIEŠENEJ LOKALITY

Ing. arch. Peter Krajč autorizovaný architekt M. Šinského 9 010 07 Žilina mt:0903669131 krajtch@gmail.com	Názov dokumentácie:	ÚZEMNÝ PLÁN OBCE BELÁ-DULICE ZMENY A DOPLNKY č.3		Číslo výkresu: 4
	Názov výkresu:	VÝKRES RIEŠENIA VEREJNÉHO DOPRAVNÉHO VYBAVENIA		
	Ing. arch. Peter Krajč, autorizovaný architekt			
	Rok spracovania: 2024	Hlavný riešiteľ: Ing. arch. Peter Krajč		Zodpovedný projektant: Ing. arch. Peter Krajč
Mierka: 1 : 5 000				