


ÚZEMNÝ PLÁN OBCE BELÁ-DULICE
NÁVRH

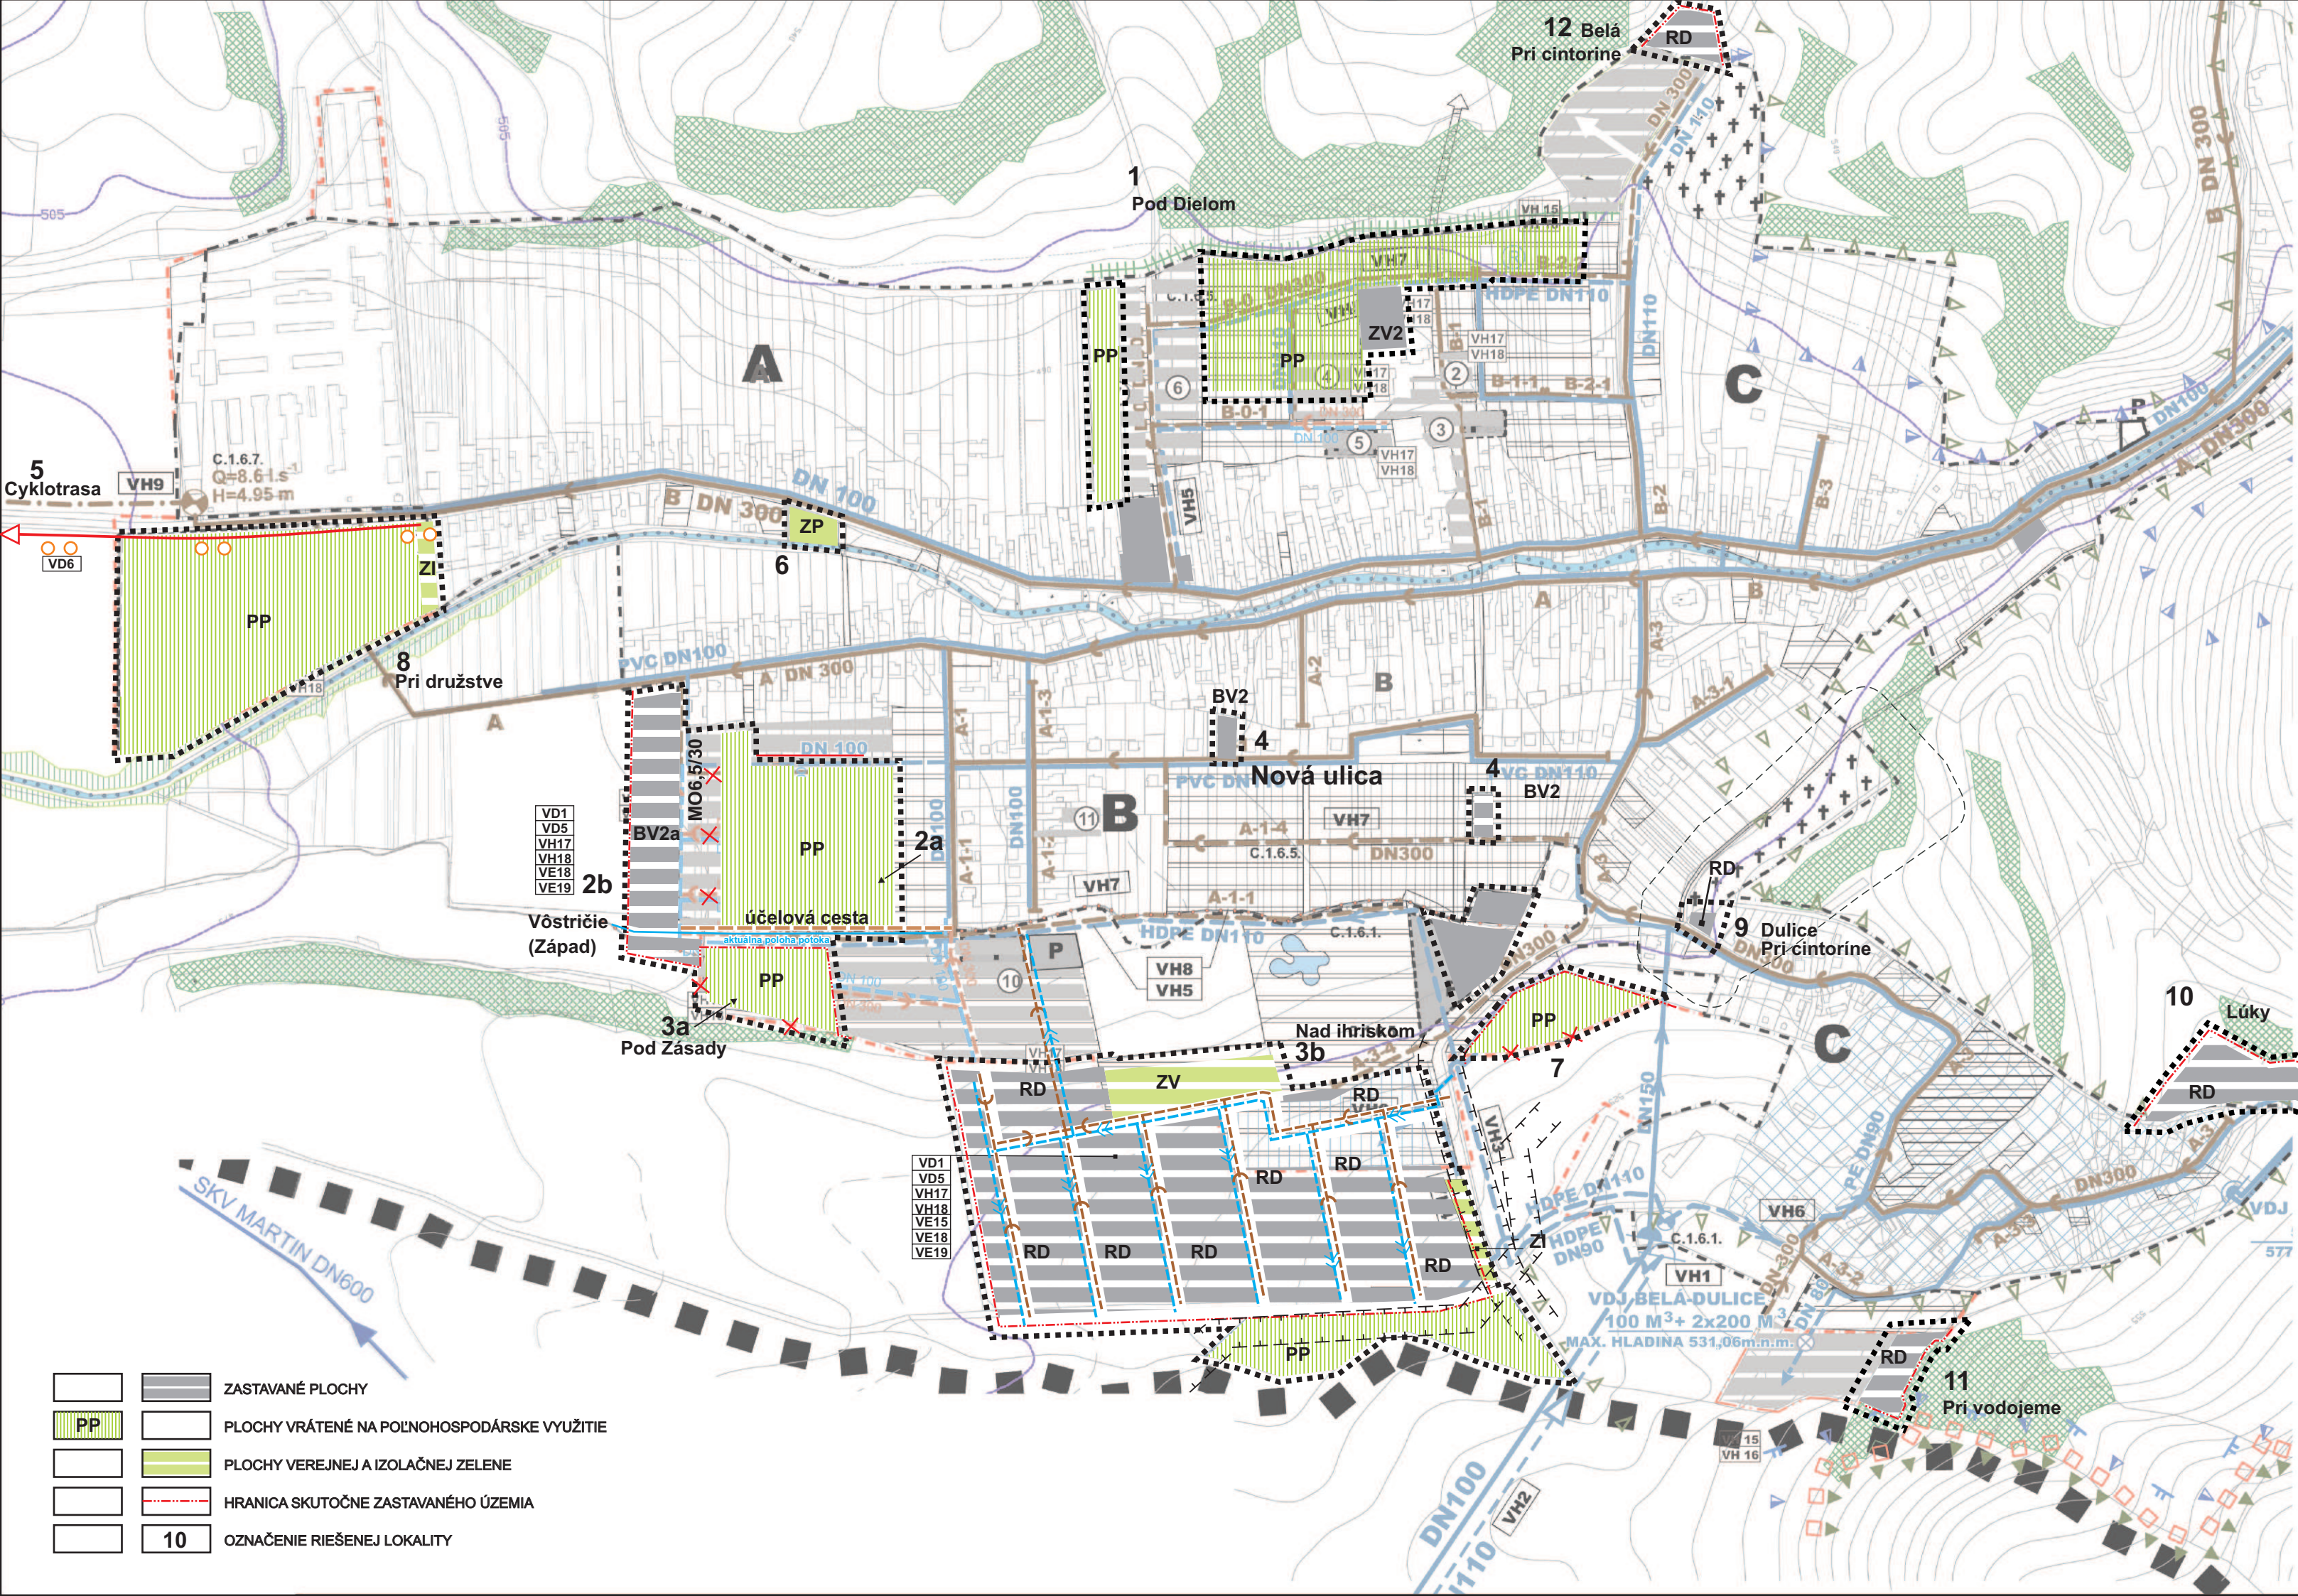

STAV	NÁVRH	
		HRANICA RIEŠENÉHO ÚZEMIA
		HRANICA ZASTAVANÉHO ÚZEMIA K 1.1.1990
		VODOVODNÉ POTRUBIE NEFUNKČNÉ
		VEREJNOPROSPEŠNÉ STAVBY
		REGULATÍVY
		PRÍVODNÉ POTRUBIE SKV DO VDJ BELÁ-DULICE
		ZÁSOBNÉ POTRUBIE I. TLAKOVÉ PÁSMO
		ZÁSOBNÉ POTRUBIE II. TLAKOVÉ PÁSMO
		ROZVODNÁ SIET' VEREJNÉHO VODOVODU
		VODOJEM
		AT STANICA
		VODOJEM NEFUNKČNÝ
		VODÁRENSKÝ ZDROJ NEVYUŽÍVANÝ - REZERVA
		HLAVNÝ ZBERAČ SPLAŠKOVEJ KANALIZÁCIE - GRAVITAČNÝ
		ČERPACIA STANICA SPLAŠKOVÝCH VÔD
		VÝTLAČNÉ POTRUBIE SPLAŠKOVEJ KANALIZÁCIE
		ZABEZPEČENIE HYDRODYNAMICKEHO PRETLAKU 0,25MPa HYDROFÓROVÝMI STANICAMI NA PRÍPOJKE
		ROZVODNICA TLAKOVÉHO PÁSMO
		OCHRANNÉ PÁSMO II. STUPŇA VODÁRENSKÉHO ZDROJA LAZCE
		HRANICA CHVO VEĽKÁ FATRA
		HRANICA NP VEĽKÁ FATRA
		OCHRANNÉ PÁSMO NP VEĽKÁ FATRA
		ÚPRAVA TOKU
		SPRIEVODNÁ ZELENÝCH TOKOV
		VODNÉ TOKY A PLOCHY
		ÚZEMIE SO SVAHOM >12°, NA ZALESNENIE - VÝHLAD
		ZASAKOVACÍ RIGOL
		II. TLAKOVÉ PÁSMO VODOVODU BELÁ-DULICE

		ZASTAVANÉ PLOCHY
		PLOCHY VRÁTENÉ NA POĽNOHOSPODÁRSKE VYUŽITIE
		PLOCHY VEREJNEJ A IZOLAČNEJ ZELENÉ
		HRANICA SKUTOČNE ZASTAVANÉHO ÚZEMIA
		OZNAČENIE RIEŠENEJ LOKALITY

Ing. arch. Peter Krajč autorizovaný architekt M. Šinského 9 010 07 Žilina mt:0903669131 krajtch@gmail.com	Názov dokumentácie:	ÚZEMNÝ PLÁN OBCE BELÁ-DULICE ZMENY A DOPLNKY č.3		Číslo výkresu: 6
	Názov výkresu:	VÝKRES VEREJNÉHO TECHNICKÉHO VYBAVENIA - VODNÉ HOSPODÁRSTVO		
	Ing. arch. Peter Krajč, autorizovaný architekt			
Rok spracovania: 2024	Hlavný riešiteľ: Ing. arch. Peter Krajč		Zodpovedný projektant: Ing. arch. Peter Krajč	
Mierka: 1 : 5 000				