


ÚZEMNÝ PLÁN OBCE BELÁ-DULICE
NÁVRH

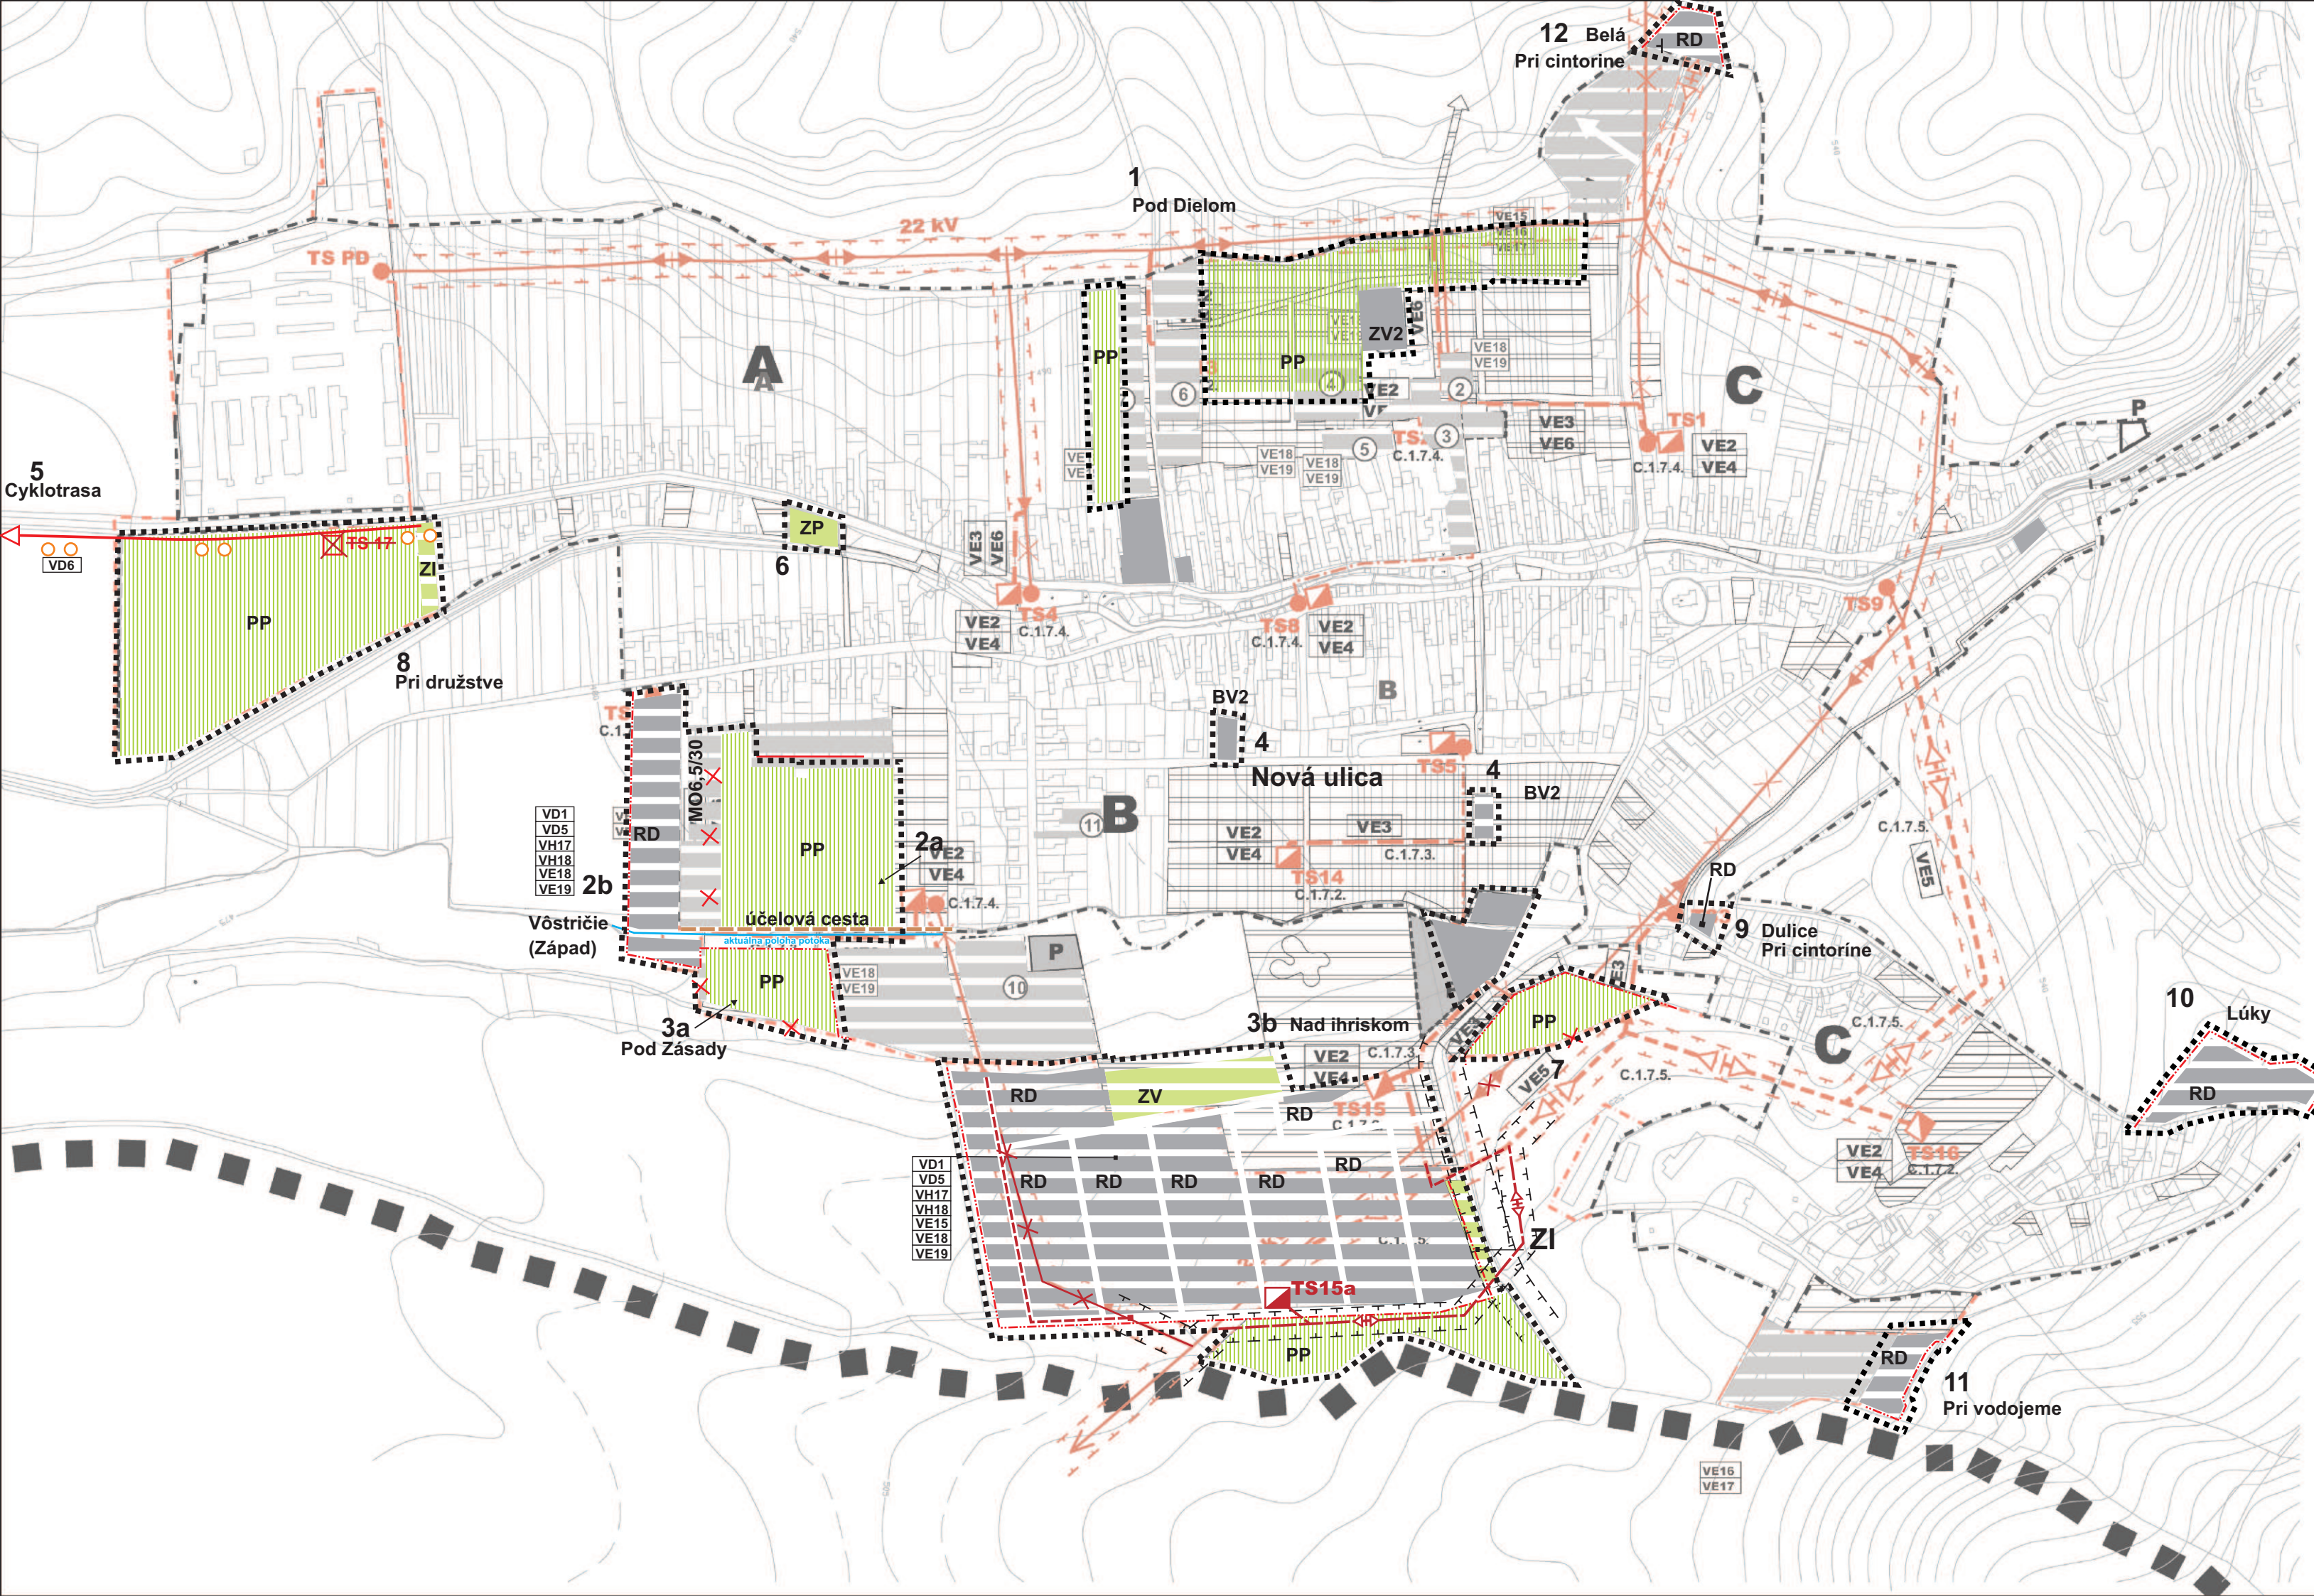

STAV	NÁVRH	
		HRANICA RIEŠENÉHO ÚZEMIA
		HRANICA SKUTOČNE ZASTAVANÉHO ÚZEMIA 1.1.1990
		NA ZRUŠENIE (DEMONTÁŽ)
		ELEKTRICKÉ 22kV VZDUŠNÉ VEDENIE
		ELEKTRICKÉ VN KÁBLOVÉ VEDENIE
		TRAFOSTANICA
		OCHRANNÉ PÁSMA VŠETKÝCH DRUHOV
		PARKOVISKO
		VEREJNOPROSPEŠNÉ STAVBY
		REGULATÍVY
		ZASTAVANÉ PLOCHY
		PLOCHY VRÁTENÉ NA POĽNOHOSPODÁRSKE VYUŽITIE
		HRANICA SKUTOČNE ZASTAVANÉHO ÚZEMIA
		OZNAČENIE RIEŠENEJ LOKALITY
		PLOCHY VEREJNEJ A IZOLAČNEJ ZELENÉ



Ing. arch. Peter Krajč autorizovaný architekt M. Šinského 9 010 07 Žilina mt:0903669131 krajtch@gmail.com	Názov dokumentácie:	ÚZEMNÝ PLÁN OBCE BELÁ-DULICE ZMENY A DOPLNKY č.3		Číslo výkresu: 7
	Názov výkresu:	VÝKRES RIEŠENIA VEREJNÉHO TECHNICKÉHO VYBAVENIA - ENERGETIKA		
	Ing. arch. Peter Krajč, autorizovaný architekt			
Rok spracovania: 2024	Hlavný riešiteľ: Ing. arch. Peter Krajč		Zodpovedný projektant: Ing. arch. Peter Krajč	
Mierka: 1 : 5 000				