


ARCHITEKTONICKÝ ATELIER
neutra



5

OZN. LOKALITY	VMERA V ha	HLAVNÁ FUNKCIA V ZMYSE PLÁTNÉHO ÚP	NAVROVANÁ HLAVNÁ FUNKCIA V ZMYSE DOPLNKU č. 2	ÚČEL NAVROVANYCH DOPLNKOV
1 ZaD2	2,0092	BÝVANIE - RODINNÉ DOMY, OBNÁ PÓDA SUKROMNÁ ZELEN, SPRÍEVOVNÁ ZELEN	PLOCHY A OBJEKTY S FUNKCIAMI BÝVANIA - IBV, SUKROMNÁ ZELEN ZÁHRAD, MESTSKÁ KOMUNIKÁCIA	ZMENA FUNKČNÉHO VYUŽITIA ÚZEMIA ZMENA ORGANIZÁCIE ÚZEMIA
2 ZaD2	11,2494	BÝVANIE - RODINNÉ DOMY, OBNÁ PÓDA	PLOCHY A OBJEKTY S FUNKCIAMI BÝVANIA - IBV, SUKROMNÁ ZELEN ZÁHRAD, MESTSKÁ KOMUNIKÁCIA	ZMENA FUNKČNÉHO VYUŽITIA ÚZEMIA ZMENA ORGANIZÁCIE ÚZEMIA
3 ZaD2	2,7969	BÝVANIE - RODINNÉ DOMY, ŠPORTOVÁ SUKROMNÁ ZELEN, SPRÍEVOVNÁ ZELEN	PLOCHY A OBJEKTY S FUNKCIAMI BÝVANIA - IBV, SUKROMNÁ ZELEN ZÁHRAD, MESTSKÁ KOMUNIKÁCIA	ZMENA FUNKČNÉHO VYUŽITIA ÚZEMIA ZMENA ORGANIZÁCIE ÚZEMIA

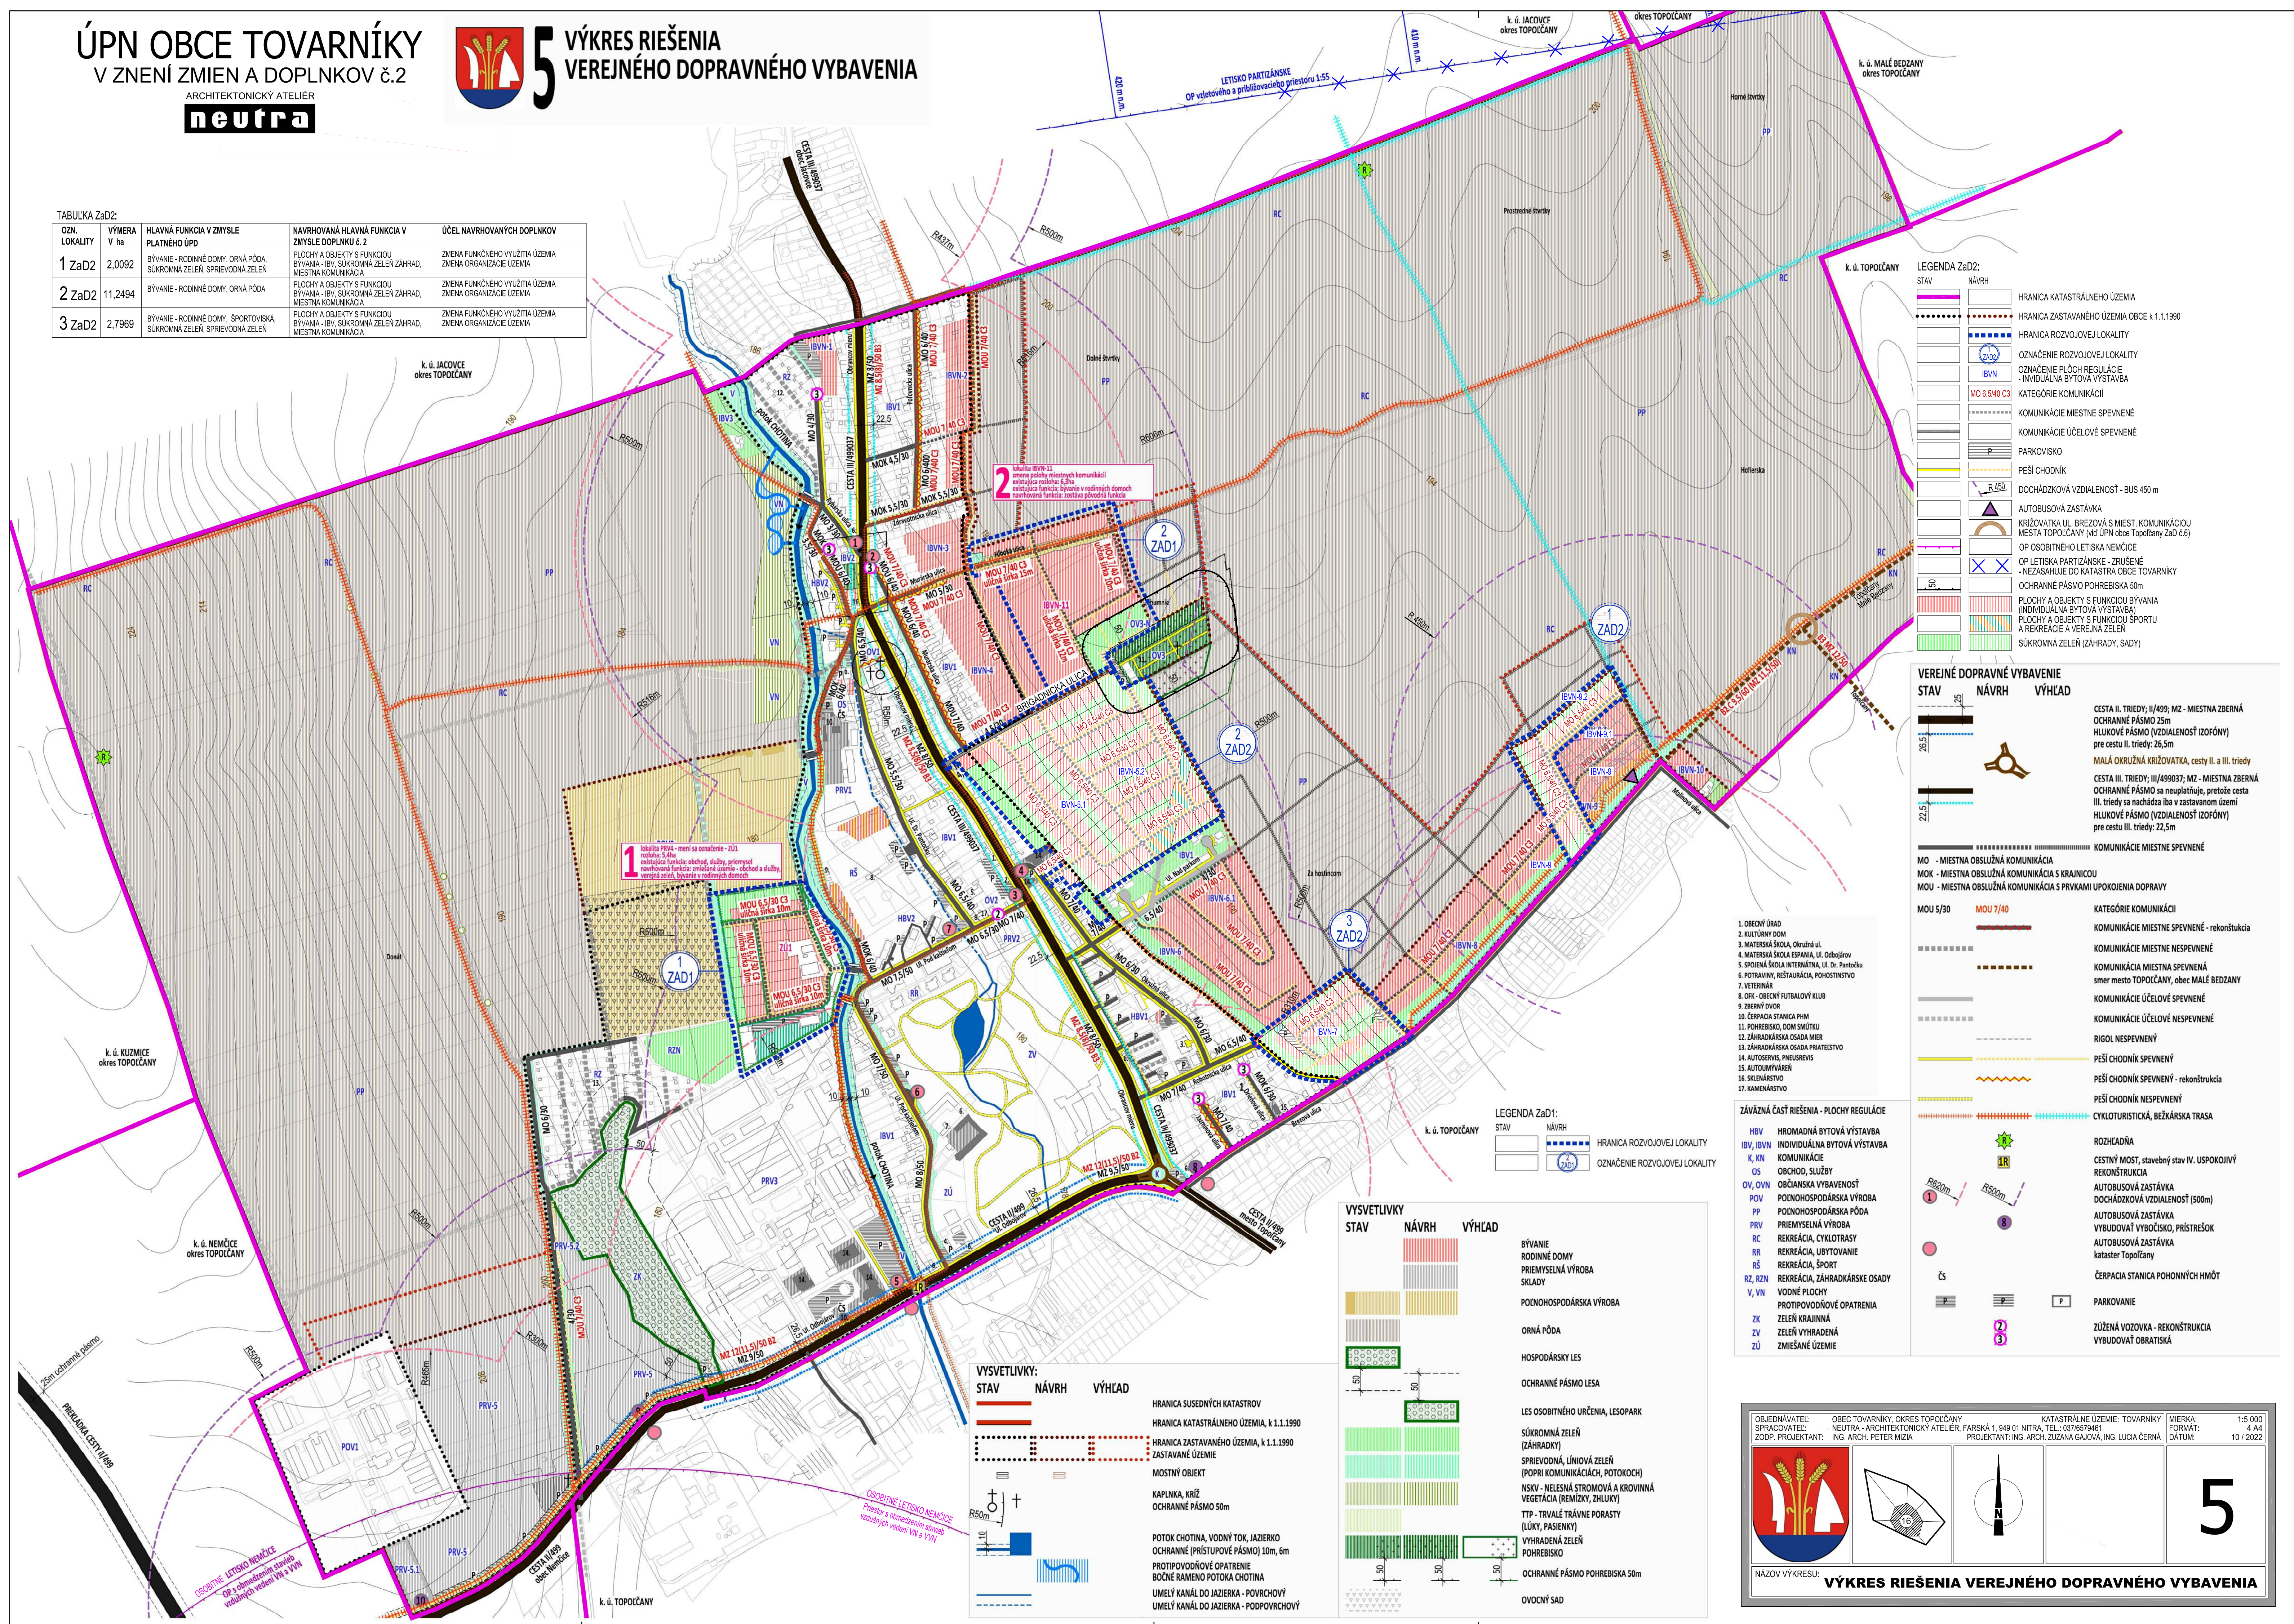

OBJEDNÁVATEL:	OBEC TOVARNIKY, OKRES TOPOLČANY	KATASTRÁLNE ÚZEMIE: TOVARNIKY	MIERKA:	1:5 000
SPRACOVATEL:	NEUTRA - ARCHITEKTONICKÝ ATÉLIER, FARSKÁ 1, 949 01 NITRA, TEL.: 037/6579461		FORMÁT:	4 A4
ZODP. PROJEKTANT:	ING. ARCH. PETER MIZIA	PROJEKTANT: ING. ARCH. ZUZANA GAJOVÁ, ING. LUCIA ČERNÁ	DÁTUM:	10 / 2022

						
---	---	---	---	---	---	---

SU: **VÝKRES RIEŠENIA VEREJNÉHO DOPRAVNÉHO VYBAVENIA**