


ARCHITEKTONICKÝ ATELIÉR
neutra


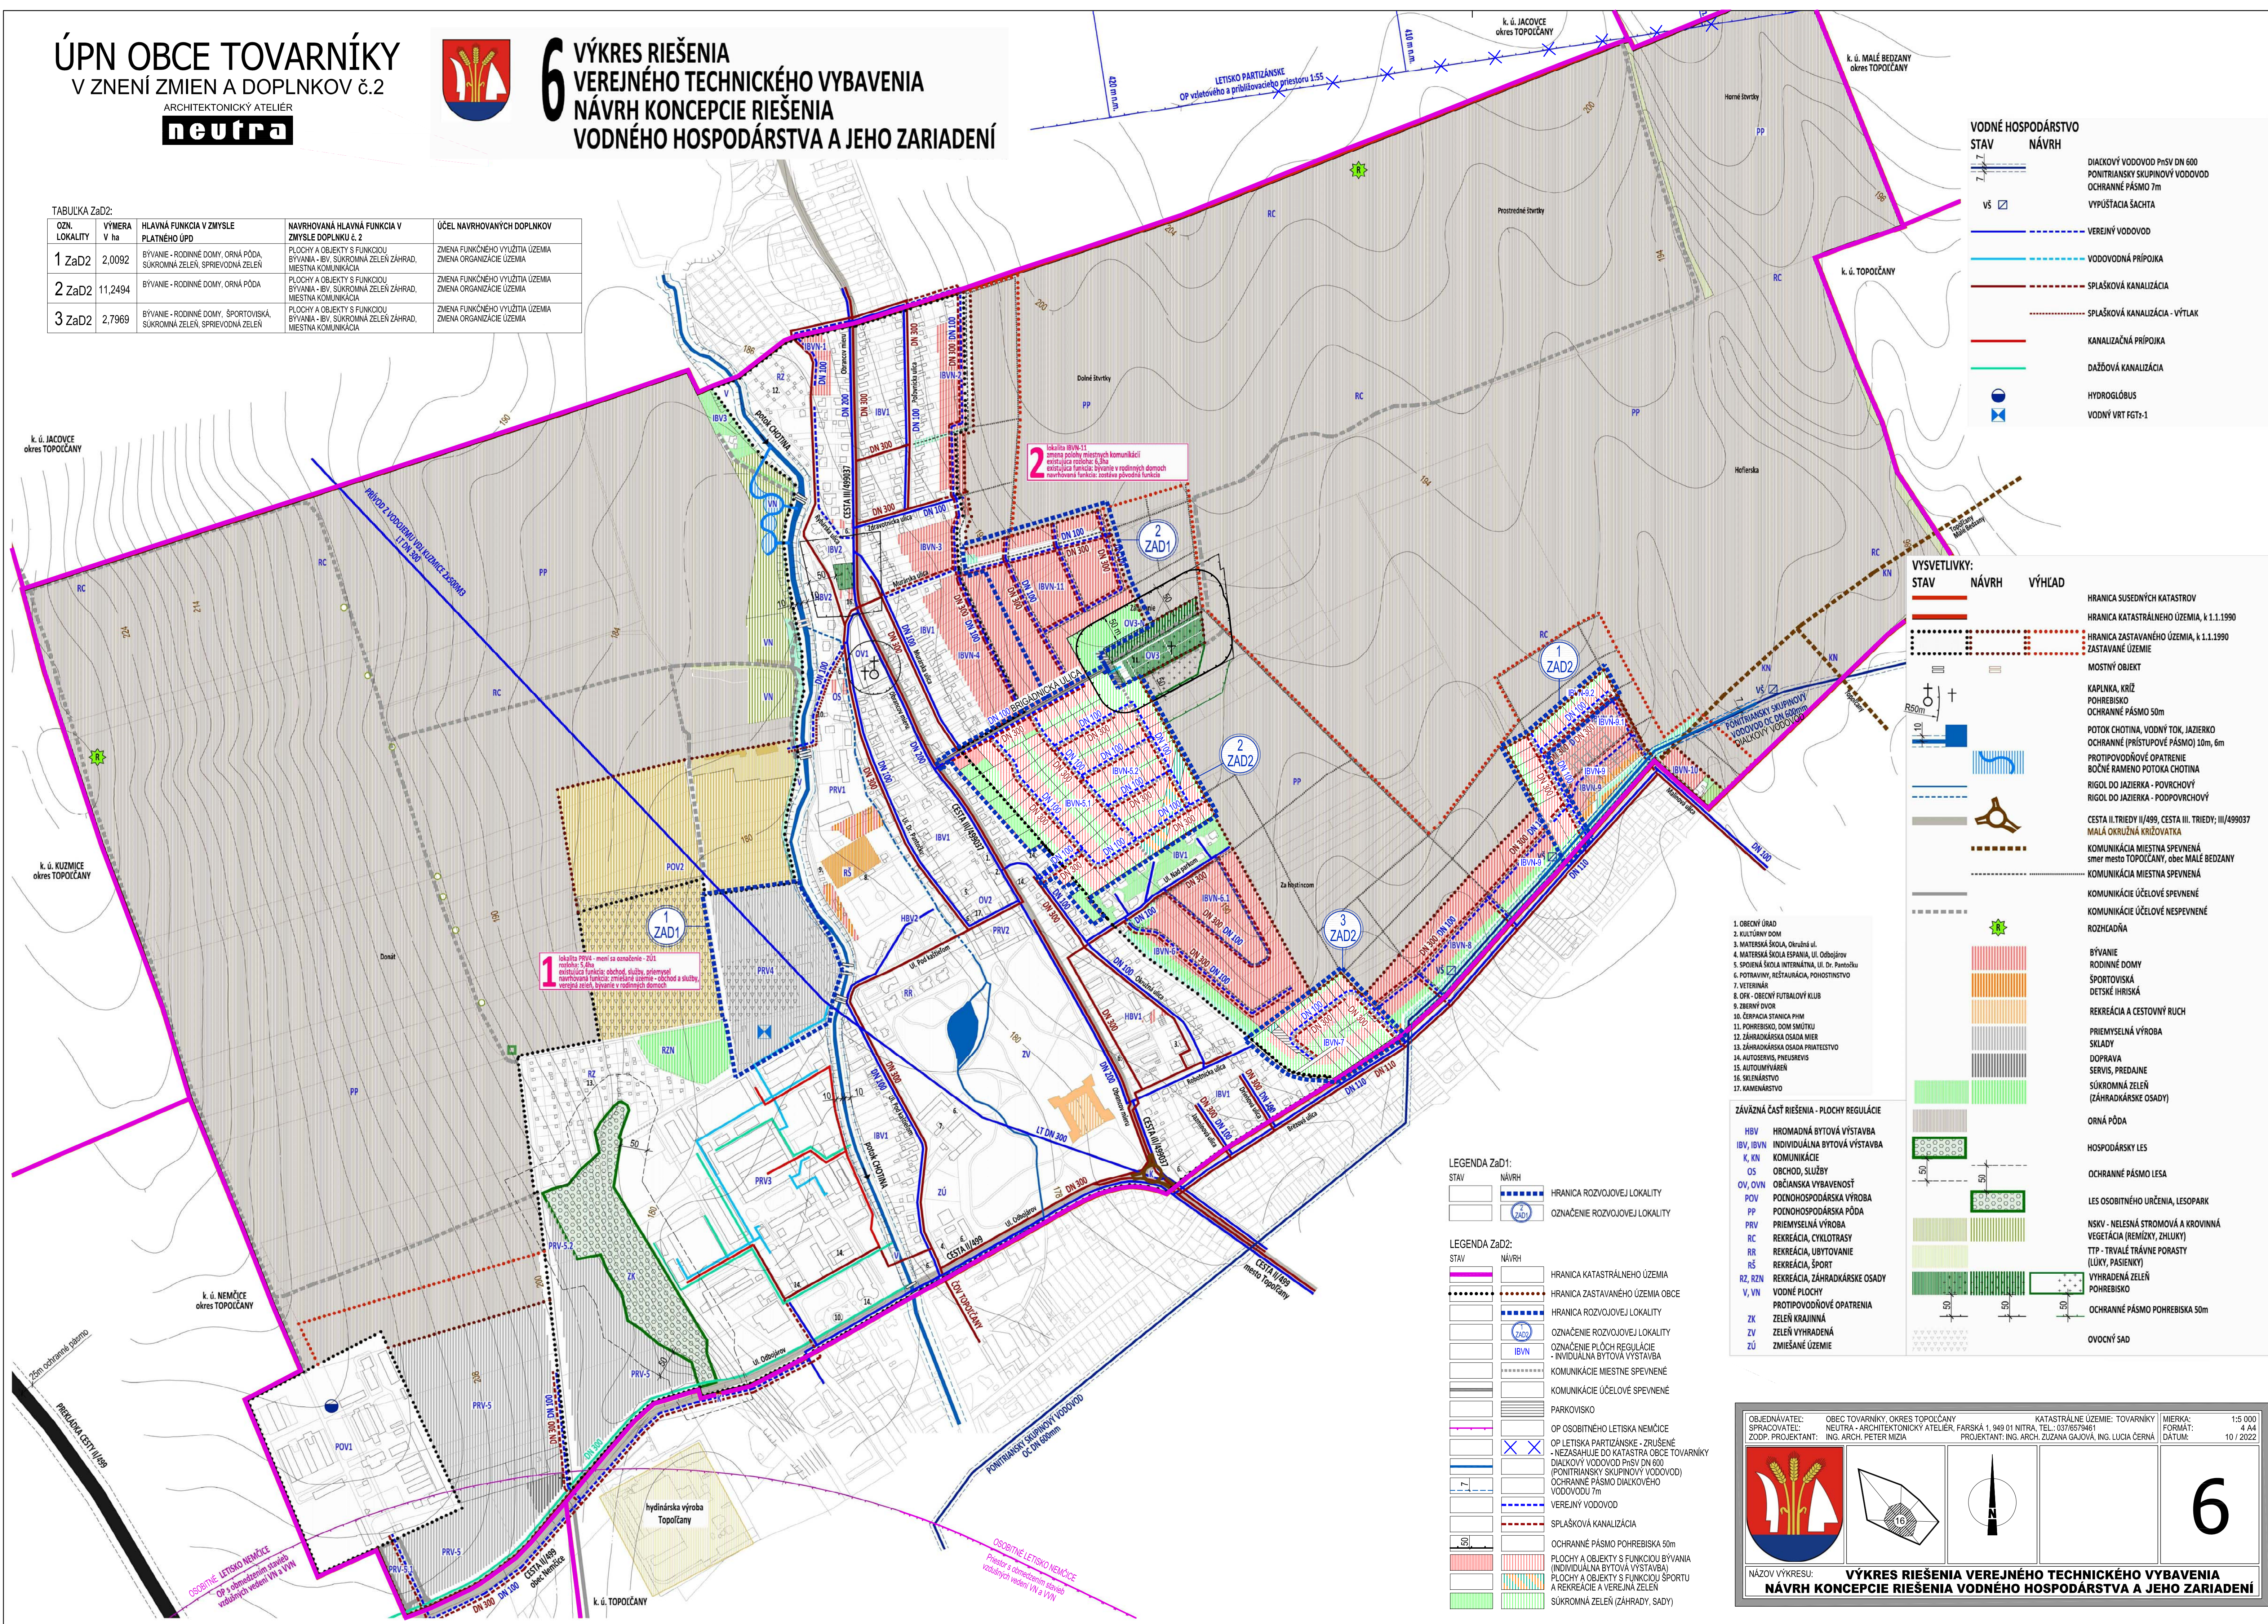


6 VÝKRES RIEŠENIA VEREJNÉHO TECHNICKÉHO VYBAVENIA NÁVRH KONCEPCIE RIEŠENIA VODNÉHO HOSPODÁRSTVA A JEHO ZARIADENÍ

ozn. lokalita	výmera v ha	hlavná funkcia v zmysle platného úp	navrhovateľná hlavná funkcia v zmysle doplnku č. 2	účel navrhovaných doplnkov
1	2,0092	BYVANIE - RODINNÉ DOMY, ORNÁ PÔDA SUKROMÁ ZELEN, SPRÁVNOU ZELEN	PLOCHY A OBJEKTY S FUNKCIAMI BYVANIA - IB, SUKROMÁ ZELEN ZÁHRAD, MESTNÁ KOMUNIKÁCIA	ZMENA FUNKČNOSTI VÝUŽITIA ZELENIA MESTNA ORGANIZÁCIE ZELENIA
2	11,2494	BYVANIE - RODINNÉ DOMY, ORNÁ PÔDA	PLOCHY A OBJEKTY S FUNKCIAMI BYVANIA - IB, SUKROMÁ ZELEN ZÁHRAD, MESTNÁ KOMUNIKÁCIA	ZMENA FUNKČNOSTI VÝUŽITIA ZELENIA MESTNA ORGANIZÁCIE ZELENIA
3	2,7969	BYVANIE - RODINNÉ DOMY, ŠPORTOVISKA SUKROMÁ ZELEN, SPRÁVNOU ZELEN	PLOCHY A OBJEKTY S FUNKCIAMI BYVANIA - IB, SUKROMÁ ZELEN ZÁHRAD, MESTNÁ KOMUNIKÁCIA	ZMENA FUNKČNOSTI VÝUŽITIA ZELENIA MESTNA ORGANIZÁCIE ZELENIA



OBJEDNÁVATEL:	OBEC TOVARNÍKY, OKRES TOPOĽČANY	KATASTRÁLNE ÚZEMIE: TOVARNÍKY	MIERKA:	1:5 000
SPRACOVATEL:	NEUTRA - ARCHITEKTONICKÝ ATELIER, FARSKÁ 1, 949 01 NITRA, TEL.: 037/6579461		FORMÁT:	4 A
ZODP. PROJEKTANT:	ING. ARCH. PETER MIZIA	PROJEKTANT: ING. ARCH. ZUZANA GAJDOVÁ	DÁTUM:	10 / 2022
		ING. LUCIA ČERNÁ		

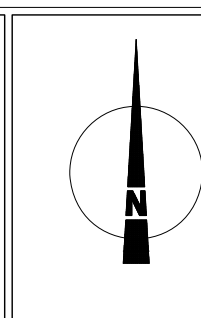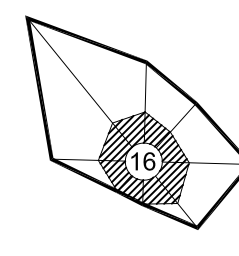

6

**NÁZOV VÝKRESU: VÝKRES RIEŠENIA VEREJNÉHO TECHNICKÉHO VYBAVENIA
NÁVRH KONCEPCIE RIEŠENIA VODNÉHO HOSPODÁRSTVA A JEHO ZARIADENÍ**