


ÚPN OBCE TOVARNÍKY
V ZNENÍ ZMIEN A DOPLNKOV č.2
ARCHITEKTONICKÝ ATELIER
neutra



VÝKRES RIŠENIA
VEREJNÉHO TECHNICKÉHO VYBAVENIA
NÁVRH KONCEPCIE RIŠENIA ENERGETIKY,
TELEKOMUNIKÁCIÍ, INFORMAČNÝCH SIETÍ A ICH ZARIADENÍ

TABUĽKA ZaD2:

OZN. LOKALITY	VÝMERA V ha	HLAVNÁ FUNKCIA V ZMYSLE PLATNÉHO ÚPD	NAVROVÁVANÁ HLAVNÁ FUNKCIA V ZMYSLE DOPLNKU č. 2	ÚČEL NAVROVANYCH DOPLNKOV
1 ZaD2	2,0092	BÝVANIE - RODINNÉ DOMY, ORNÁ PÔDA, SÚKROMNÁ ZELEN, SPRIEVODNÁ ZELEN	PLOCHY A OBJEKTY S FUNKCIAMI BÝVANIA - IBV, SÚKROMNÁ ZELEN, ZÁHRAD, MIESTNA KOMUNIKÁCIA	ZMENA FUNKČNÉHO VYUŽITIA ÚZEMIA ZMENA ORGANIZÁCIE ÚZEMIA
2 ZaD2	11,2494	BÝVANIE - RODINNÉ DOMY, ORNÁ PÔDA	PLOCHY A OBJEKTY S FUNKCIAMI BÝVANIA - IBV, SÚKROMNÁ ZELEN, ZÁHRAD, MIESTNA KOMUNIKÁCIA	ZMENA FUNKČNÉHO VYUŽITIA ÚZEMIA ZMENA ORGANIZÁCIE ÚZEMIA
3 ZaD2	2,7969	BÝVANIE - RODINNÉ DOMY, ŠPORTOVISKO, SÚKROMNÁ ZELEN, SPRIEVODNÁ ZELEN	PLOCHY A OBJEKTY S FUNKCIAMI BÝVANIA - IBV, SÚKROMNÁ ZELEN, ZÁHRAD, MIESTNA KOMUNIKÁCIA	ZMENA FUNKČNÉHO VYUŽITIA ÚZEMIA ZMENA ORGANIZÁCIE ÚZEMIA

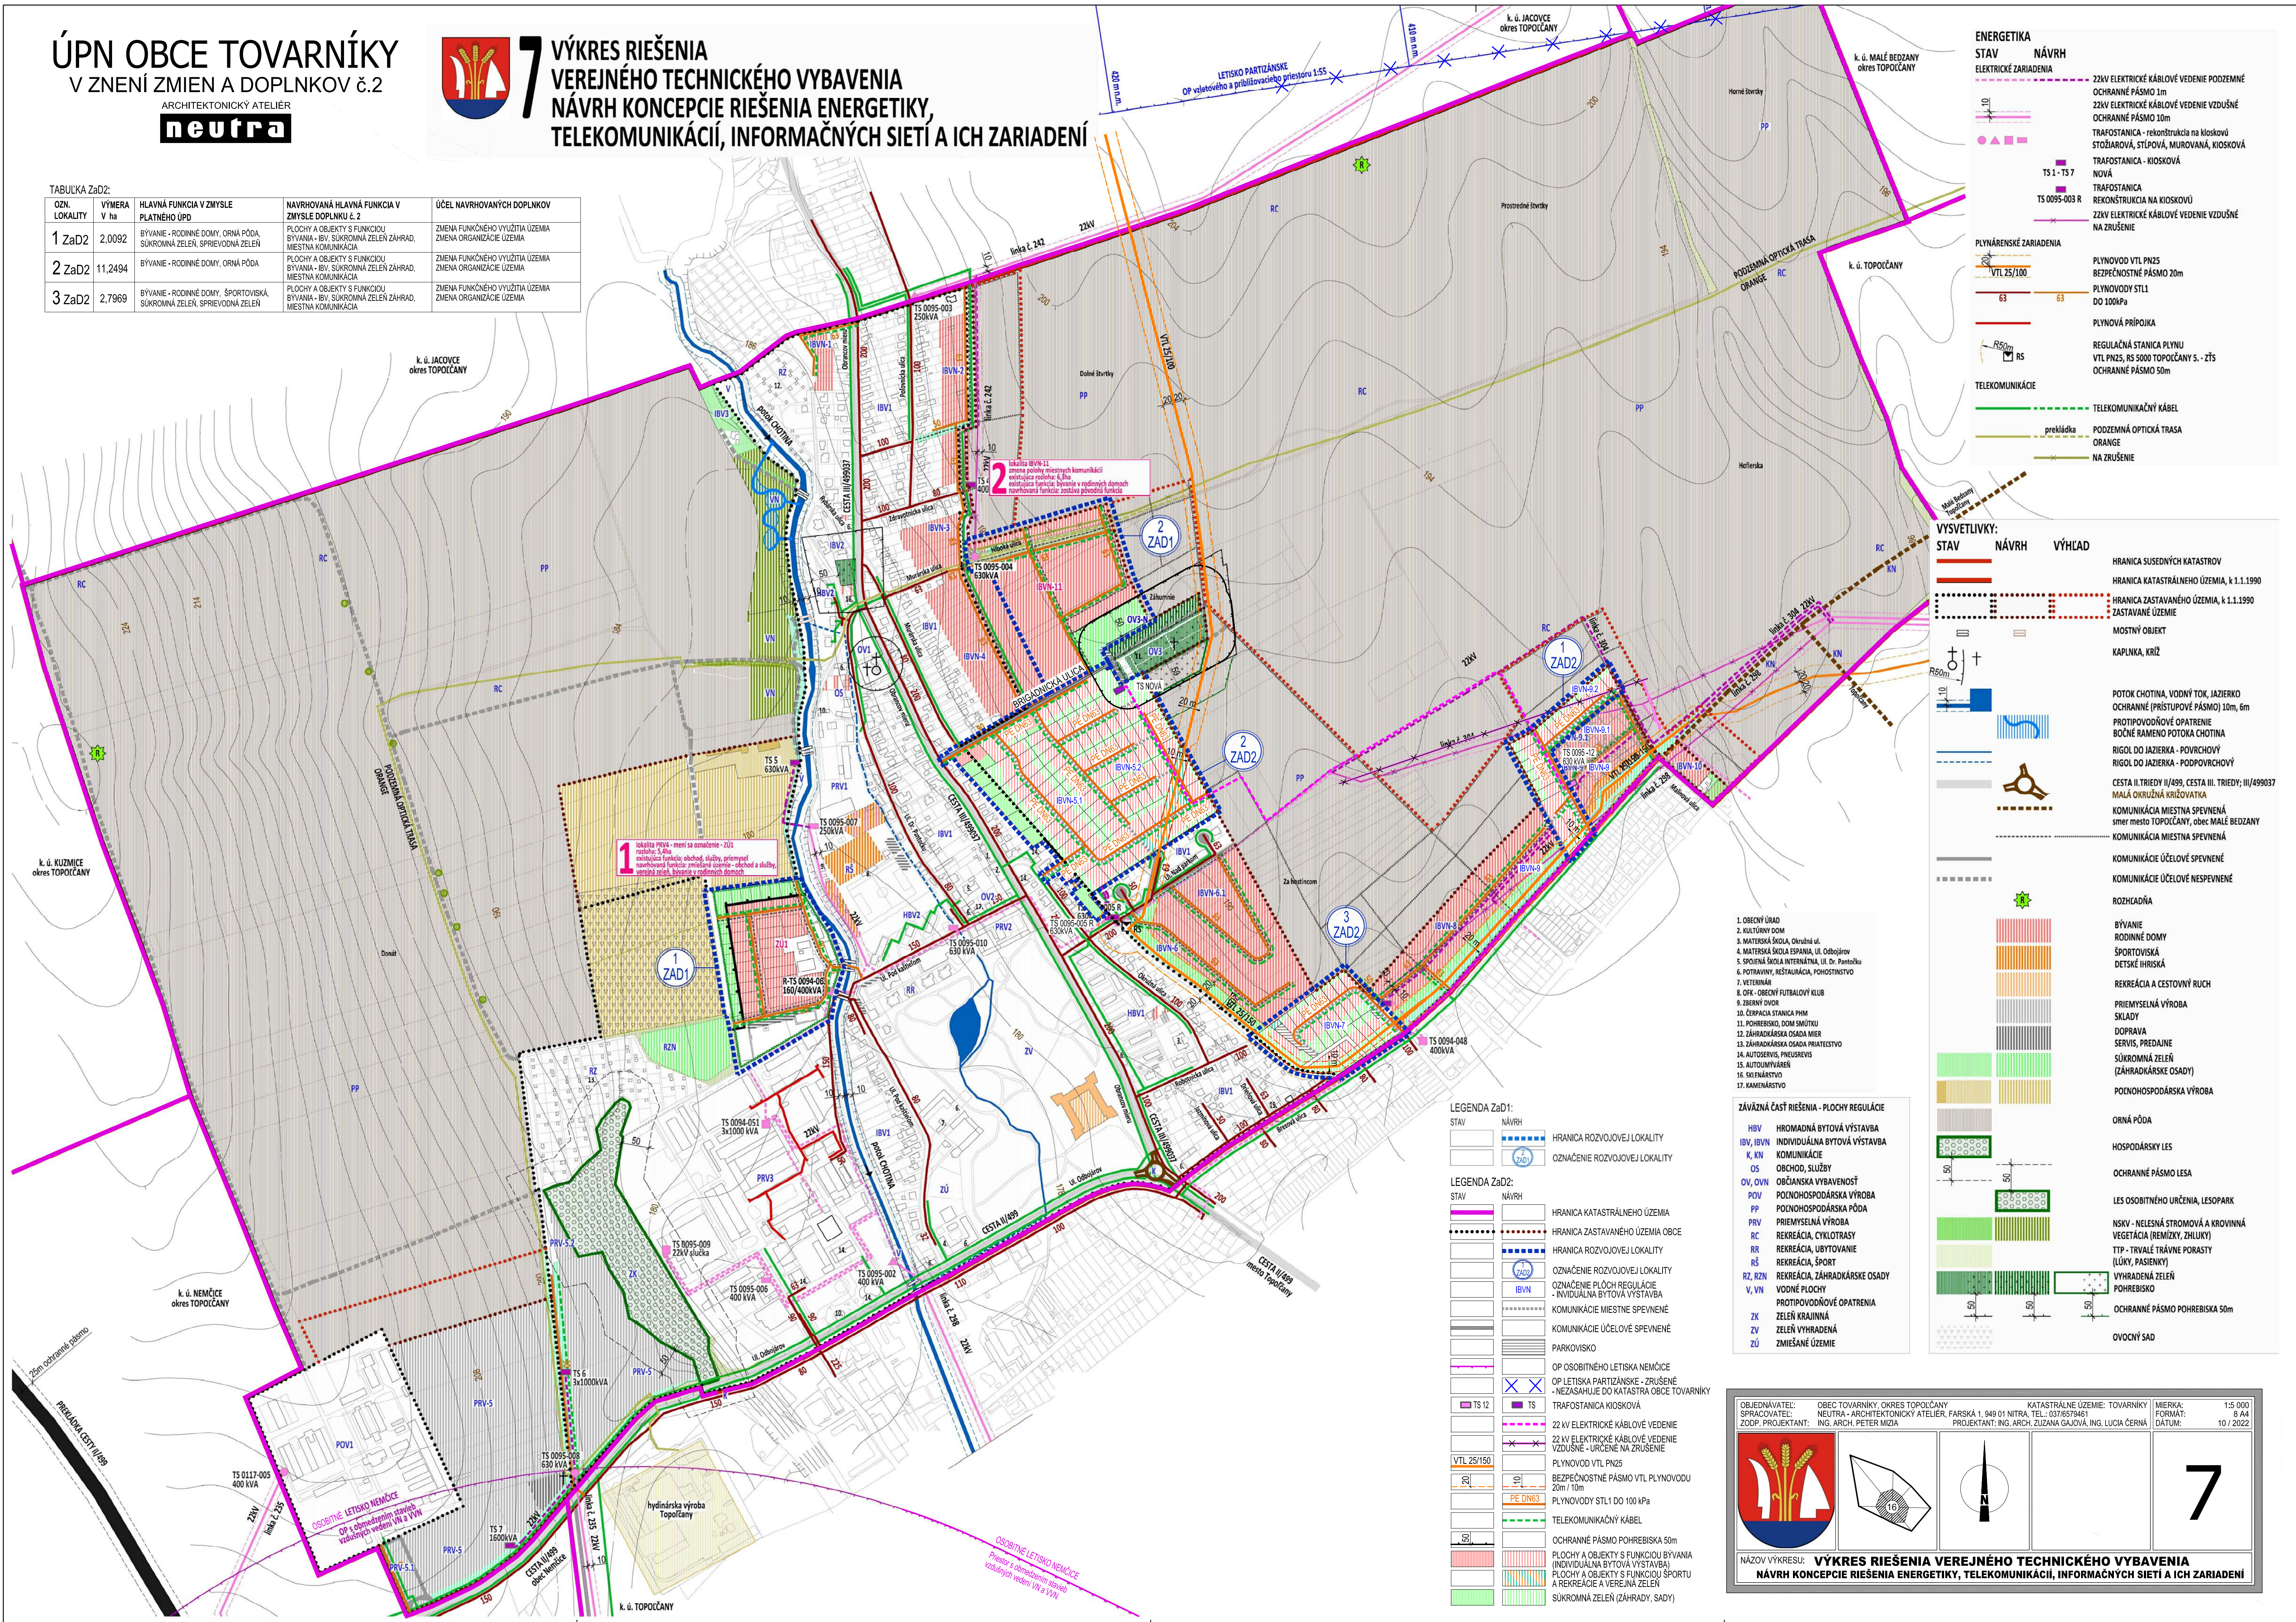

ENERGETIKA	STAV	NÁVRH
ELEKTRICKÉ ZARIADENIA	22kV ELEKTRICKÉ KÁBLOVÉ VEDENIE PODZEMNÉ	OCHRANNÉ PÁSMO 1m
	22kV ELEKTRICKÉ KÁBLOVÉ VEDENIE VZDUŠNÉ	OCHRANNÉ PÁSMO 10m
	TRAFOSTANICA - rekonštrukcia na kioskovú	STOŽAROVÁ, STĽOVÁ, MUROVANÁ, KIOSKOVÁ
	TRAFOSTANICA - KIOSKOVÁ	NOVÁ
Plynárenské zariadenia	TS 1 - TS 7	TRAFOSTANICA
	TS 0095-003 R	REKONŠTRUKCIA NA KIOSKOVÚ
	22kV ELEKTRICKÉ KÁBLOVÉ VEDENIE VZDUŠNÉ	NA ZRUŠENIE
	PLYNOVOD VTL PN25	BEZPEČNOSTNÉ PÁSMO 20m
TELEKOMUNIKÁCIE	PLYNOVODY ST11	DO 100kPa
	PLYNOVÁ PRÍPOJKA	REGULAČNÁ STANICA PLYNU
	VTL PN25, RS 5000 TOPOČANY 5. - ZTS	OCHRANNÉ PÁSMO 50m
	TELEKOMUNIKAČNÝ KÁBEL	POZEMNÁ OPTICKÁ TRASA
TELEKOMUNIKÁCIE	prekážka	ORANGE
	NA ZRUŠENIE	

VYSVETLIVKY:	STAV	NÁVRH	VÝHĽAD
Hranica susedných katastrálnych území			
Hranica zastavaného územia, k. l. l. 1990			
Miestny objekt			
KAPLINKA, KRÍŽ			
POTOK CHOTINA, VODNÝ TOK, JAZIERKO			
OCHRANNÉ (PRÍSTUPOVÉ PÁSMO) 10m, 6m			
PROTIPOVODNÉ OPATRENIE			
BOČNÉ RAMENO POTOKA CHOTINA			
RIGOL DO JAZIERKA - POVRCHOVÝ			
RIGOL DO JAZIERKA - PODPOVRCHOVÝ			
CESTA II. TRIEDY II/499, CESTA III. TRIEDY III/499037			
MALÁ OKRUŽNÁ KRÍŽOVATKA			
KOMUNIKÁCIA MIESTNA SPEVNENÁ			
smer mesto TOPOČANY, obec MALÉ BEDZANY			
KOMUNIKÁCIA MIESTNA SPEVNENÁ			
KOMUNIKÁCIE ÚČELOVÉ SPEVNENÉ			
KOMUNIKÁCIE ÚČELOVÉ NESPEVNENÉ			
ROZHADNÁ			
BÝVANIE			
RODINNÉ DOMY			
ŠPORTOVISKO			
DETSKÁ HRISKA			
REKREÁCIA A CESTOVNÝ RUCH			
PRIEMYSELNÁ VÝROBA			
SKLADY			
DOPRAVA			
SERVIS, PREDAJNE			
SÚKROMNÁ ZELEN (ZÁHRADKÁRSKE OSADY)			
PODNOHOSPODÁRSKA VÝROBA			
ORNÁ PÔDA			
HOSPODÁRSKY LES			
OCHRANNÉ PÁSMO LESA			
LES OSOBNÉHO URČENIA, LESOPARK			
NSKV - NELESNÁ STROMOVÁ A KROVINNÁ			
VEGETÁCIA (REMÍZKY, ZHLUKY)			
TTP - TRVALÉ TRÁVNÉ PORASTY (LÚKY, PASIENKY)			
VYHRADENÁ ZELEN			
POHREBISKO			
OCHRANNÉ PÁSMO POHREBISKA 50m			
OVOCNÝ SÁD			

ZÁVÄZNÁ ČASŤ RIŠENIA - PLOCHY REGULÁCIE	
HBV	HROMADNÁ BYTOVÁ VÝSTAVBA
IBV, IBVN	INDIVIDUÁLNA BYTOVÁ VÝSTAVBA
K, KN	KOMUNIKÁCIE
OS	OBCHOD, SLUŽBY
OV, OVN	OBČANSKÁ VYBAVENOSŤ
POV	PODNOHOSPODÁRSKA VÝROBA
PP	PODNOHOSPODÁRSKA PÔDA
PRV	PRIEMYSELNÁ VÝROBA
RC	REKREÁCIA, CYKLOTRASY
RR	REKREÁCIA, UBYTOVANIE
RS	REKREÁCIA, ŠPORT
RZ, RZN	REKREÁCIA, ZÁHRADKÁRSKE OSADY
V, VN	VODNÉ PLOCHY
	PROTIPOVODNÉ OPATRENIA
ZK	ZELEN KRAJINNÁ
ZV	ZELEN VYHRADENÁ
ZÚ	ZMIEŠANÉ ÚZEMIE

OBJEDNÁVATEL: NEUTRA - ARCHITEKTONICKÝ ATELIER
SPRACOVATEĽ: ING. ARCH. PETER MIZIA
ZODP. PROJEKTANT: ING. ARCH. PETER MIZIA

OBEC TOVARNÍKY, OKRES TOPOČANY
FARSKÁ 1, 949 01 NITRA, TEL.: 037/8579461
PROJEKTANT: ING. ARCH. ZUZANA GAJOVÁ, ING. LUCIA ČERNÁ

KATASTRÁLNE ÚZEMIE: TOVARNÍKY
FARSKÁ 1, 949 01 NITRA, TEL.: 037/8579461
PROJEKTANT: ING. ARCH. ZUZANA GAJOVÁ, ING. LUCIA ČERNÁ

MIERKA: 1:5 000
FORMÁT: A4
DÁTUM: 10 / 2022

7

NÁZOV VÝKRESU: VÝKRES RIŠENIA VEREJNÉHO TECHNICKÉHO VYBAVENIA
NÁVRH KONCEPCIE RIŠENIA ENERGETIKY, TELEKOMUNIKÁCIÍ, INFORMAČNÝCH SIETÍ A ICH ZARIADENÍ