


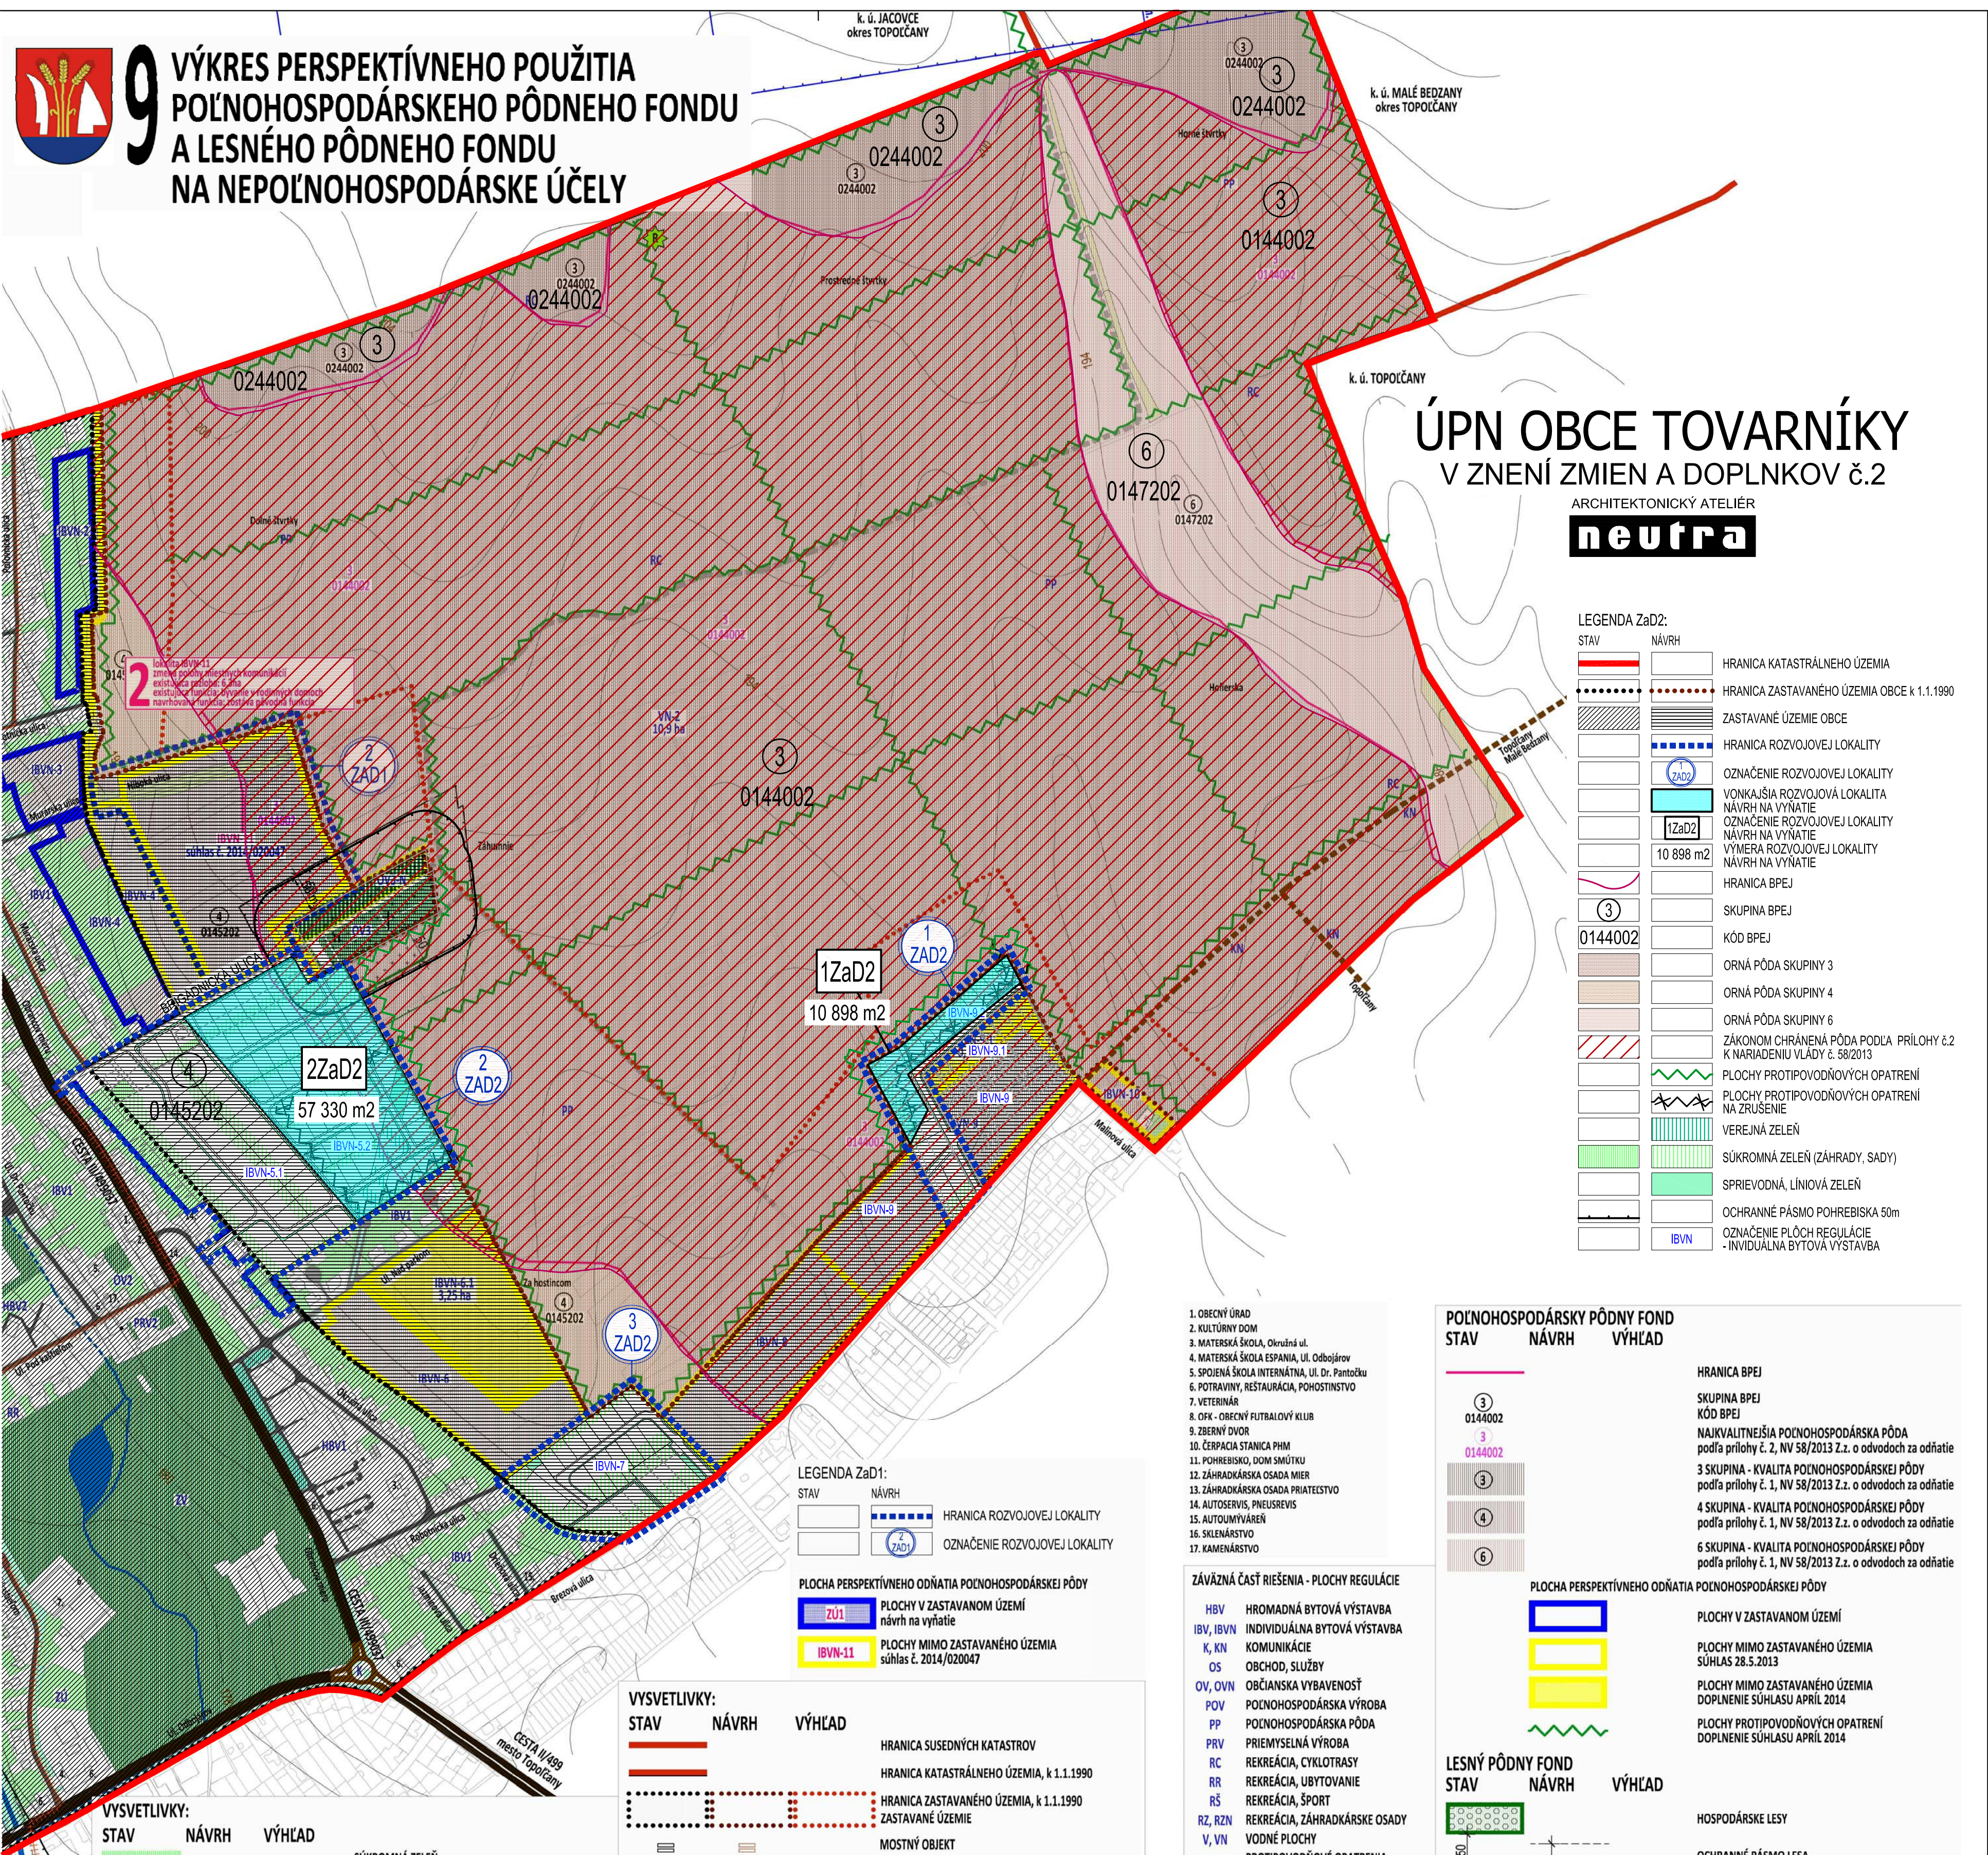

9 VÝKRES PERSPEKTÍVNEHO POUŽITIA POĽNOHOSPODÁRSKEHO PÔDNEHO FONDU A LESNÉHO PÔDNEHO FONDU NA NEPOĽNOHOSPODÁRSKE ÚČELY



ÚPN OBCE TOVARNÍKY V ZNENÍ ZMIEN A DOPLNKOV č.2

ARCHITEKTONICKÝ ATELIER

neutra

LEGENDA ZaD2:		
STAV	NÁVRH	
		HRANICA KATASTRÁLNEHO ÚZEMIA
		HRANICA ZASTAVANÉHO ÚZEMIA OBCE k 1.1.1990
		ZASTAVANÉ ÚZEMIE OBCE
		HRANICA ROZVOJOVEJ LOKALITY
		OZNAČENIE ROZVOJOVEJ LOKALITY
		VONKAJŠIA ROZVOJOVÁ LOKALITA
		NÁVRH NA VÝNATIE
		OZNAČENIE ROZVOJOVEJ LOKALITY
		NÁVRH NA VÝNATIE
		VÝMERA ROZVOJOVEJ LOKALITY
		NÁVRH NA VÝNATIE
		HRANICA BPEJ
		SKUPINA BPEJ
		KÓD BPEJ
		ORNÁ PÔDA SKUPINY 3
		ORNÁ PÔDA SKUPINY 4
		ORNÁ PÔDA SKUPINY 6
		ZÁKONOM CHRÁNENÁ PÔDA PODĽA PRÍLOHY č.2 K NARIADENIU VLÁDY č. 58/2013
		PLOCHY PROTIPOVODŇOVÝCH OPATRENÍ
		PLOCHY PROTIPOVODŇOVÝCH OPATRENÍ NA ZRÚSENIE
		VEREJNÁ ZELEŇ
		SÚKROMNÁ ZELEŇ (ZÁHRADY, SADY)
		SPRIEVODNÁ, LÍNOVÁ ZELEŇ
		OCHRANNÉ PÁSMO POHREBISKA 50m
		OZNAČENIE PLOCH REGULÁCIE
		- INDIVIDUÁLNA BYTOVÁ VÝSTAVBA

LEGENDA ZaD1:		
STAV	NÁVRH	
		HRANICA ROZVOJOVEJ LOKALITY
		OZNAČENIE ROZVOJOVEJ LOKALITY

PLOCHA PERSPEKTÍVNEHO ODŇATIA POĽNOHOSPODÁRSKEJ PÔDY	
	PLOCHY V ZASTAVANOM ÚZEMÍ návrh na výnatie
	PLOCHY MIMO ZASTAVANÉHO ÚZEMIA súhlas č. 2014/020047

VYSVETLIVKY:		
STAV	NÁVRH	VÝHLAD
		HRANICA SUSEDNÝCH KATASTROV
		HRANICA KATASTRÁLNEHO ÚZEMIA, k 1.1.1990
		HRANICA ZASTAVANÉHO ÚZEMIA, k 1.1.1990
		ZASTAVANÉ ÚZEMIE
		MOSTNÝ OBJEKT
		KAPLINKA, KRIŽ
		OCHRANNÉ PÁSMO 50m
		POTOK CHOTINA, VODNÝ TOK, JAZIERKO
		OCHRANNÉ (PRÍSTUPOVÉ PÁSMO) 10m, 6m
		PROTIPOVODŇOVÉ OPATRENIE
		BOČNÉ RAMENO POTOKA CHOTINA
		RIGOL DO JAZIERKA - POVRCHOVÝ
		RIGOL DO JAZIERKA - PODPOVRCHOVÝ
		CESTA II. TRIEDY II/499, CESTA III. TRIEDY; III/499037
		MAĽÁ OKRUŽNÁ KRIŽOVATKA
		KOMUNIKÁCIE MIESTNE SPEVNENÉ
		KOMUNIKÁCIA MIESTNA SPEVNENÁ smer mesto TOPOĽČANY, obec MAĽÉ BEDZANY
		KOMUNIKÁCIE MIESTNE NESPEVNENÉ
		KOMUNIKÁCIE ÚČELOVÉ SPEVNENÉ
		KOMUNIKÁCIE ÚČELOVÉ NESPEVNENÉ
		CYKLOTRASA
		ROZCHADŇA

VYSVETLIVKY:		
STAV	NÁVRH	VÝHLAD
		SÚKROMNÁ ZELEŇ (ZÁHRADKY)
		SPRIEVODNÁ, LÍNOVÁ ZELEŇ (POPRÍ KOMUNIKÁCIÁCH, POTOKOCH)
		VEREJNÁ ZELEŇ
		VYHRADENÁ ZELEŇ
		POHREBISKO
		OCHRANNÉ PÁSMO POHREBISKA 50m
		NSKV - NELESNÁ STROMOVÁ A KROVINNÁ VEGETÁCIA (REMÍZKY, ZHLUKY)
		TTP - TRVÁLÉ TRÁVNE PORASTY (LÚKY, PASIENKY)
		OVOČNÝ SAD
		PRIEMYSELNÁ VÝROBA
		POĽNOHOSPODÁRSKA VÝROBA
		VČELÍ ÚČ
		SKLÁDKA ODPADU - upravená (prekrytie, terénne úpravy a pod.)

1. OBECNÝ ÚRAD
2. KULTÚRNY DOM
3. MATERSKÁ ŠKOLA, Okružná ul.
4. MATERSKÁ ŠKOLA ESPANA, Ul. Odbojárov
5. SPOJENÁ ŠKOLA INTERNÁTNÁ, Ul. Dr. Pantočku
6. POTRAVINY, RESTAURÁCIA, POHOSTINSTVO
7. VETERINÁR
8. OFK - OBECNÝ FUTBALOVÝ KLUB
9. ZBERNÝ DVOR
10. ČERPACIA STANICA PHM
11. POHREBISKO, DOM SMŮTKU
12. ZÁHRADKÁRSKA OSADA MIER
13. ZÁHRADKÁRSKA OSADA PRIATESTVO
14. AUTOSERVIS, PNEUSERVIS
15. AUTOMÝVAREŇ
16. SKLENÁRSTVO
17. KAMENÁRSTVO

ZÁVÄZNÁ ČASŤ RIŠENIA - PLOCHY REGULÁCIE

HBV	HROMADNÁ BYTOVÁ VÝSTAVBA
IBV, IBVN	INDIVIDUÁLNA BYTOVÁ VÝSTAVBA
K, KN	KOMUNIKÁCIE
OS	OBCHOD, SLUŽBY
OV, OVN	OBČIANSKA VYBAVENOSŤ
POV	POĽNOHOSPODÁRSKA VÝROBA
PP	POĽNOHOSPODÁRSKA PÔDA
PRV	PRIEMYSELNÁ VÝROBA
RC	REKREÁCIA, CYKLOTRASY
RR	REKREÁCIA, UBYTOVANIE
RŠ	REKREÁCIA, ŠPORT
RZ, RZN	REKREÁCIA, ZÁHRADKÁRSKE OSADY
V, VN	VODNÉ PLOCHY
ZK	PROTIPOVODŇOVÉ OPATRENIA
ZV	ZELEŇ KRAJINNÁ
ZÚ	ZMIEŠANÉ ÚZEMIE

POĽNOHOSPODÁRSKY PÔDNÝ FONDS

STAV	NÁVRH	VÝHLAD
		HRANICA BPEJ
		SKUPINA BPEJ
		KÓD BPEJ
		NAJKVALITNEJŠIA POĽNOHOSPODÁRSKA PÔDA podľa prílohy č. 2, NV 58/2013 Z.z. o odvodoch za odňatie
		3 SKUPINA - KVALITA POĽNOHOSPODÁRSKEJ PÔDY podľa prílohy č. 1, NV 58/2013 Z.z. o odvodoch za odňatie
		4 SKUPINA - KVALITA POĽNOHOSPODÁRSKEJ PÔDY podľa prílohy č. 1, NV 58/2013 Z.z. o odvodoch za odňatie
		6 SKUPINA - KVALITA POĽNOHOSPODÁRSKEJ PÔDY podľa prílohy č. 1, NV 58/2013 Z.z. o odvodoch za odňatie


PLOCHA PERSPEKTÍVNEHO ODŇATIA POĽNOHOSPODÁRSKEJ PÔDY

	PLOCHY V ZASTAVANOM ÚZEMÍ
	PLOCHY MIMO ZASTAVANÉHO ÚZEMIA SÚHLAS 28.5.2013
	PLOCHY MIMO ZASTAVANÉHO ÚZEMIA DOPLNENIE SÚHLASU APRÍL 2014
	PLOCHY PROTIPOVODŇOVÝCH OPATRENÍ DOPLNENIE SÚHLASU APRÍL 2014

LESNÝ PÔDNÝ FONDS

STAV	NÁVRH	VÝHLAD
		HOSPODÁRSKE LESY
		OCHRANNÉ PÁSMO LESA
		LESY OSOBNÉHO URČENIA, LESOPARK lesy na zabezpečovanie špecifických potrieb spoločnosti

OBJEDNÁVATEL: OBEC TOVARNÍKY, OKRES TOPOĽČANY KATASTRÁLNE ÚZEMIE: TOVARNÍKY
SPRACOVATEĽ: NEUTRA - ARCHITEKTONICKÝ ATELIER, FARSKÁ 1, 949 01 NITRA, TEL.: 037/6579461
ZODP. PROJEKTANT: ING. ARCH. PETER MIZIA PROJEKTANT: ING. ARCH. ZUZANA GAJOVÁ, ING. LUCIA ČERNÁ
MIERKA: 1:5 000
FORMÁT: 6 A4
DÁTUM: 10 / 2022

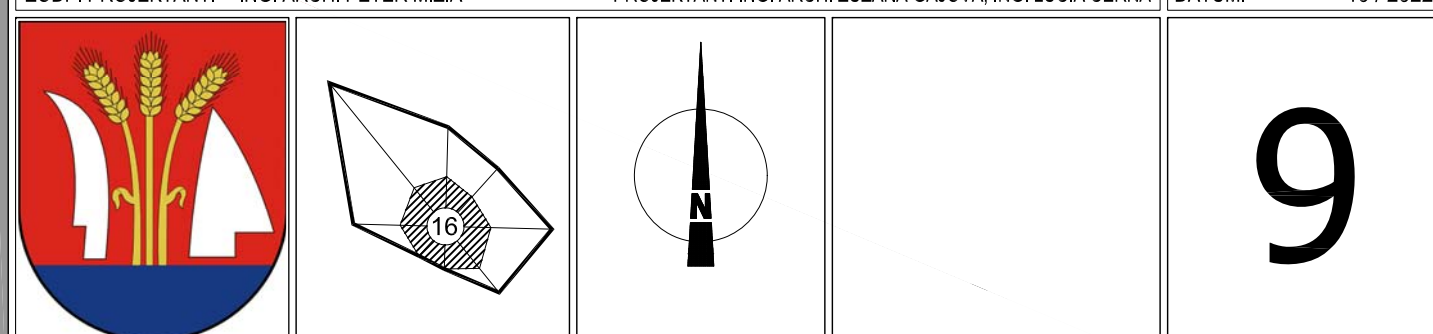

NÁZOV VÝKRESU: VÝKRES PERSPEKTÍVNEHO POUŽITIA POĽNOHOSPODÁRSKEHO PÔDNEHO FONDU A LESNÉHO PÔDNEHO FONDU NA NEPOĽNOHOSPODÁRSKE ÚČELY