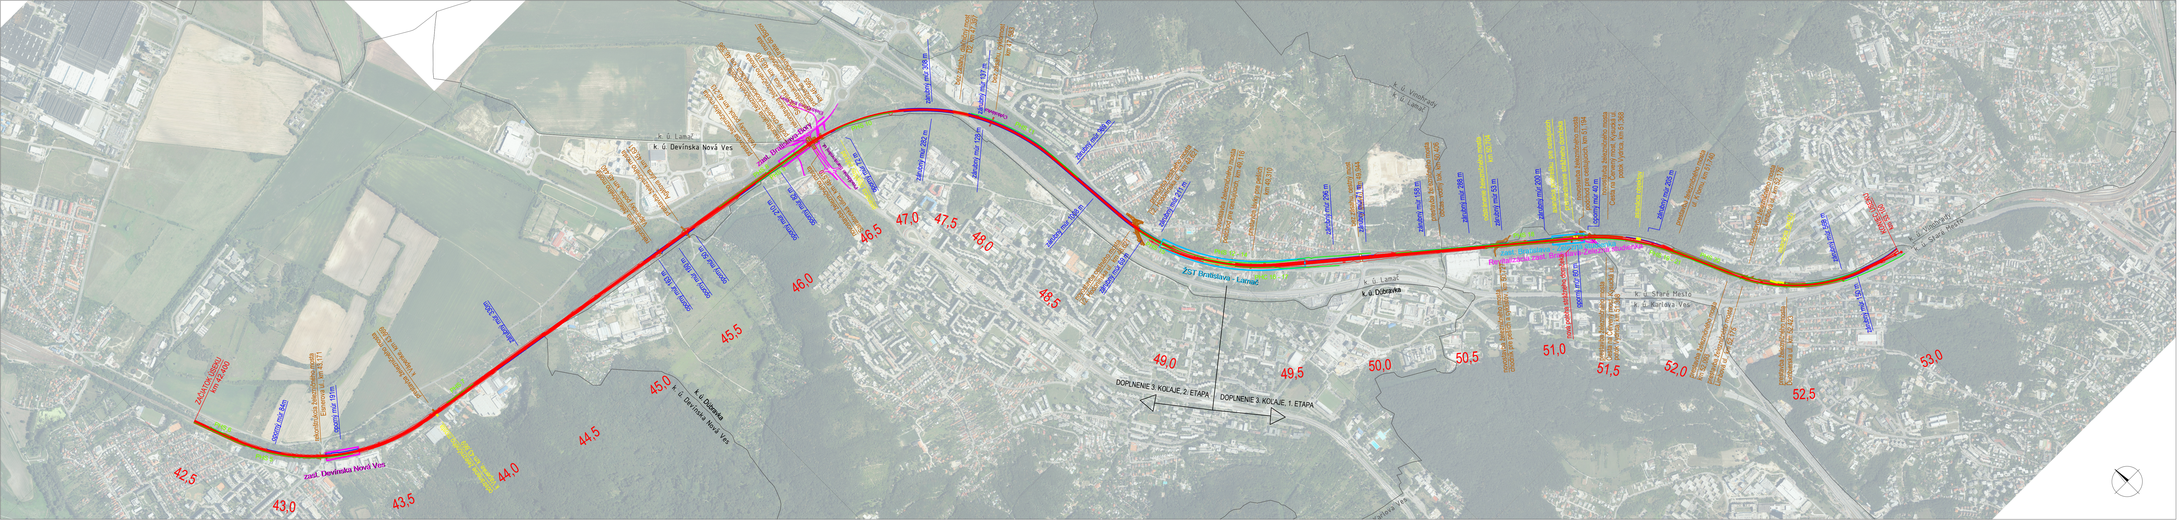

Legenda navrhovanej činnosti

- modernizácia železničnej trate
- oporné a záruberné múry
- protihlukové steny
- železničná stanica, železničná zastávka
- asanácia objektov
- mostné objekty a cestné objekty
- popis objektov

Legenda ostatných prvkov

- súvislaste stavby
- hranica katastrálneho územia

Modernizácia železničného uzla Bratislava vetva ZÁPAD	REMING CONSULT REMING CONSULT, a.s., Lieskové 02 Tomášikova 64A, 831 03 Bratislava
Situácia	marec 2024
	M 1:10 000