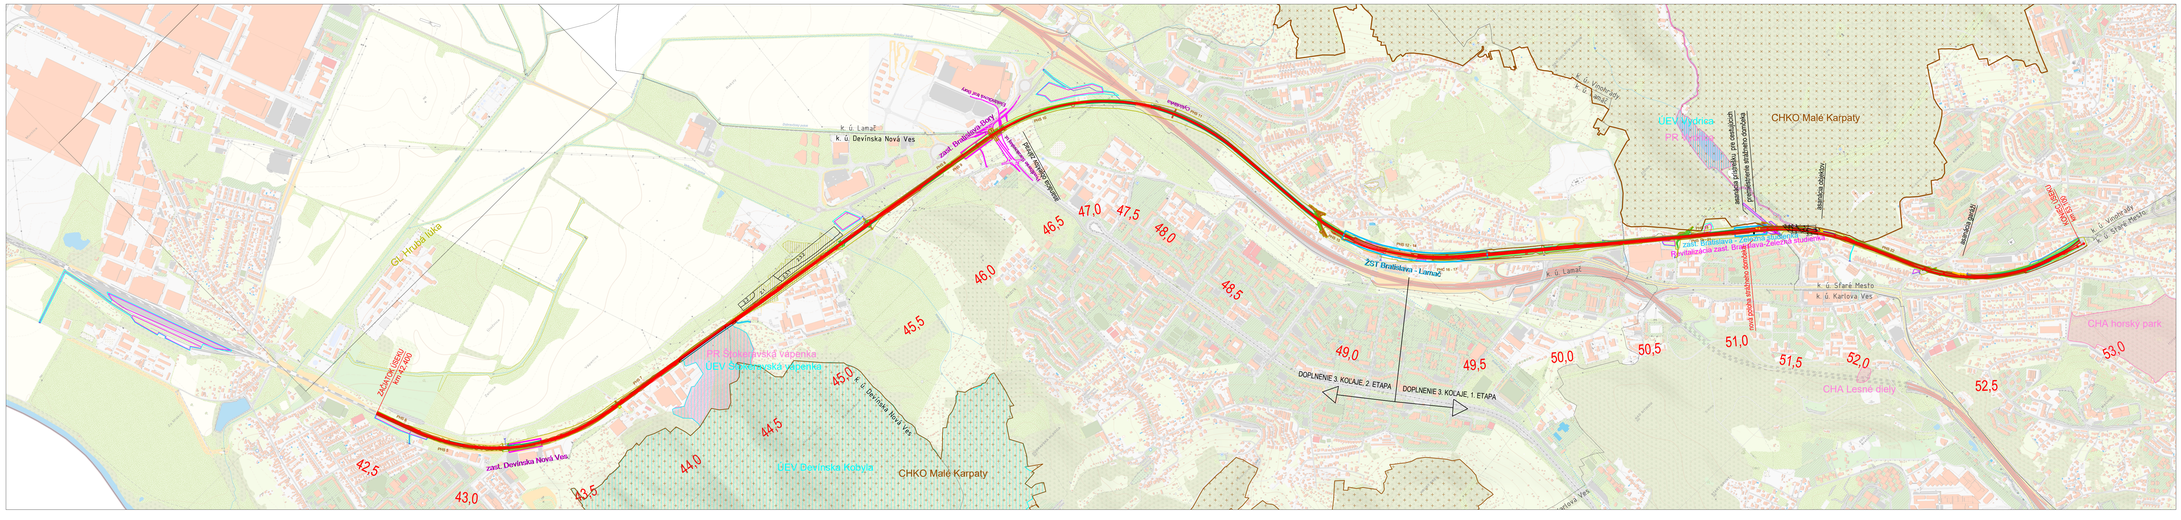

Legenda navrhovanej činnosti

- modernizácia železničnej trate
- oporné a záručné múry
- protihlukové steny
- železničná stanica, železničná zastávka
- asanácia objektov
- mostné objekty a cestné objekty
- odvodňovacie žel. mostíky km 56,962
- popis objektov

Legenda ostatných prvkov

- súvisiace stavby
- hranica katastrálneho územia
- biotopy

1. KÚ Trnávok a lesokut kmeny
2.1 K9 Porasty nepôvodných drevín
2.2 A4 Trstinnými rudinária vegetácia
2.3 1.Lk1.3 Jaseňovo-jelšové lužné lesy
2.3 2.Lk1.3 Jaseňovo-jelšové lužné lesy
3.1 Lk1.3 Jaseňovo-jelšové lužné lesy
3.2 K3 Nitrofilná rudinária vegetácia
3.3 K9 Porasty nepôvodných drevín
3.4 K3 Nitrofilná rudinária vegetácia

Legenda chránených území

- veľkoplošné chránené územie
- maloplošné chránené územia
- územia európskeho významu
- genofondová lokalita

Legenda vplyvov

- trvalé zábery
- dočasné zábery
- zariadenie staveniska, manipulačné plochy
- prístupové komunikácie
- prístup na stavenisko
- výruby drevín

Modernizácia železničného uzla Bratislava veľva ZÁPAD	REMING CONSULT a.s. REMING CONSULT a.s., Lamačská 62 Tomášikova 64/B, 821 03 Bratislava
Mapa vplyvov navrhovanej činnosti	marec 2024 M 1:10 000