


ZMENY
A DOPLNKY č.1

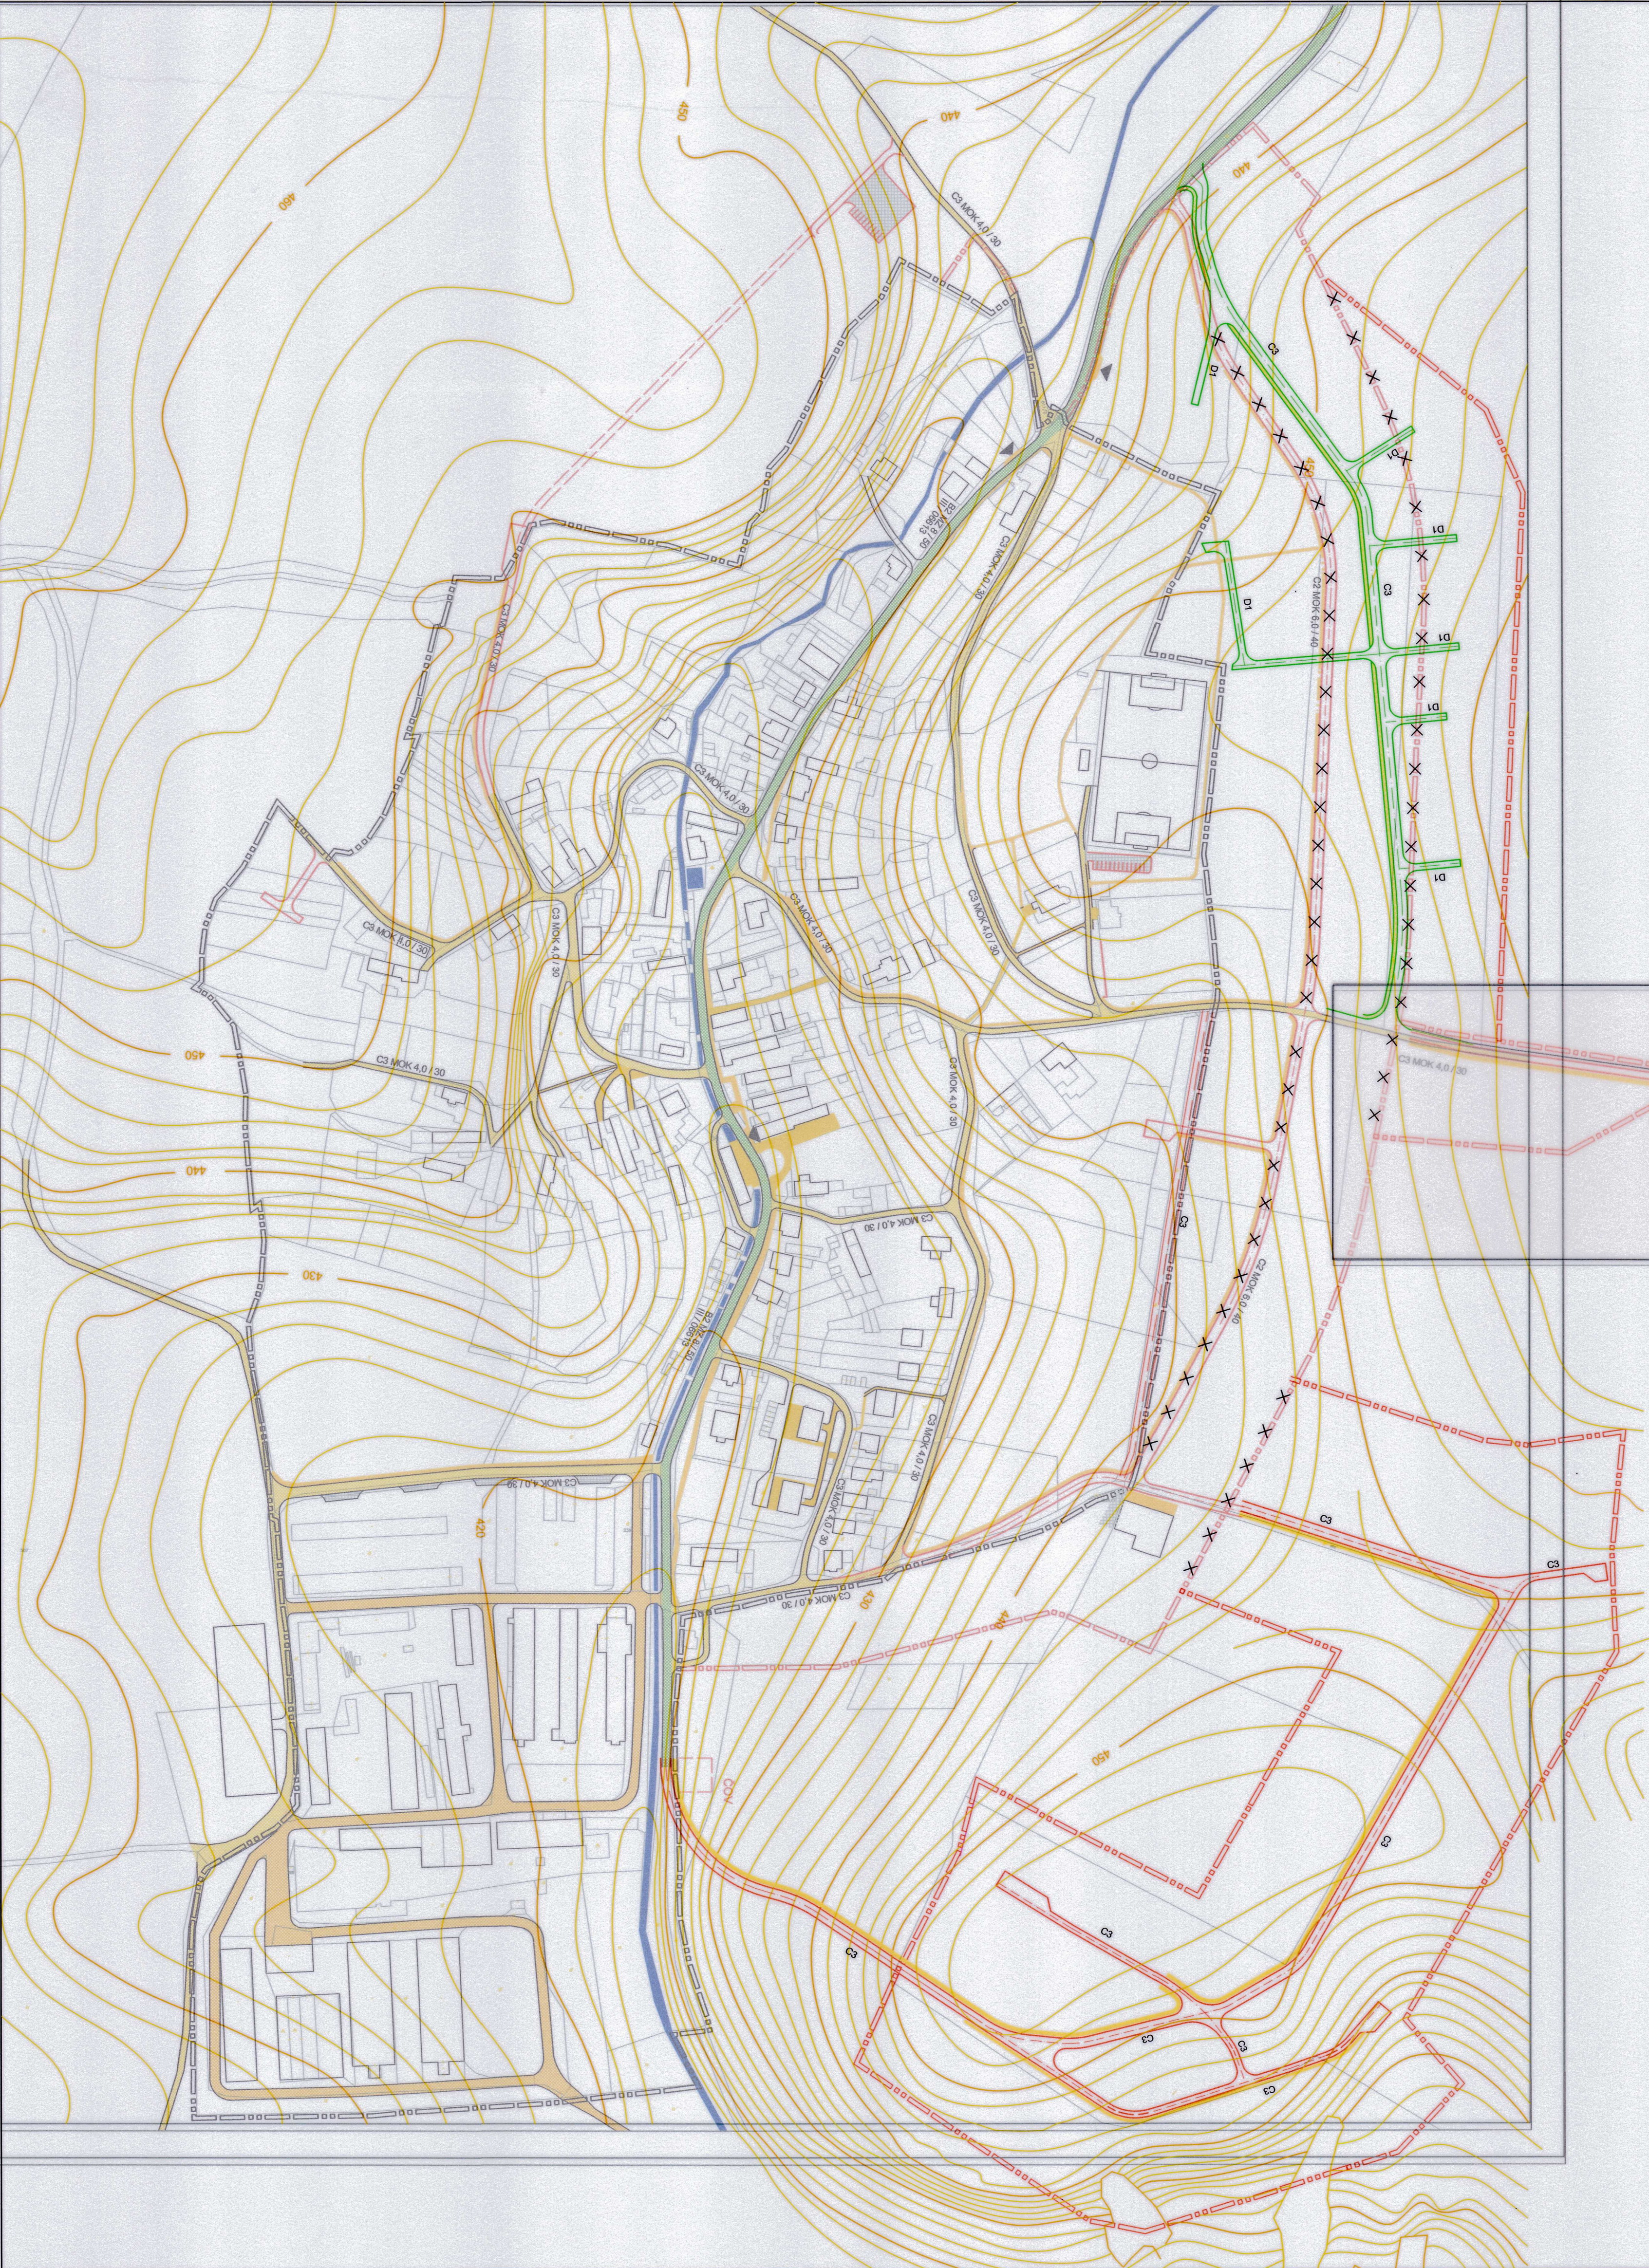

ÚZEMNÝ PLÁN OBCE DUBOVÉ


NÁVRH NA PREROKOVANIE
ZMENY A DOPLNKY č.2

LEGENDA

STAV	ZÁMER/NÁR/H
	HRANICA ZASTAVANÉHO ÚZEMIA OBCE K1.1.1990
	KOMUNIKÁCIA TRETEJ TRIEDY
	MIESTNA KOMUNIKÁCIA
	MIESTNA KOMUNIKÁCIA - VÝHLAD
	MIESTNA KOMUNIKÁCIA - VÝHLAD
	PEŠIE PLOCHY
	AUTOBUSOVÁ ZASTÁVKA
	DOCHÁDZKOVÁ VZDIALENOSŤ NA AUTOBUSOVÚ ZASTÁVKU
	PARKOVISKÁ A SPEVNEŤ PLOCHY
	MIESTNA KOMUNIKÁCIA V REALIZÁCII
	CHODNÍK PRE PEŠÍCH V REALIZÁCII
	ZRUŠENÉ JAVY



07/25

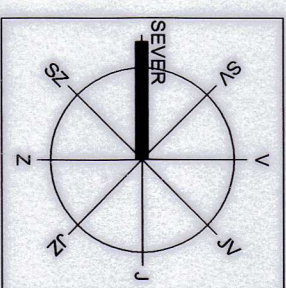

REPROS ING. ARCH. ALEXANDER BANOVSKÝ, KOZACHEKA 16, 96001 ZVOLEN

OBJEDNÁVATEL: OBEC DUBOVÉ

SPRACOVATEL: ING. ARCH. ALEXANDER BANOVSKÝ

ÚZEMNÝ PLÁN OBCE
DUBOVÉ
NÁVRH NA PREROKOVANIE
ZMENY A DOPLNKY č.2

06

03.2023

VÝKRES RIEŠENIA VEREJNÉHO DOPRAVNÉHO VYBAVENIA

M = 1 : 2000