SITUÁCIA GEOLOGICKÝCH PRÁC
RINZLE RAČA

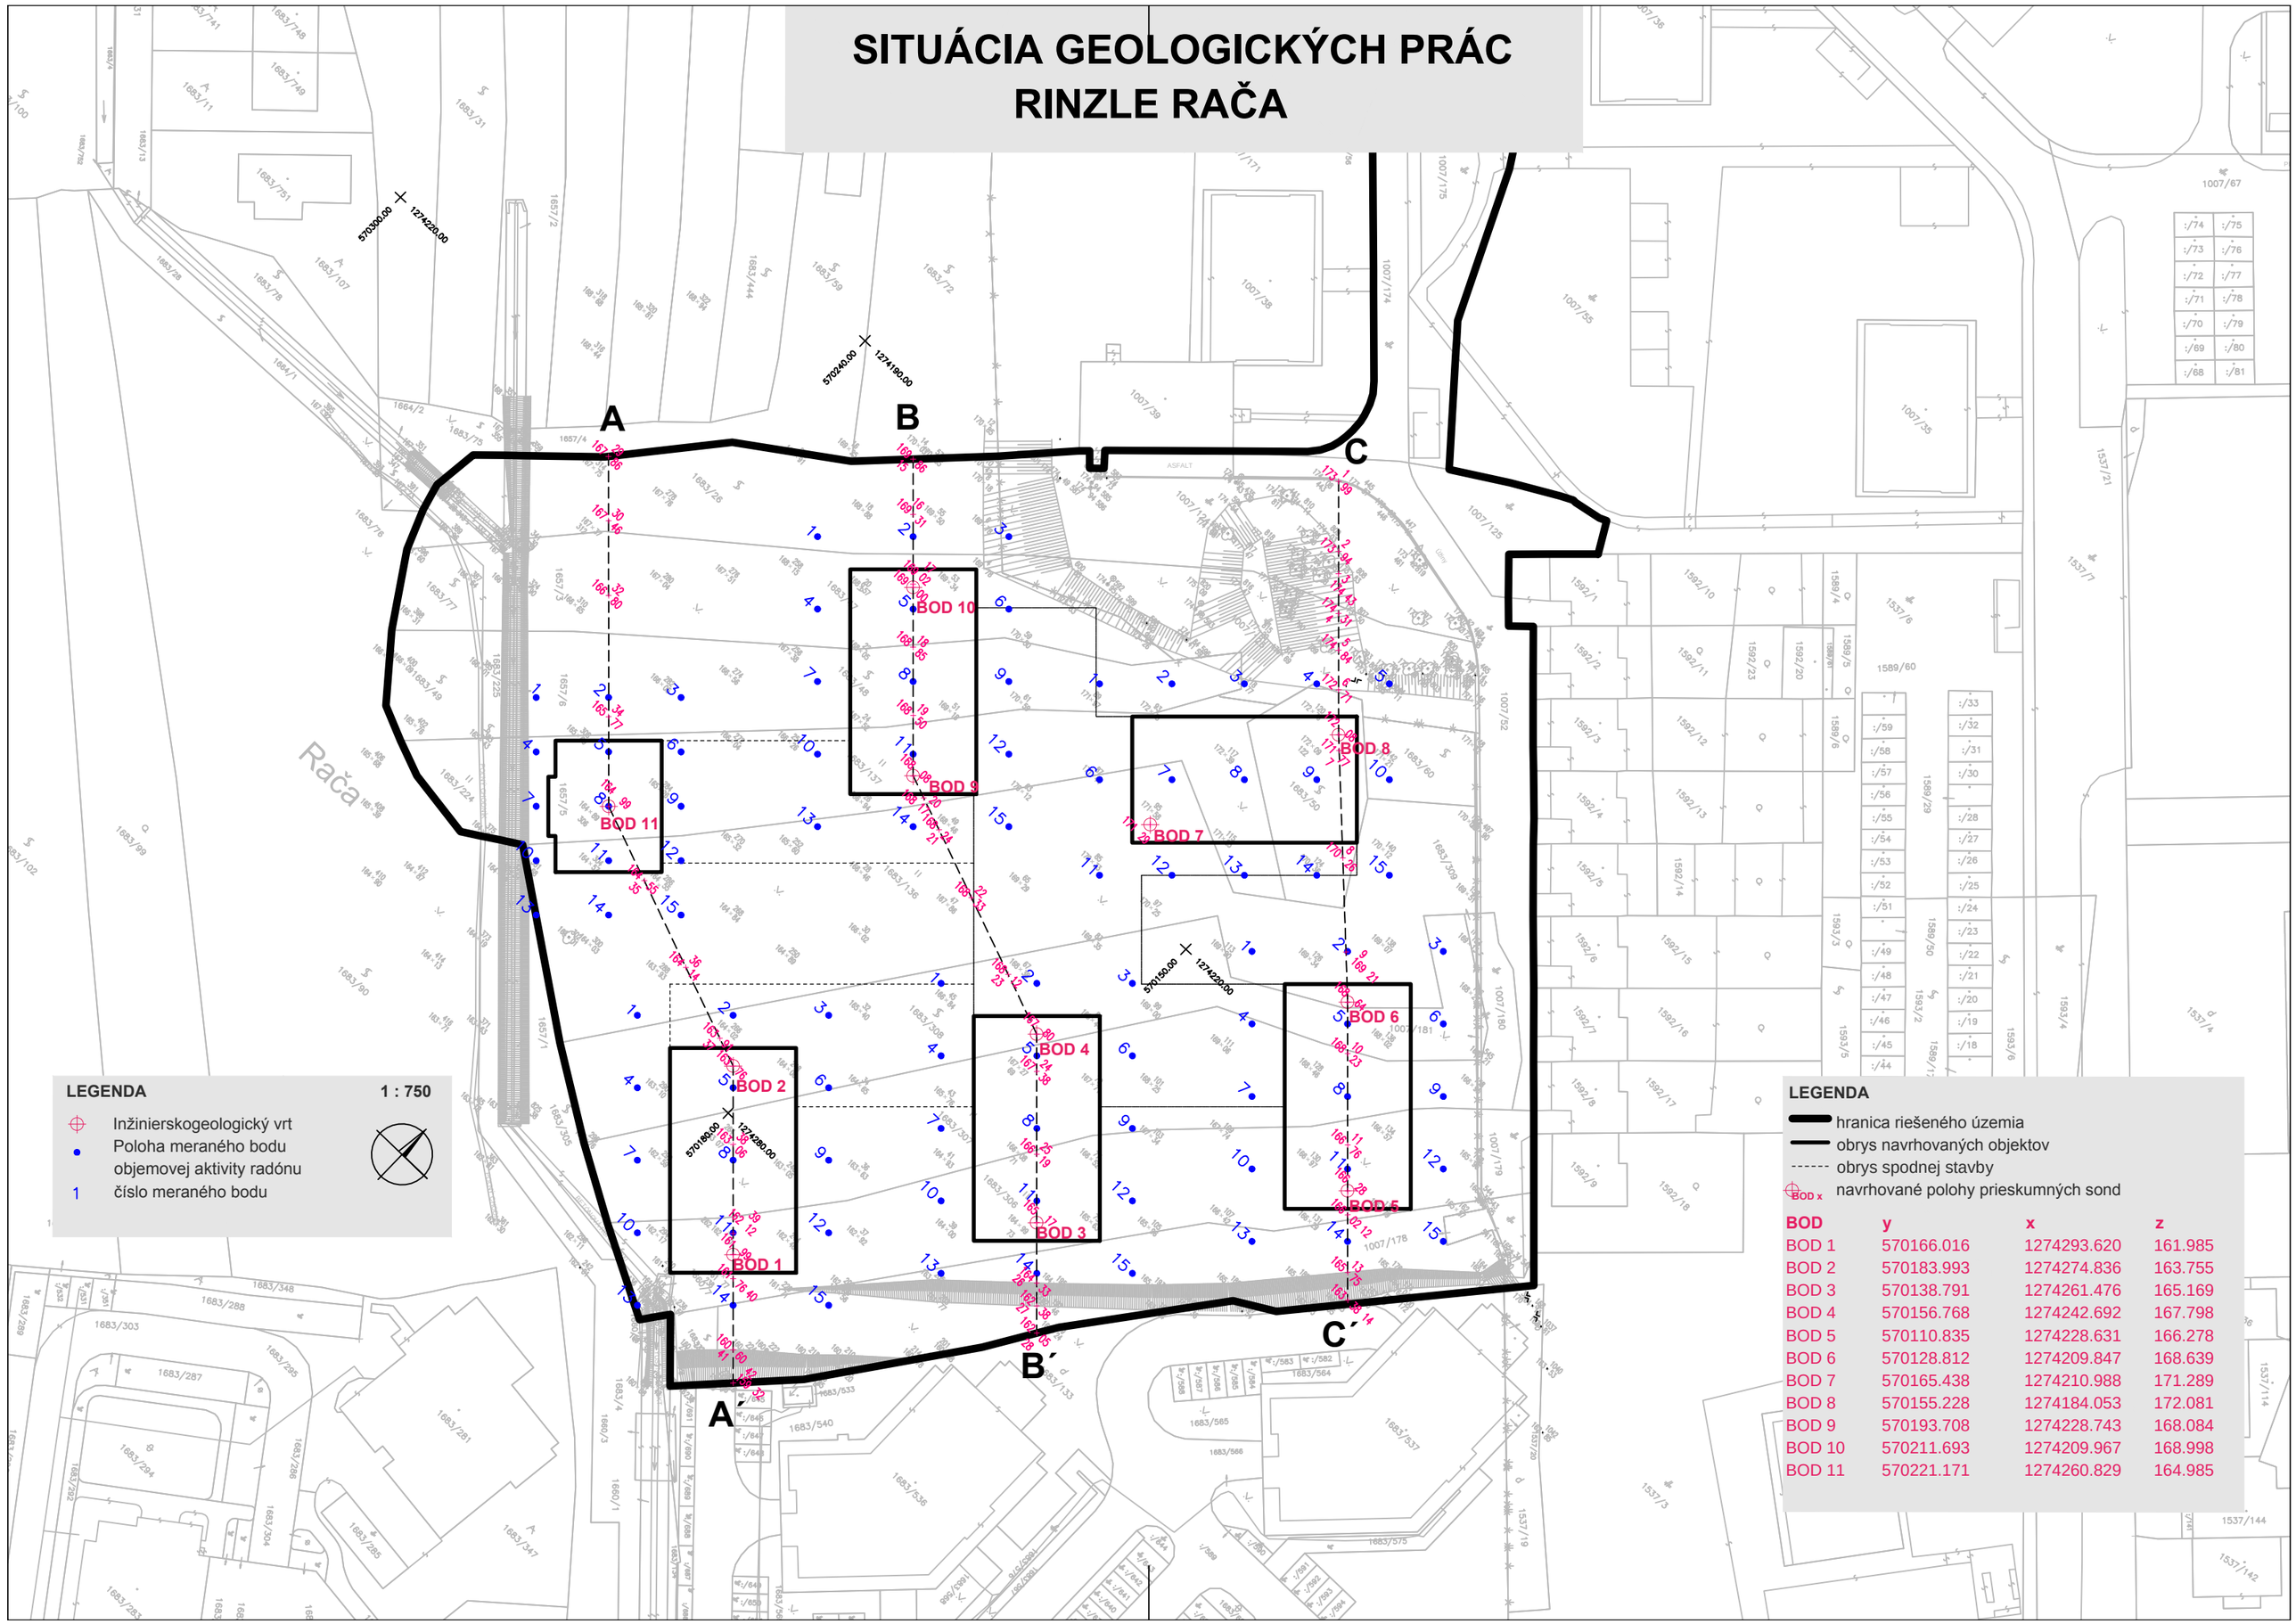

LEGENDA 1 : 750

- Inžinierskogeologický vrt
- Poloha meraného bodu objemovej aktivity radónu
- 1 číslo meraného bodu

LEGENDA

- hranica riešeného územia
- obrys navrhovaných objektov
- obrys spodnej stavby
- BOD x navrhované polohy prieskumných sond

BOD	y	x	z
BOD 1	570166.016	1274293.620	161.985
BOD 2	570183.993	1274274.836	163.755
BOD 3	570138.791	1274261.476	165.169
BOD 4	570156.768	1274242.692	167.798
BOD 5	570110.835	1274228.631	166.278
BOD 6	570128.812	1274209.847	168.639
BOD 7	570165.438	1274210.988	171.289
BOD 8	570155.228	1274184.053	172.081
BOD 9	570193.708	1274228.743	168.084
BOD 10	570211.693	1274209.967	168.998
BOD 11	570221.171	1274260.829	164.985