
Plán čiastočnej likvidácie lomu

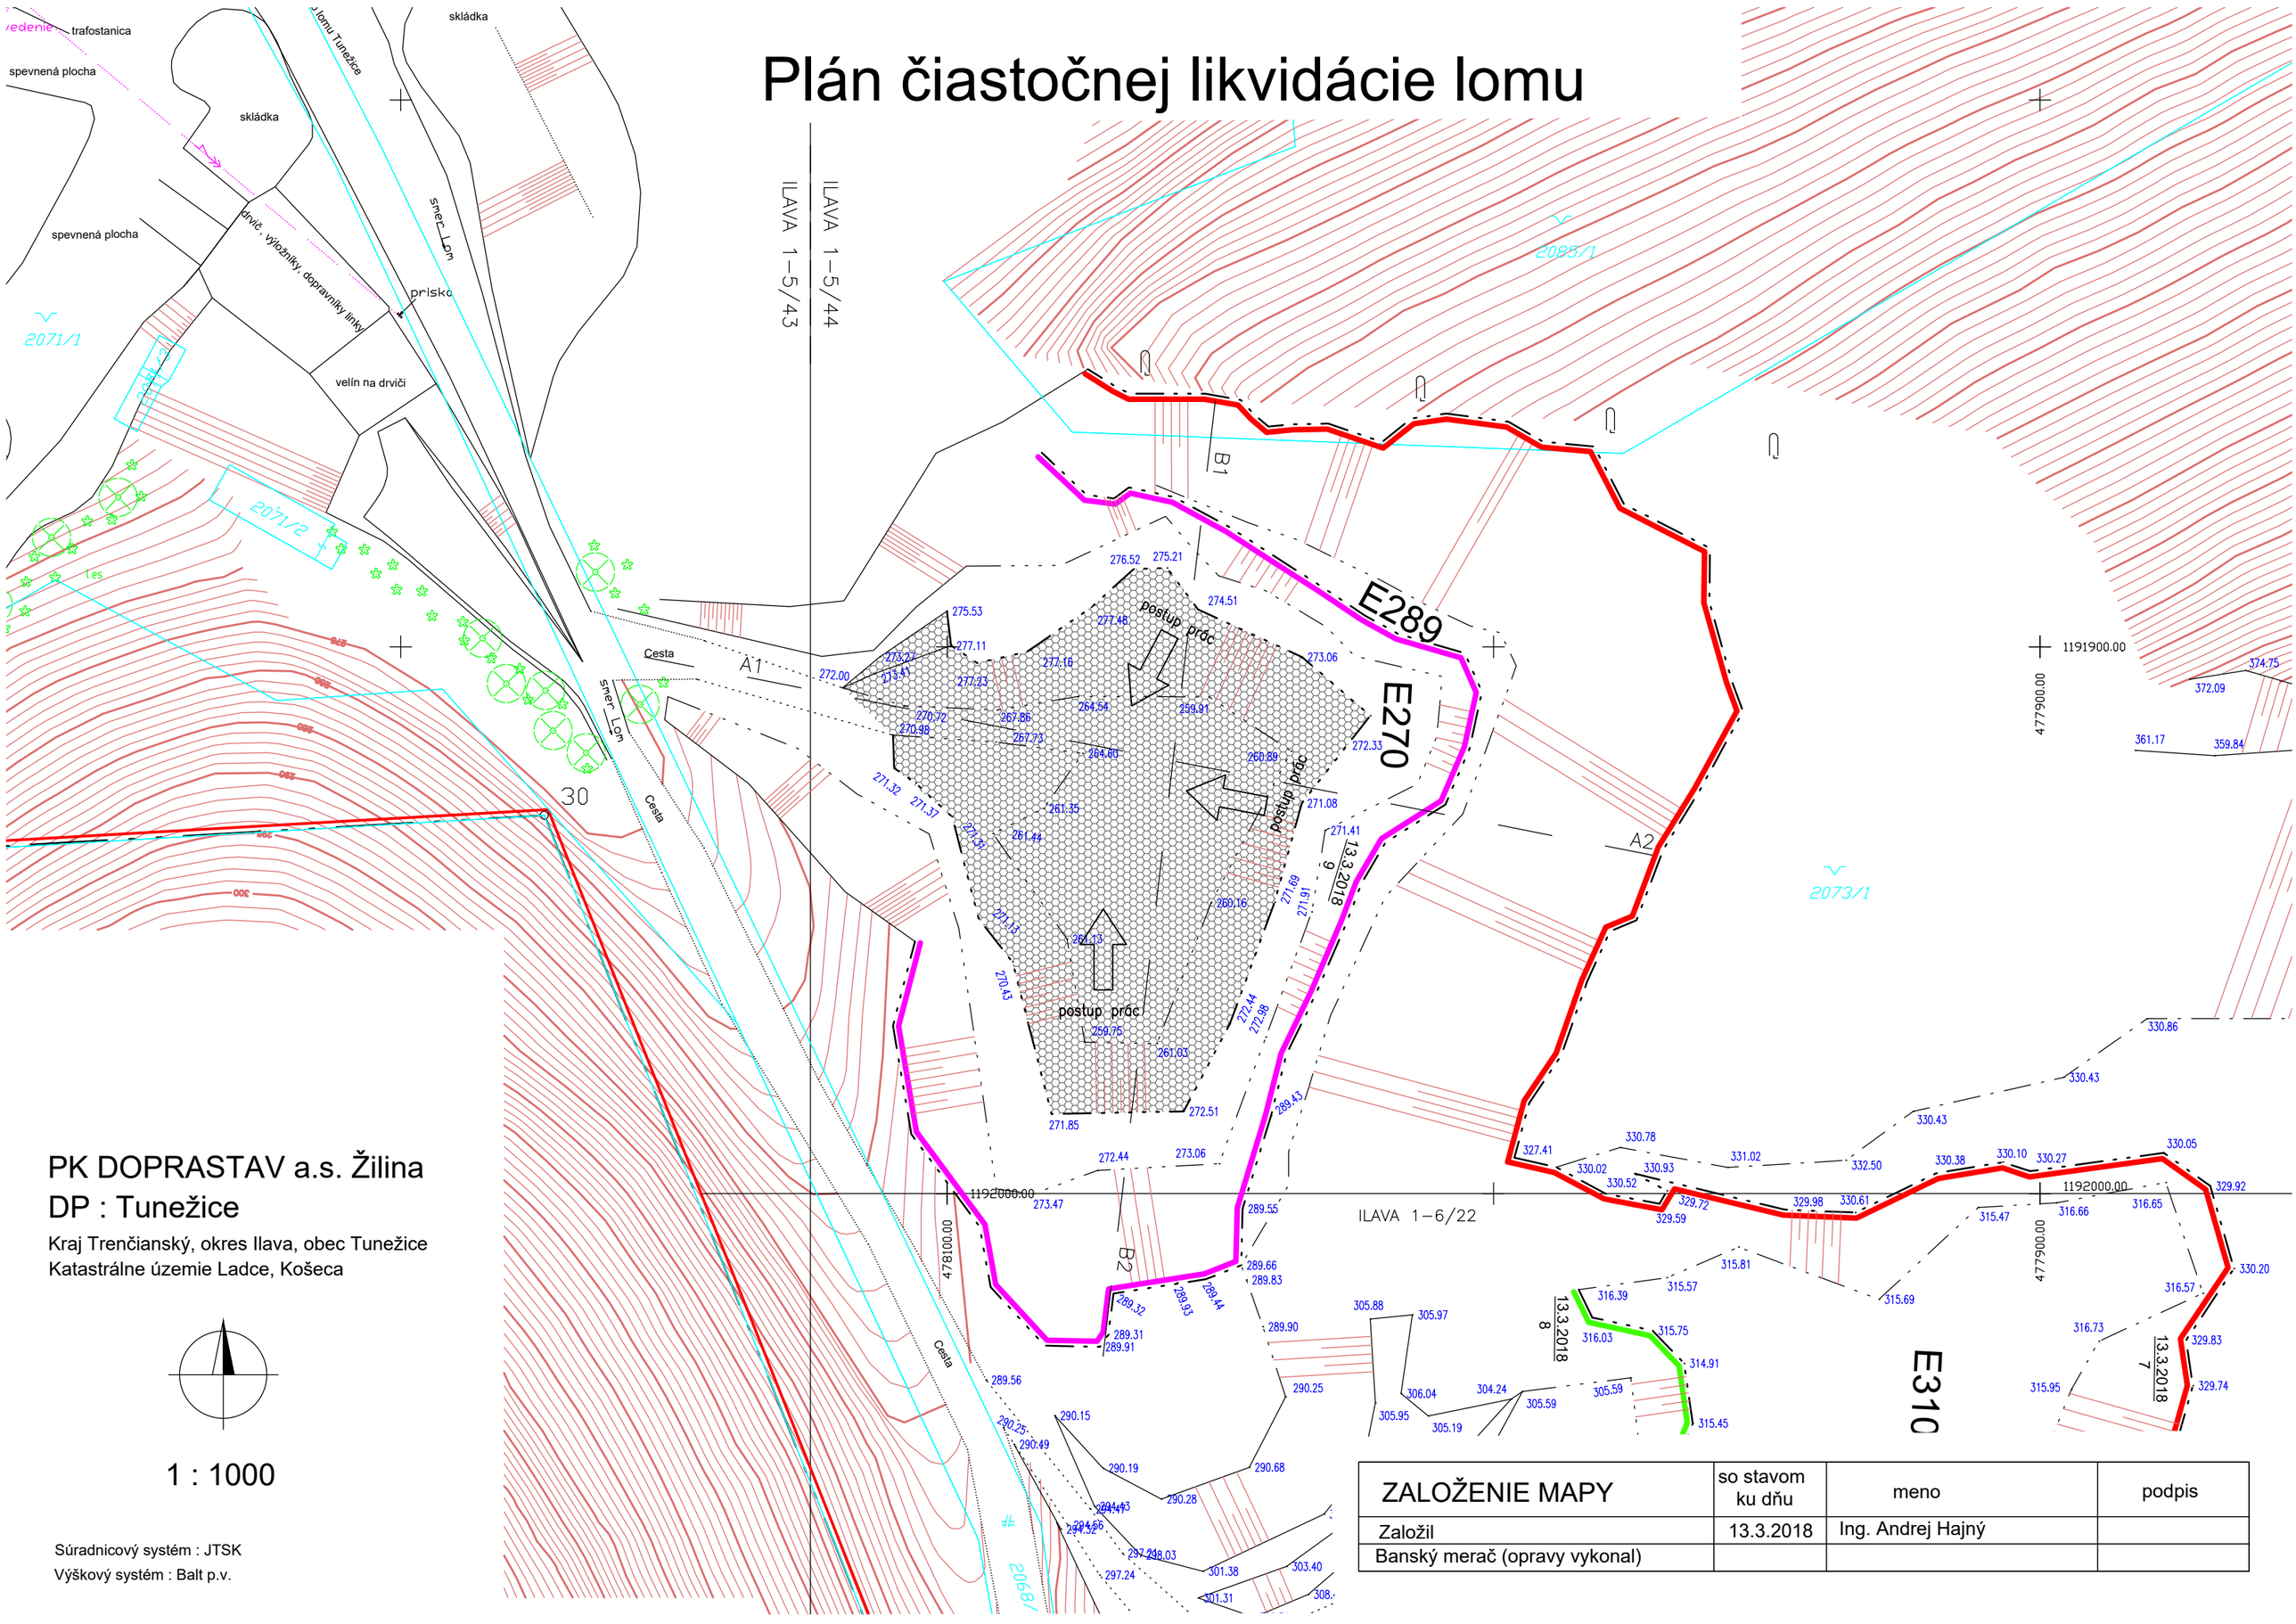

PK DOPRASTAV a.s. Žilina

DP : Tunežice

Kraj Trenčianský, okres Ilava, obec Tunežice

Katastrálne územie Ladce, Košeca

1 : 1000

Súradnicový systém : JTSK


Výškový systém : Balt p.v.

ZALOŽENIE MAPY	so stavom ku dňu	meno	podpis
Založil	13.3.2018	Ing. Andrej Hajný	
Banský merač (opravy vykonal)			

Plán čiastočnej likvidácie lomu TUNEŽICE

Rez A1-A2

MIERKA:
DĽŽKOVÁ 1 : 1000
VÝŠKOVÁ 1 : 1000

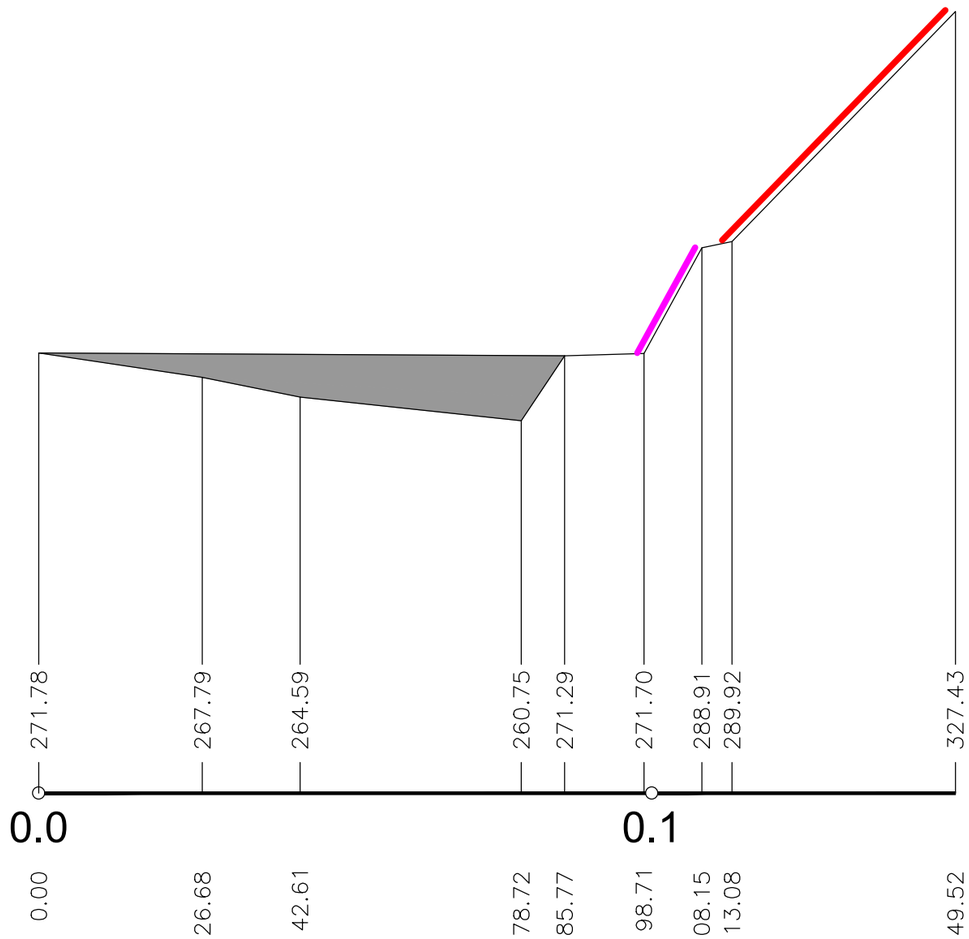


ZALOŽENIE MAPY	so stavom ku dňu	meno	podpis
Založil	13.3.2018	Ing. Andrej Hajný	
Banský merač (opravy vykonal)			

Plán čiastočnej likvidácie lomu TUNEŽICE

Rez B1-B2

MIERKA:
DĽŽKOVÁ 1 : 1000
VÝŠKOVÁ 1 : 1000

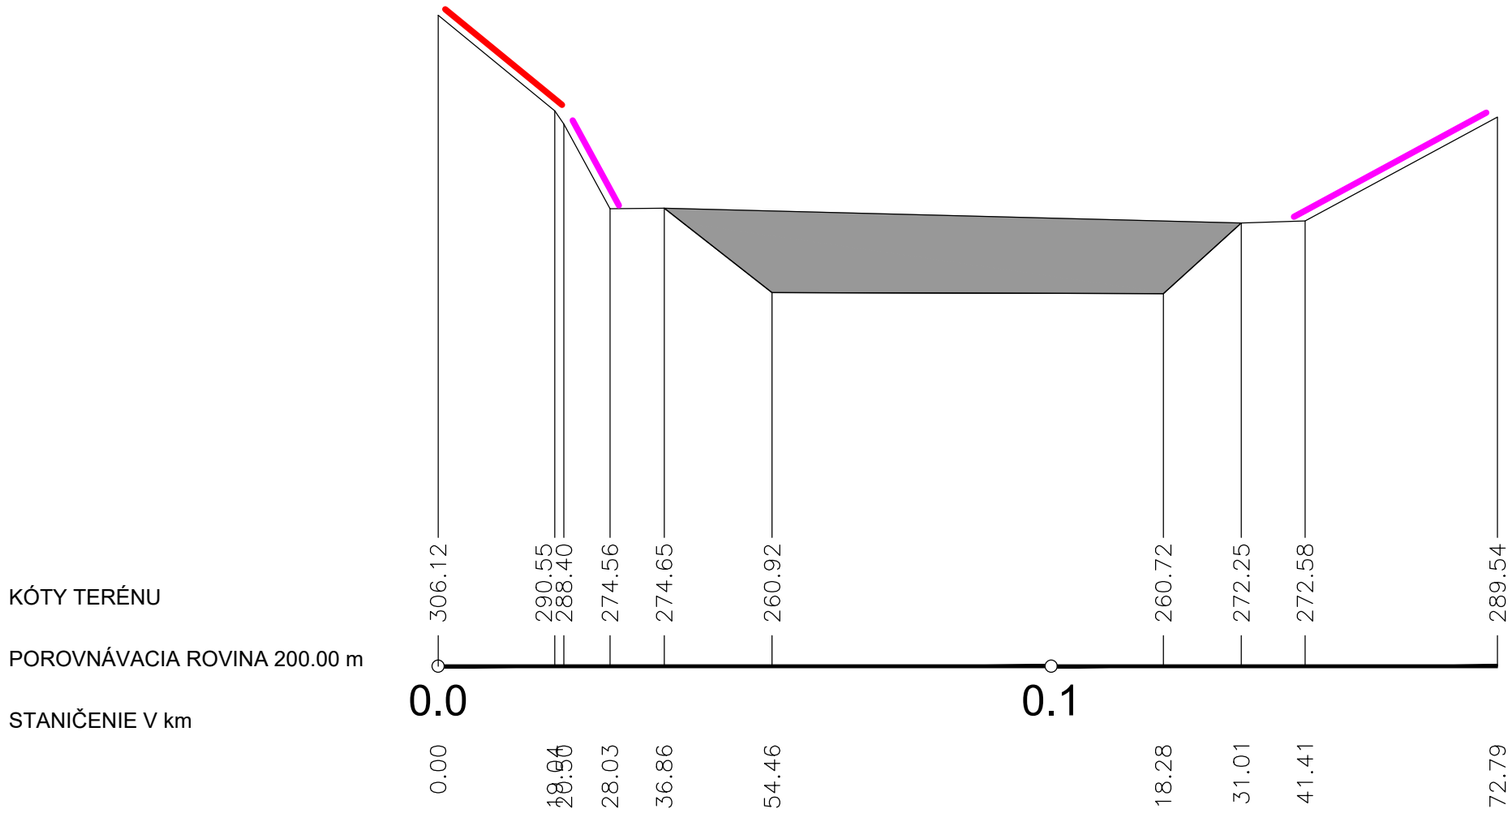

ZALOŽENIE MAPY	so stavom ku dňu	meno	podpis
Založil	13.3.2018	Ing. Andrej Hajný	
Banský merač (opravy vykonal)			