


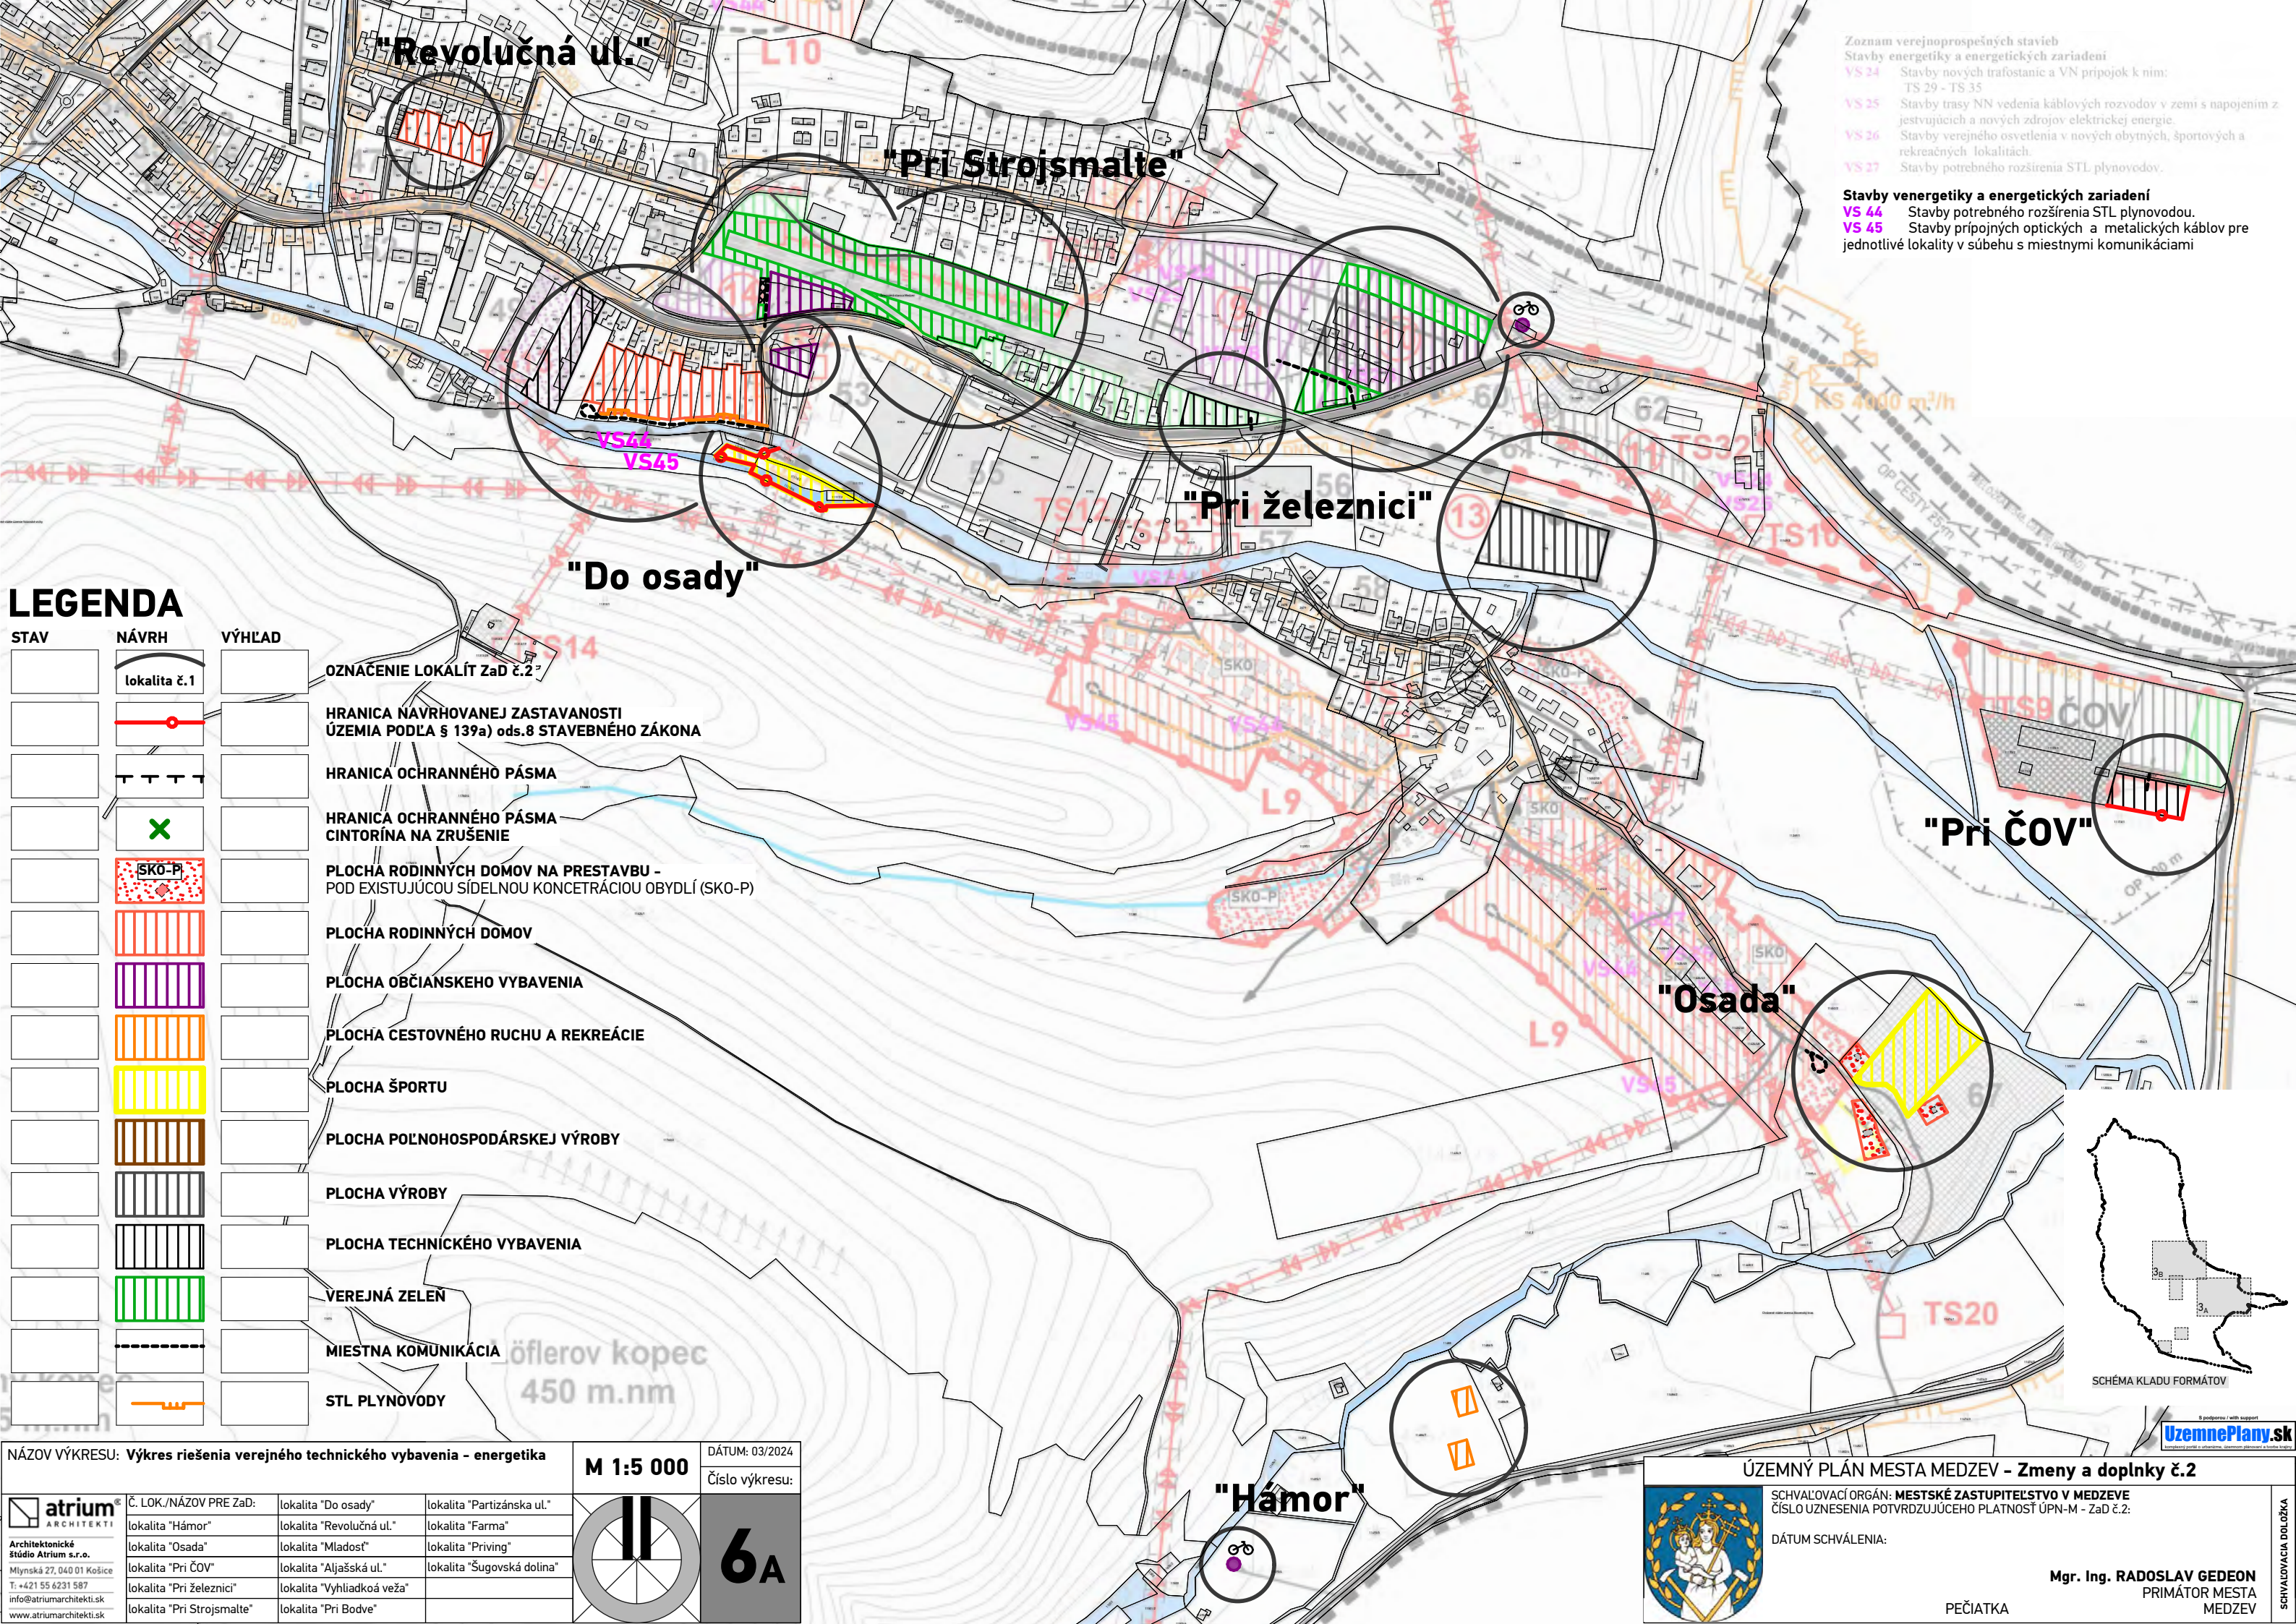

- Zoznam verejnoprospešných stavieb
Stavby energetiky a energetických zariadení
- VS 24 Stavby nových trafostaníc a VN prípojok k nim: TS 29 - TS 35
 - VS 25 Stavby trasy NN vedenia káblových rozvodov v zemi s napojením z existujúcich a nových zdrojov elektrickej energie.
 - VS 26 Stavby verejného osvetlenia v nových obytných, športových a rekreačných lokalitách.
 - VS 27 Stavby potrebného rozšírenia STL plynovodov.
- Stavby energetiky a energetických zariadení
- VS 44 Stavby potrebného rozšírenia STL plynovodov.
 - VS 45 Stavby prípojných optických a metalických káblov pre jednotlivé lokality v súbehu s miestnymi komunikáciami

LEGENDA

STAV	NÁVRH	VÝHLAD

NÁZOV VÝKRESU: Výkres riešenia verejného technického vybavenia - energetika

M 1:5 000

DÁTUM: 03/2024

Číslo výkresu:

Č. LOK./NÁZOV PRE ZaD:

lokalita "Do osady"	lokalita "Partizánska ul."
lokalita "Hámor"	lokalita "Revolučná ul."
lokalita "Osada"	lokalita "Farma"
lokalita "Mladost"	lokalita "Priving"
lokalita "Pri ČOV"	lokalita "Aljašská ul."
lokalita "Pri železnici"	lokalita "Vyhliadkoá veža"
lokalita "Pri Strojsmalte"	lokalita "Pri Bodve"

atrium ARCHITEKTI

Architektonické štúdio Atrium s.r.o.


Mlynská 27, 040 01 Košice

T: +421 55 6231 587

info@atriumarchitekti.sk

www.atriumarchitekti.sk

6A

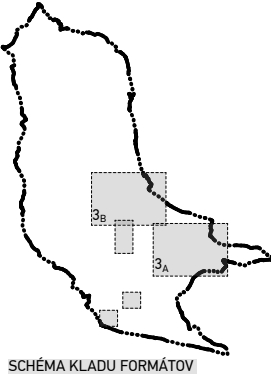

ÚZEMNÝ PLÁN MESTA MEDZEV - Zmeny a doplnky č.2

SCHVAĽOVACÍ ORGÁN: MESTSKÉ ZASTUPITELSTVO V MEDZEVE

ČÍSLO UZNESENIA POTVRDZUJÚCEHO PLATNOSŤ ÚPN-M - ZaD č.2:

DÁTUM SCHVÁLENIA:

Mgr. Ing. RADOSLAV GEDEON

PRIMÁTOR MESTA MEDZEV

PEČIATKA

SCHVAĽOVACIA DOLOŽKA